
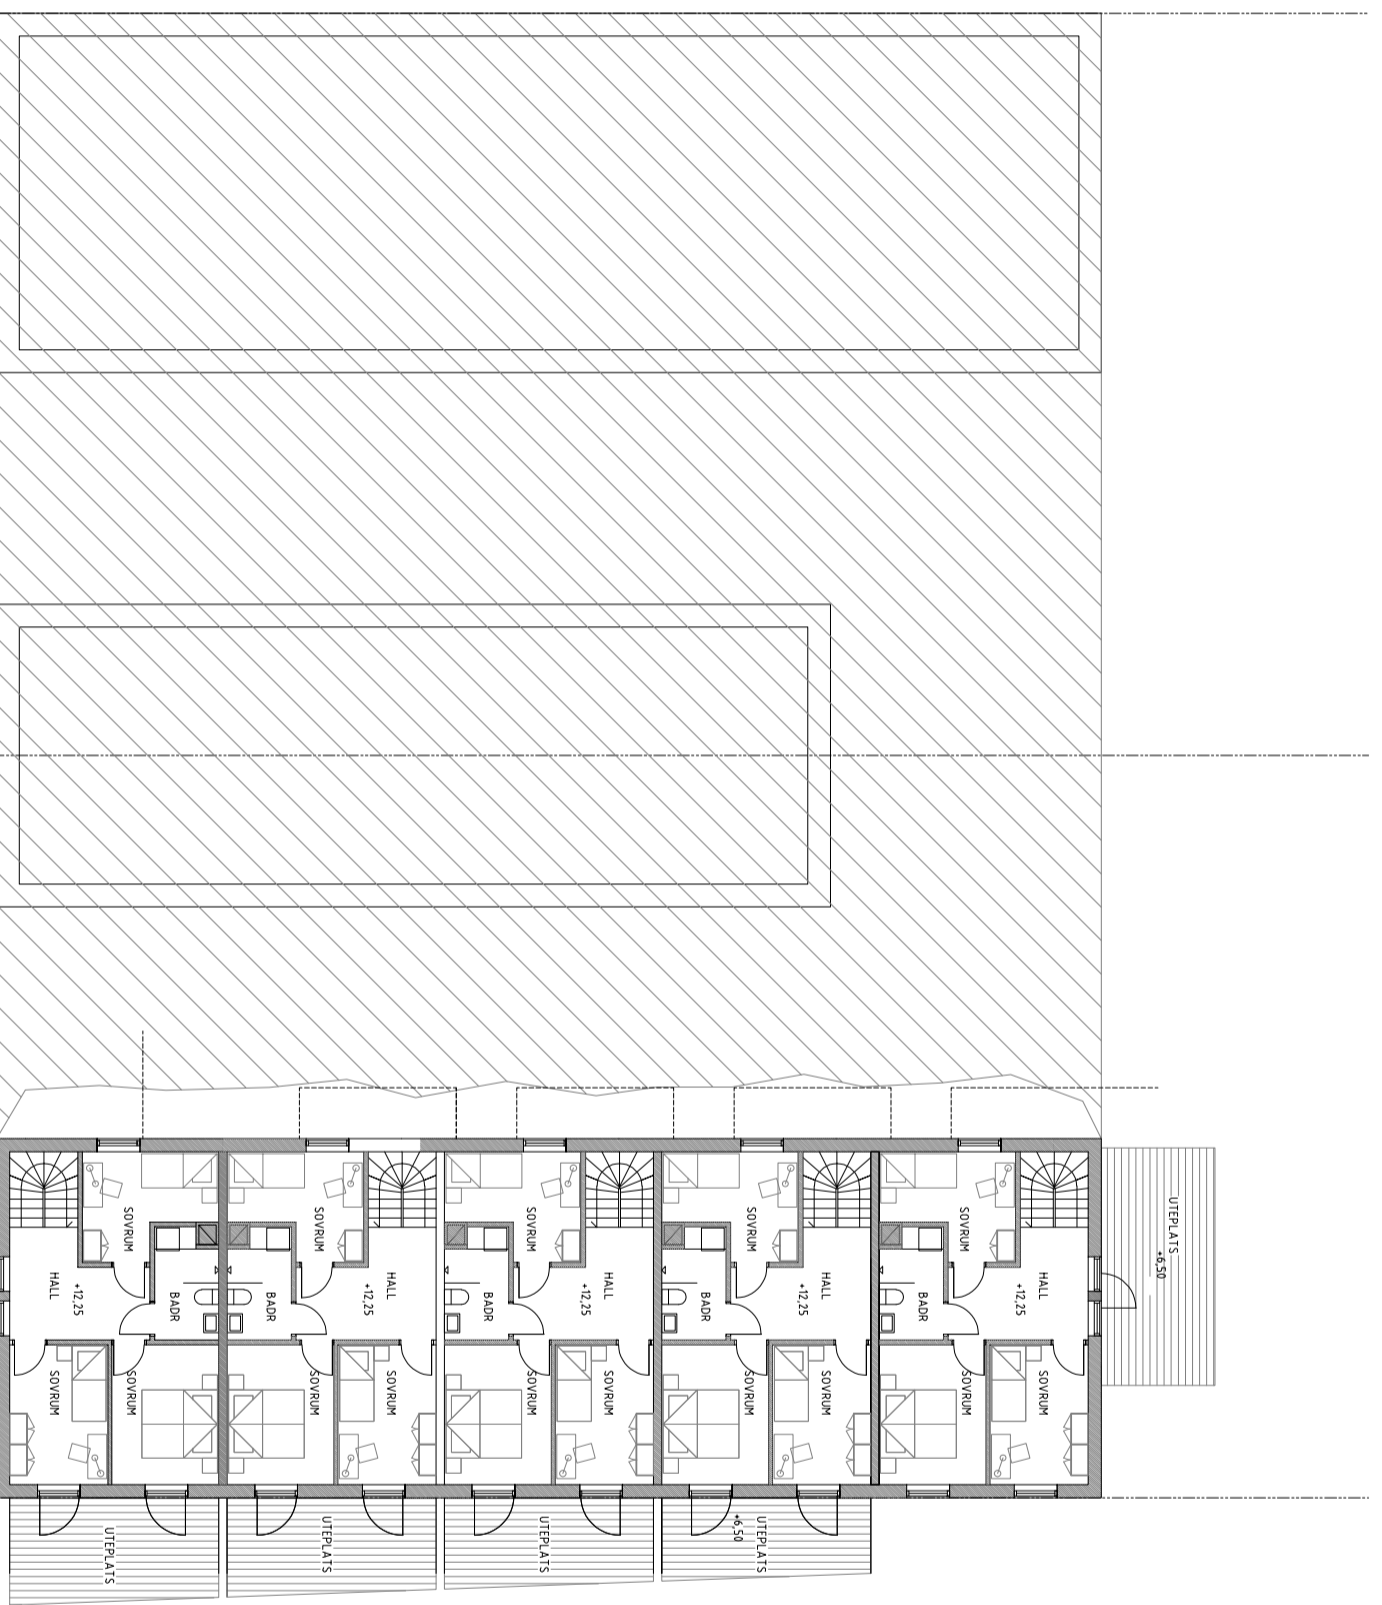


RET	ART	ANOMNEN AVSEER	SÄTTEN	SON
PREL. HANDLING				
ÄLVSÅLA 1234				
		PROARCH Proarch AB Sysselningsgatan 24, 070 438 3699 172 41 Stockholm marian@proarch.se		
UPPDRAGSLEDER	RIKSDIREKTÖR AV	ANSVARIG	TEKNIKANSVARIG	PROJEKTANT
MDC	MDC	MDC	MDC	MDC
SÄTTEN				
2022.04.01				
NYBYGGNAD AV FLEBBOSTADSHUS				
SITUATIONSPLAN				
SKALA	1/3 SKALA	NUMER	RET	
A3 14:00	A-401-001			

XREF
LAGER: S811



PLAN -1

HUS 3

HUS 2

HUS 1

PREL. HANDLING

ÄLVSALA 1234



PROARCH
 Marijane De Gasperi
 Sysselningsgatan 24, 070 438 3699
 1712 41 Stockholm
 marijane@proarch.se


UPPDRAGSLEDARE: RIKSDOMSTOLEN AV RÅDG. MDC
 DATUM: 2022.04.04.
 NYBYGGNAD AV FLERBOSTADSHUS

PLAN -1
 SKALA: 1/3 SKALA
 A3 1:200
 NOMBRA: A-40-1-002


XREF
 LAGER: S811

PLAN 1


HUS 3

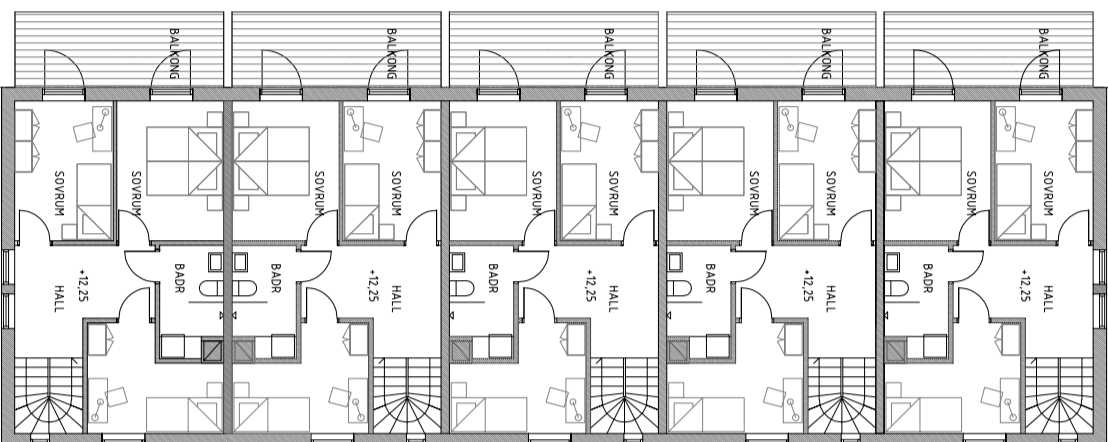

HUS 2

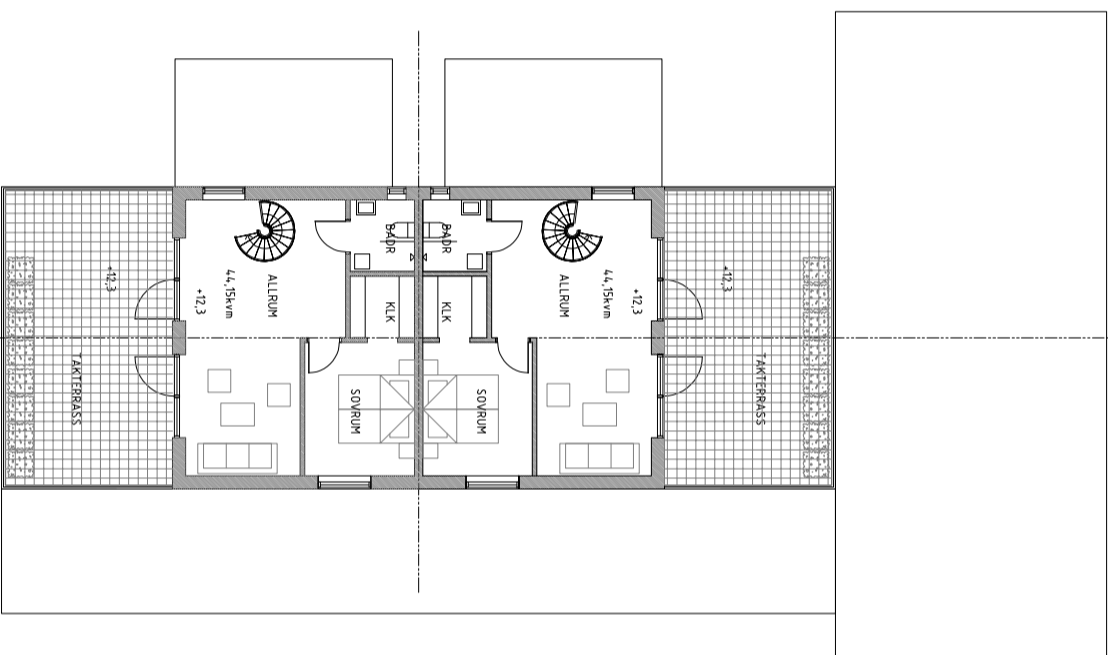

HUS 1

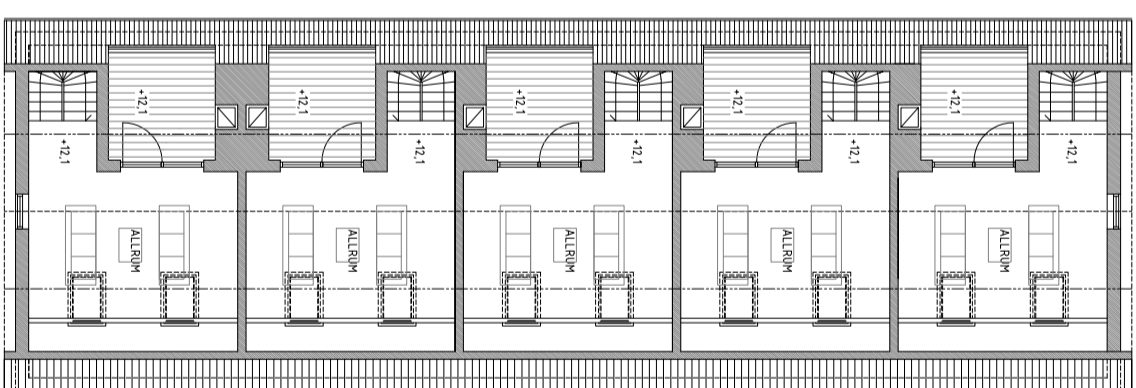

RET	ART	ANORDNING AVSEER	SÄTTEN	SÖM
-----	-----	------------------	--------	-----

PREL. HANDLING

ÄLVSALA 1234



PROARCH

Proarch AB
Sysselningsgatan 24 070 438 3699
172 41 Stockholm maria@proarch.se

Maria De Gasperi
maria@proarch.se

RISÅRSGATAN AV
KÖG

NYBYGGNAD

2022.04.04

NYBYGGNAD AV FLERBOSTADSHUS


PLAN 1

SKALA
A3 1:200

NUMER
A-401-004

RET

PLAN 0

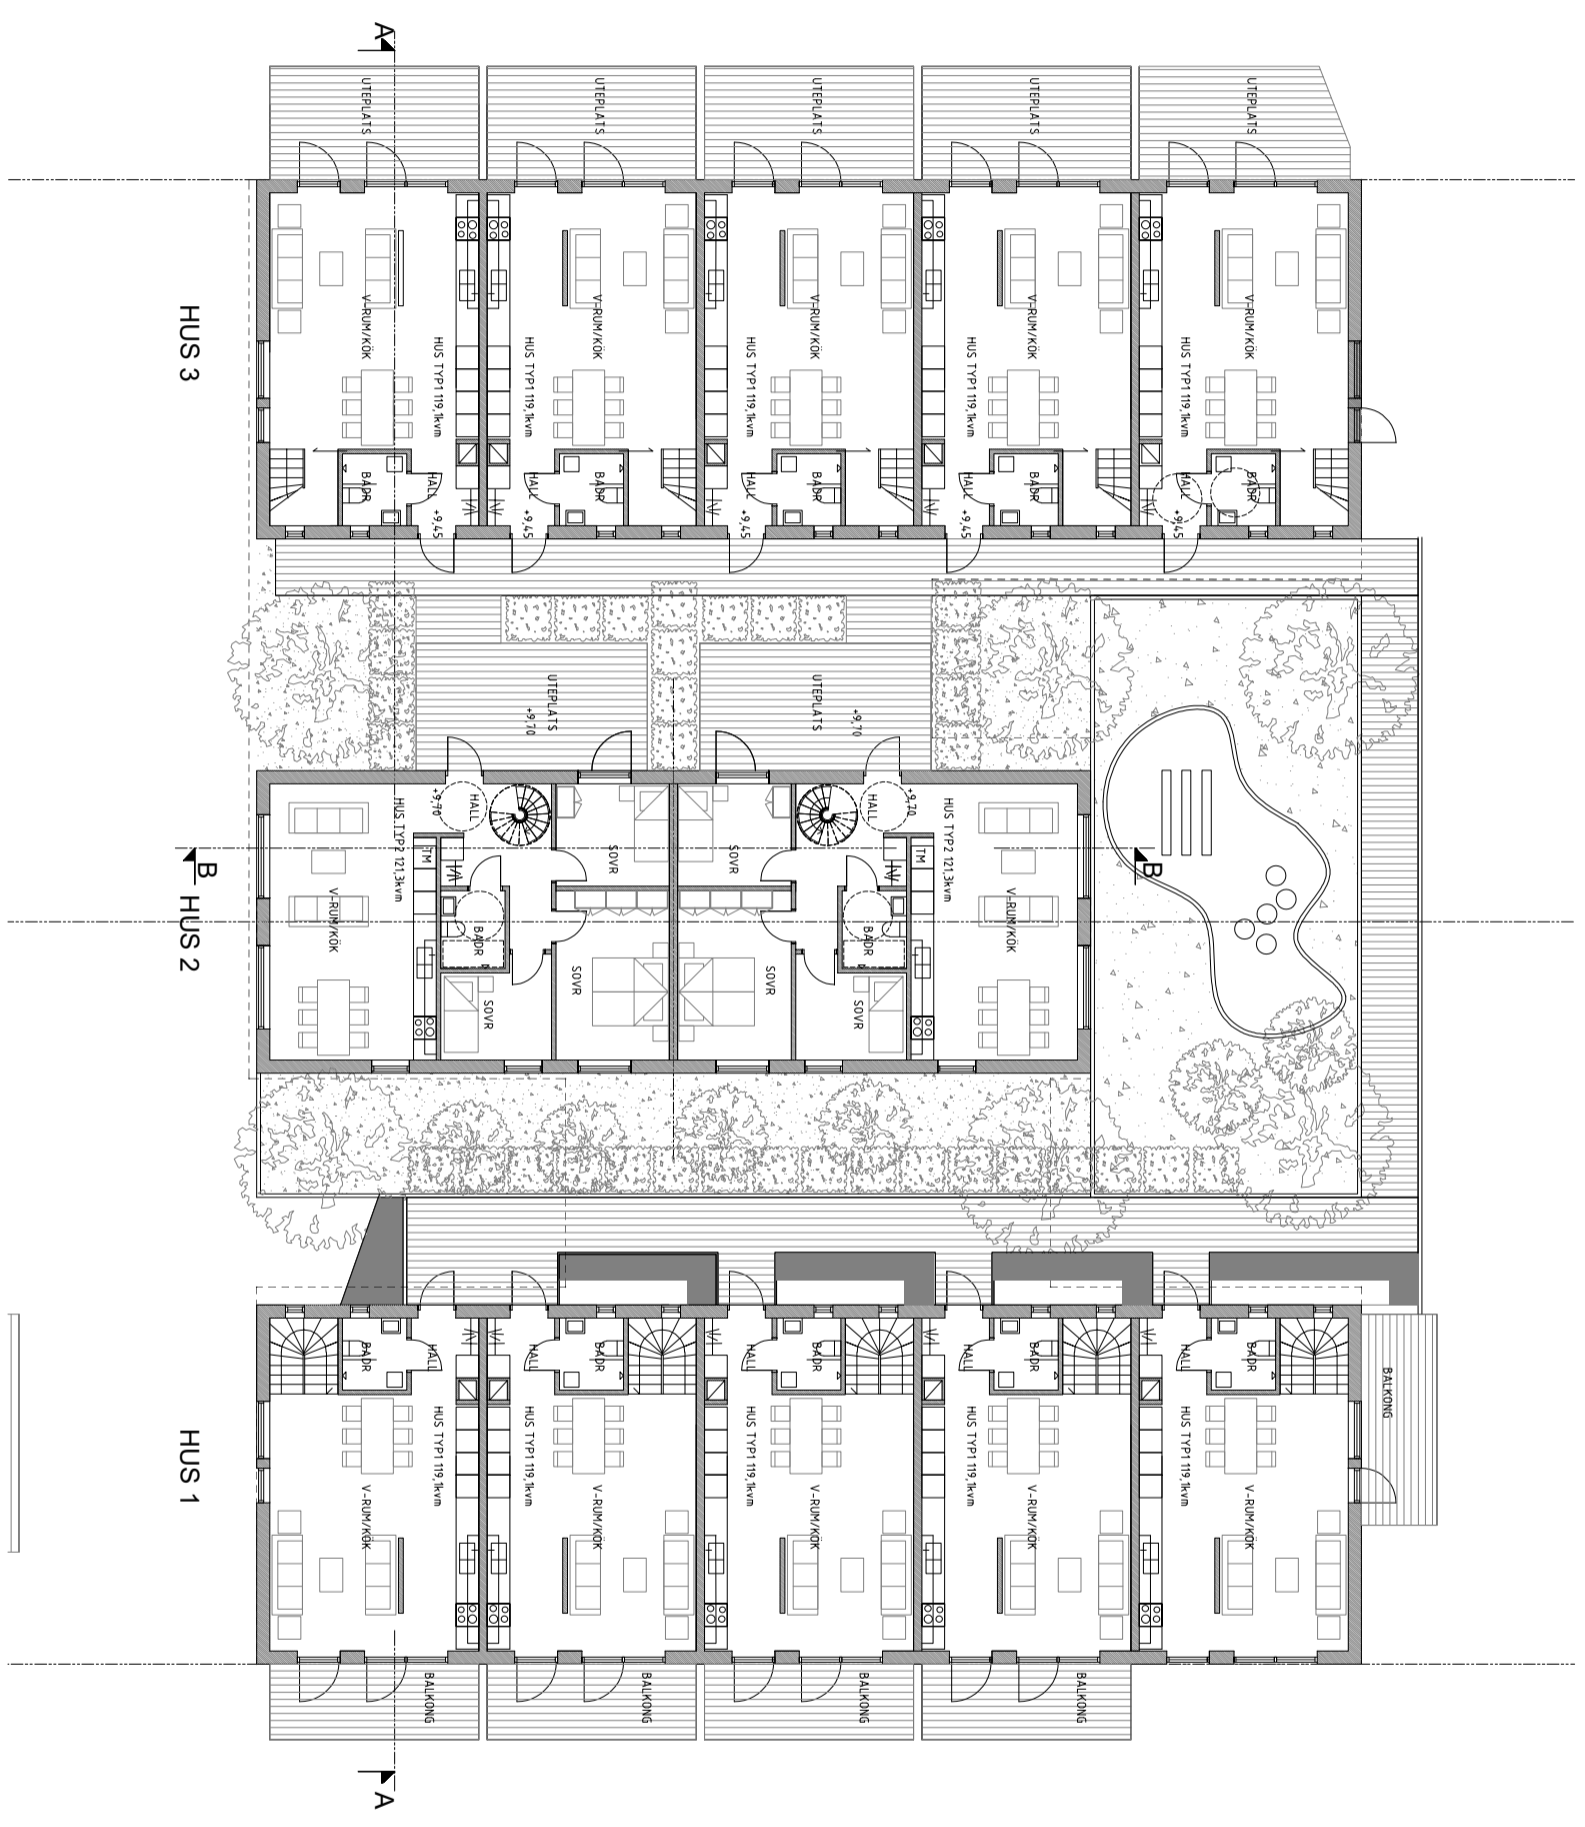

RET	ART	ANORDNING AVSEER	DATUM	SOVR
		PREL. HANDLING		

ÄLVSALA 1234

PROARCH


Proarch AB
Svetsmanngatan 24 070 438 3699
172 41 Stockholm marian@proarch.se

UPPDRAGSLEDER: MDC
RITNINGSGRUPP: MDC
2022.04.01


NYBYGGNAD AV FLEBBOSTADSHUS

PLAN 0
SKALA 1/3 SKALA
A3 1200
NUMER A-401-003


PLAN 2

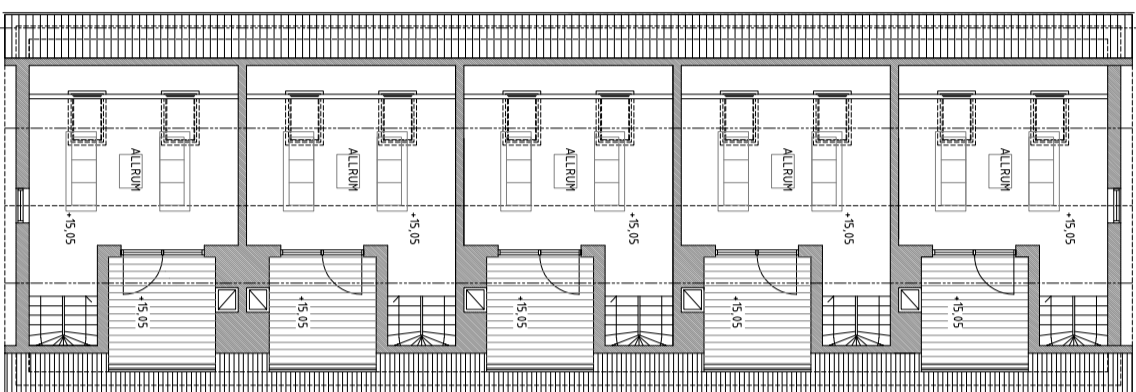

HUS 3

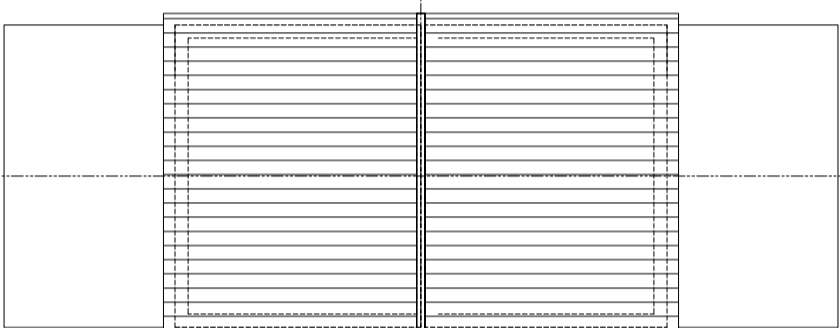

HUS 2

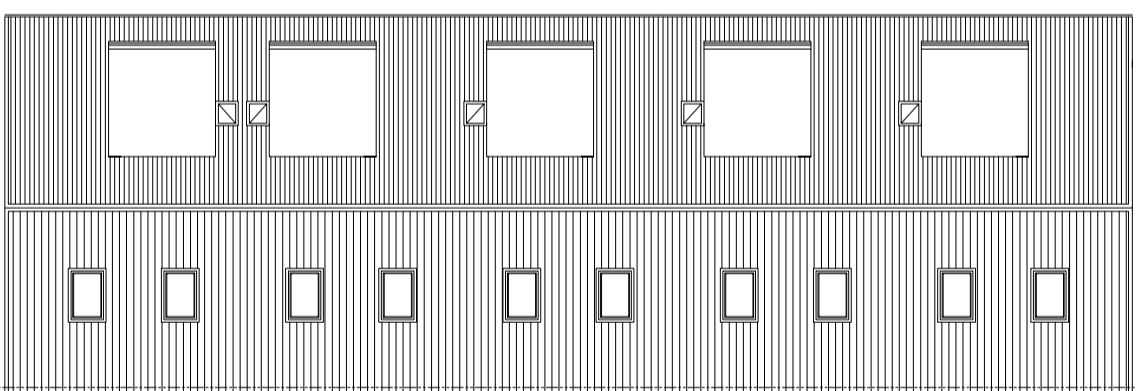

HUS 1



RET	ART	ANOMEN AVSEER	SÄTTNING	SKALA
-----	-----	---------------	----------	-------

PREL. HANDLING

ÄLVSALA 1234



PROARCH

Proarch AB
 Sysselningsgatan 24, 070 438 3699
 172 41 Stockholm
 marian@proarch.se


UPPDRAGSLEDARE	RITNINGSGRUPPENS ANVÄNDARE	PROJEKTLEDARE
2022.04.01	MDC	MDC
DATUM	ANMÄRKNING	MDC

NYBYGGNAD AV FLEKTBOSTADSHUS

PLAN 2

SKALA 1/3 SKALA
 A3 1:200
 A-401-005

TAKPLAN

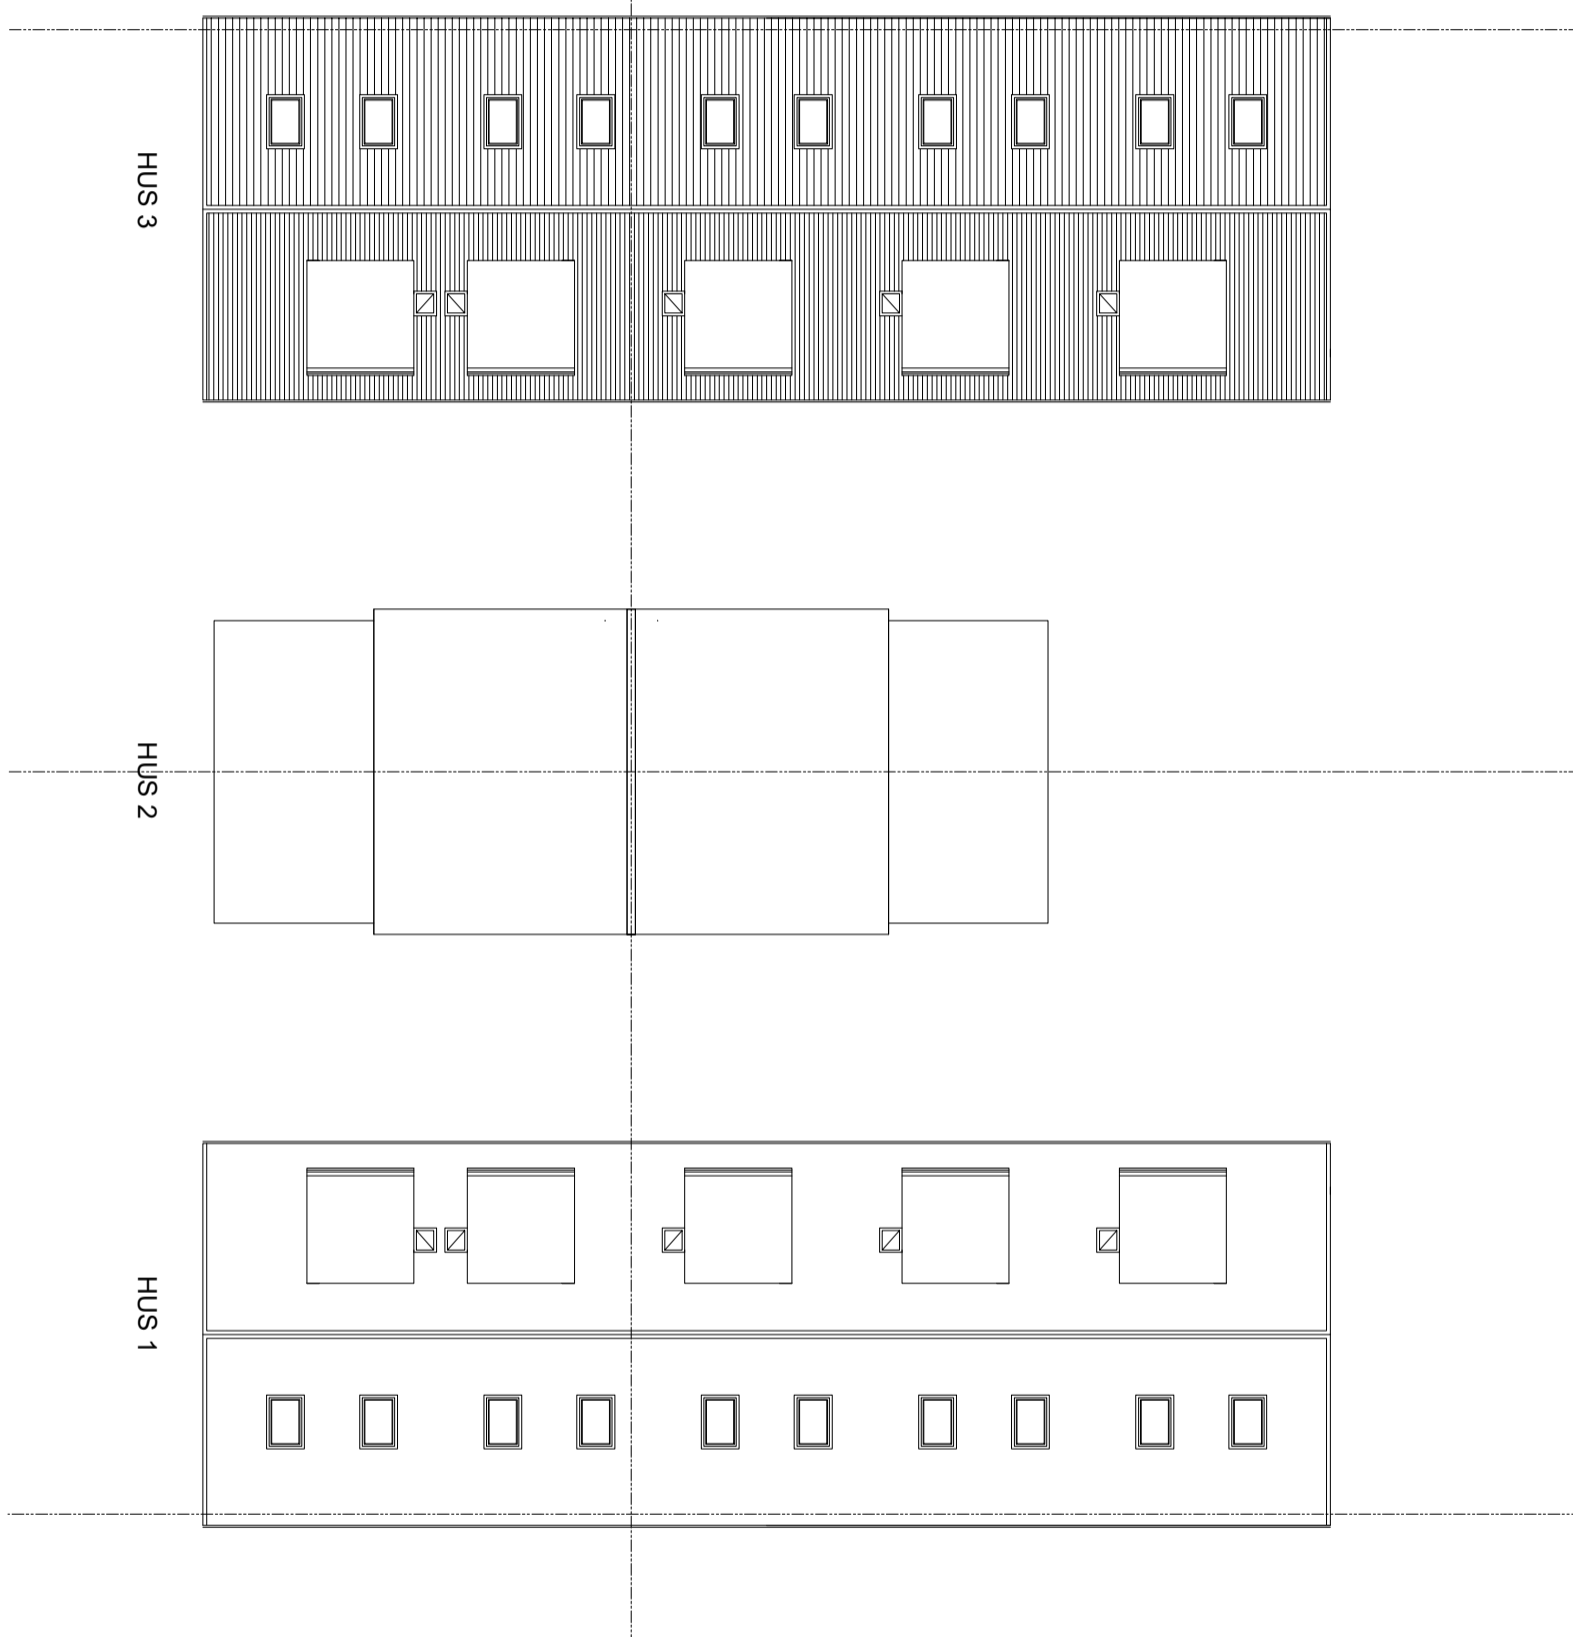

ÄLVSALA 1234


PREL. HANDLING

REF	ART	ANORDNING AVSE	DATUM	SKALA


UPPDRAGSLEDER	RIKSDIREKTÖR AV	ANSVÄRIG	PROJEKTLEDARE

PROJEKT	NUMMER	REF
TAKPLAN	A-40-1-006	


NYBYGGNAD AV FLERBOSTADSHUS
2022.04.04
SKALA 1/3 SKALA
A3 1200

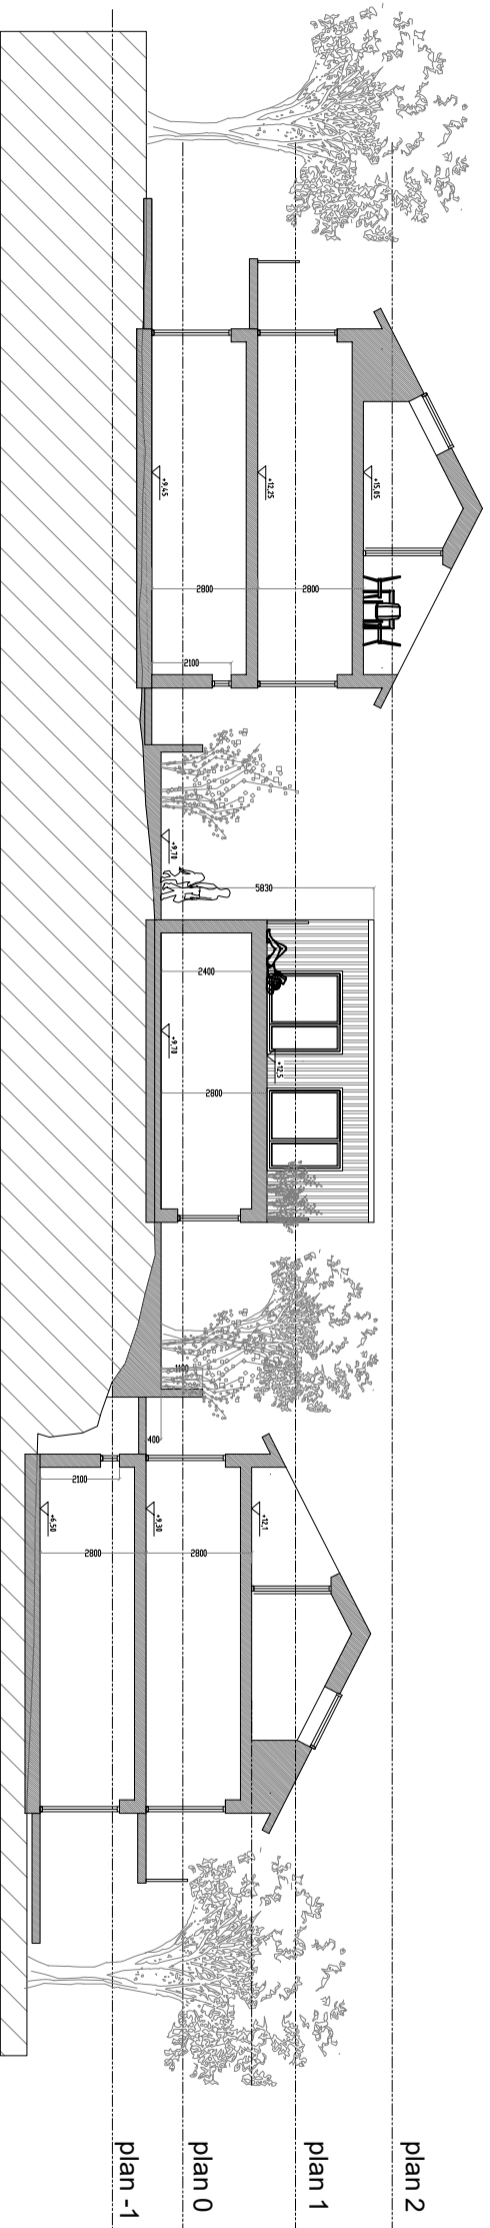


SEKTION AA

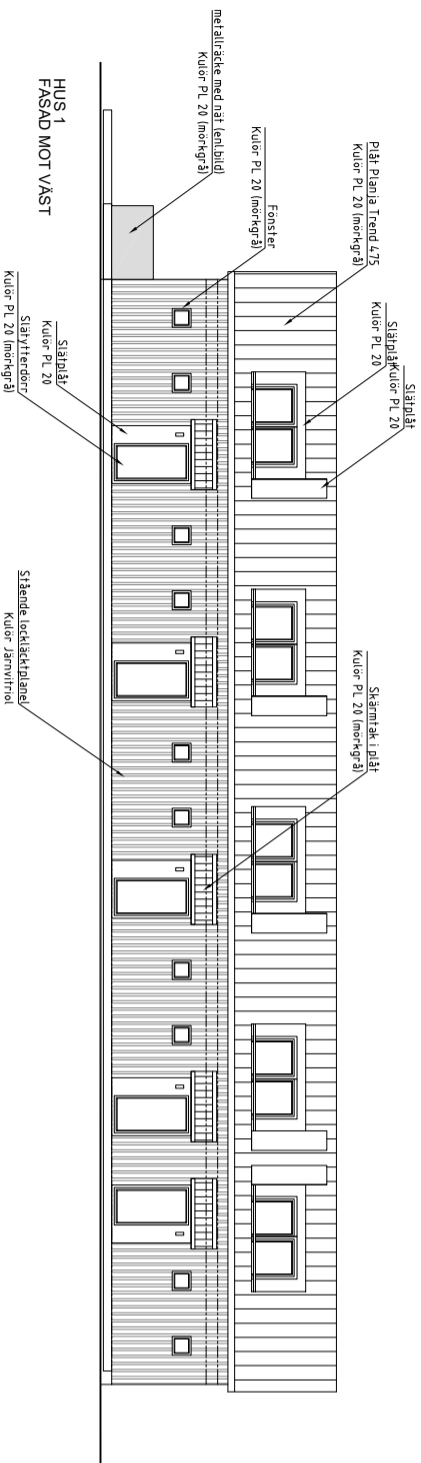


HUS 1
FASAD MOT VÄST

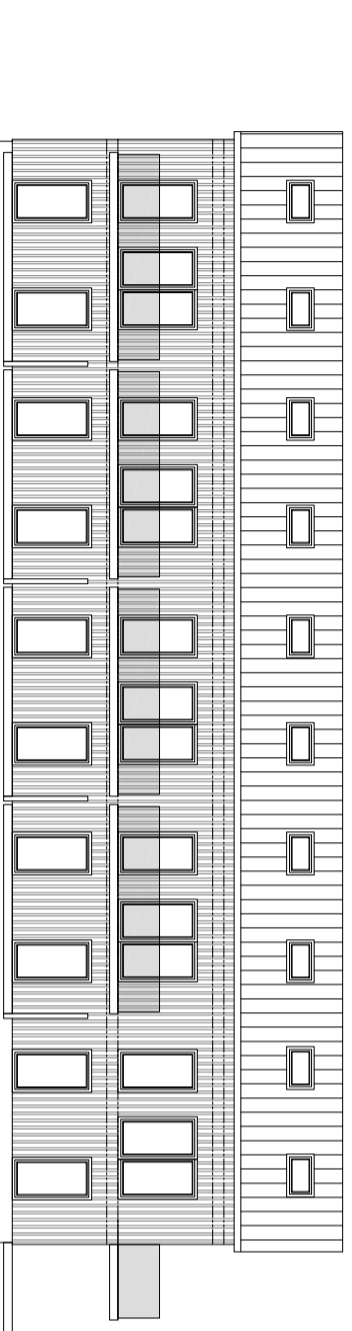

HUS 1
FASAD MOT ÖST

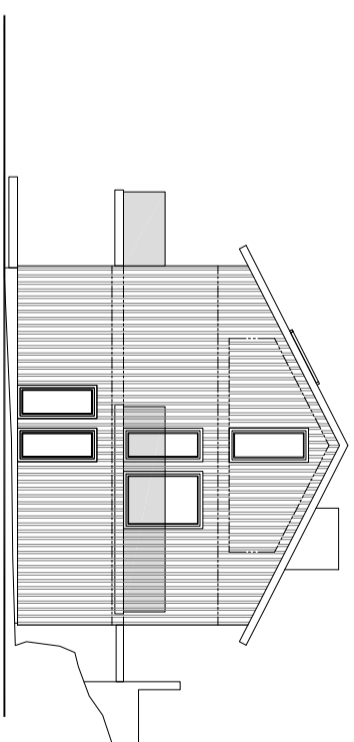


HUS 1
FASAD MOT NORD

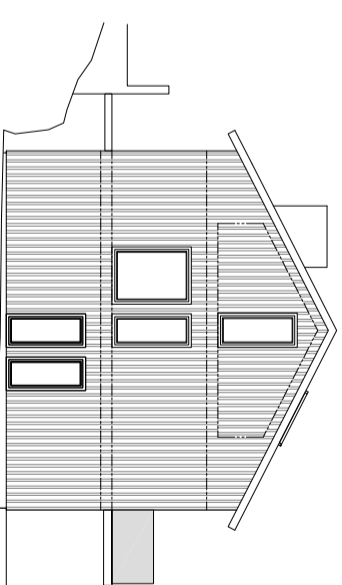

HUS 1
FASAD MOT SYD

XREF

LÄGER: SB11

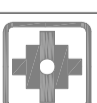

PROARCH

Proarch AB
Sysselningsgatan 24 070 438 3699
1712 41 Stockholm marian@proarch.se

UPPDRAGSLEDARE RIKSDOMSTOLEN AV MDG
ANSÖKAN MDG

DATUM 2022.04.04

NYBYGGNADE AV FLEBBOSTADSHUS

SEKTIONER OCH FASADER


SKALA 1/3 SKALA A-403-001

PREL. HANDLING


ÄLSALA 1234

BIT	ART	ANORDNING AVISER	DATUM	SKALA

BIT	ART	ANORDNING AVISER	DATUM	SKALA

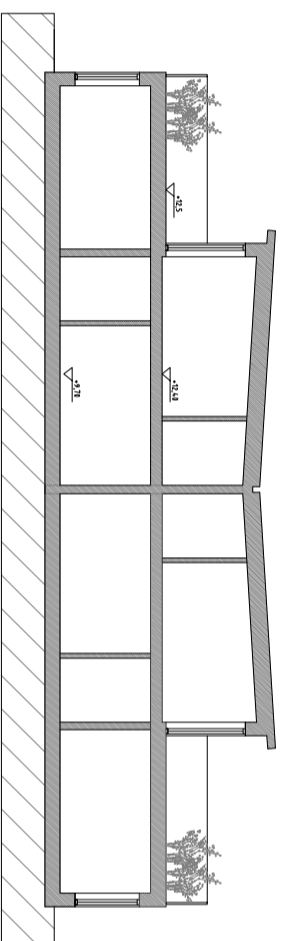


SEKTION BB

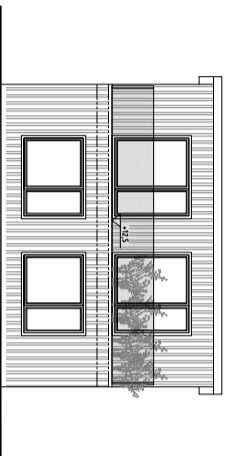


HUS 2
FASAD MOT NORD




HUS 2
FASAD MOT VÄST

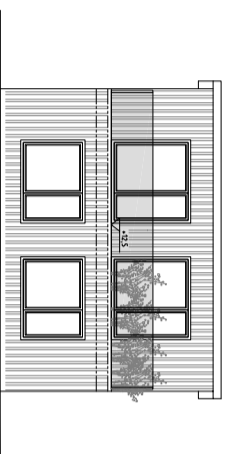

HUS 2
FASAD MOT SYD

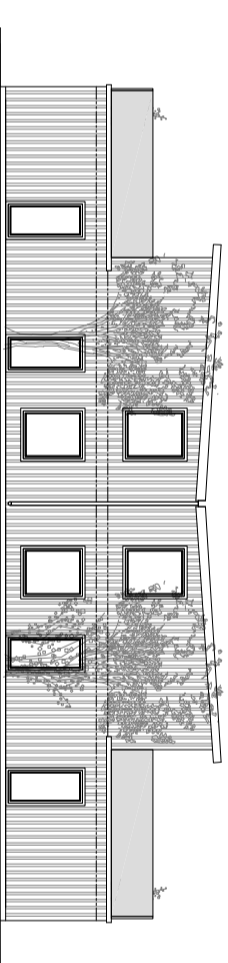

HUS 2
FASAD MOT ÖST

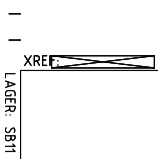

BEF	ART	ANORDNING AVSEER	SÄTTEN	SON
-----	-----	------------------	--------	-----

PREL. HANDLING

ÄLVSALA 1234



PROARCH

Proarch AB
Svanssonsgatan 24, 070 438 3699
112 41 Stockholm
mariano@proarch.se


Mariano De Gasperi
070 438 3699
mariano@proarch.se

UPPDRAGSLEDARE	RISÅRSDIREKTÖR AV	HÄNDELSLEDARE
MDC	MDC	MDC


2022.04.04
NYBYGGNAD AV FLERBOSTADSHUS

SEKTIONER OCH FASADER


SKALA 1/3 SKALA
A3 1:200
A-403-002

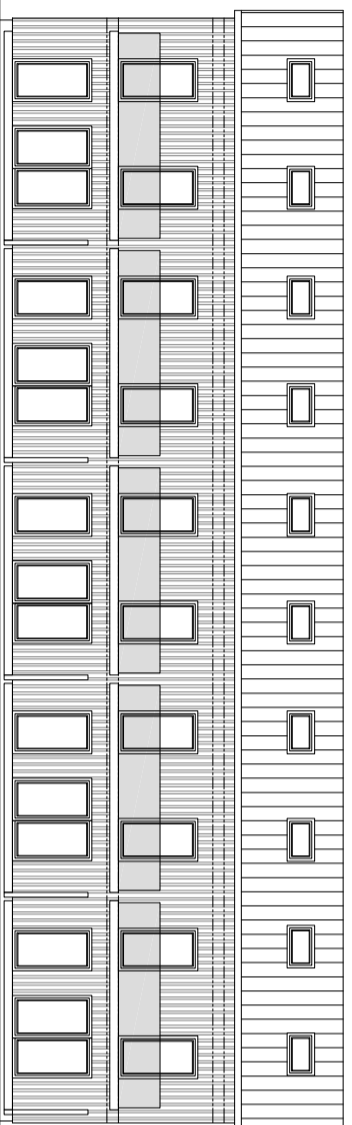


HUS 3
FASAD MOT VÄST

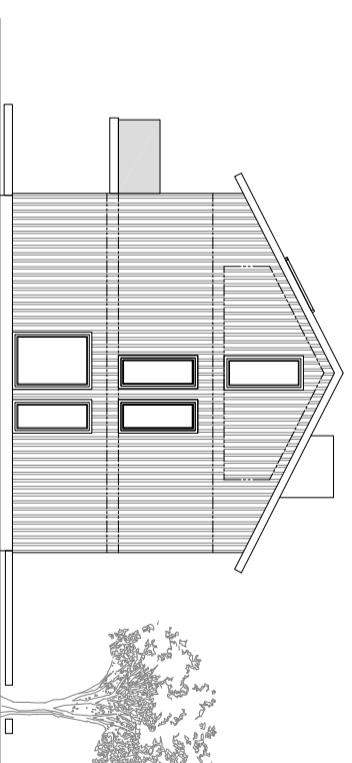


HUS 3
FASAD MOT SYD

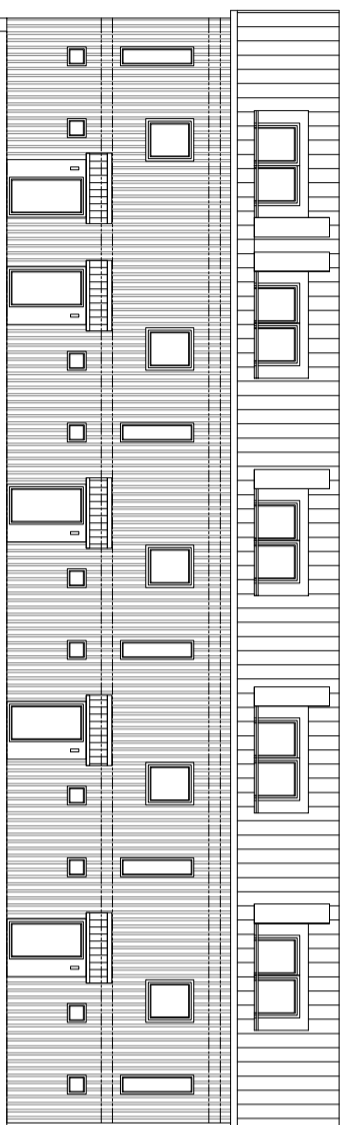

HUS 3
FASAD MOT ÖST

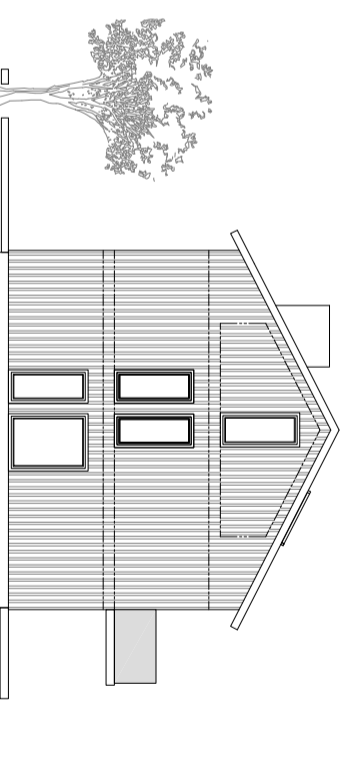

HUS 3
FASAD MOT NORD

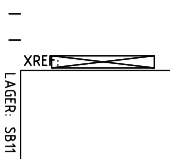

BEF	ART	ANORDNING AVSEER	DATUM	SKALA

PREL. HANDLING

ÄLVSALA 1234



PROARCH
 Proarch AB
 Sysselningsgatan 24 070 438 3699
 1712 411 Stockholm maria@proarch.se

UPPDRAGSLEDARE	RIKSDIREKTÖR AV	ANSVARIG	PROJEKTLEDARE
MDC	MDC	MDC	MDC

DATUM
2022.04.04


NYBYGGNAD AV FLEBBOSTADSHUS

FASADER	SKALA	NUMMER	BEF
	1/3 SKALA	A-403-003	

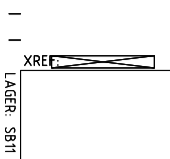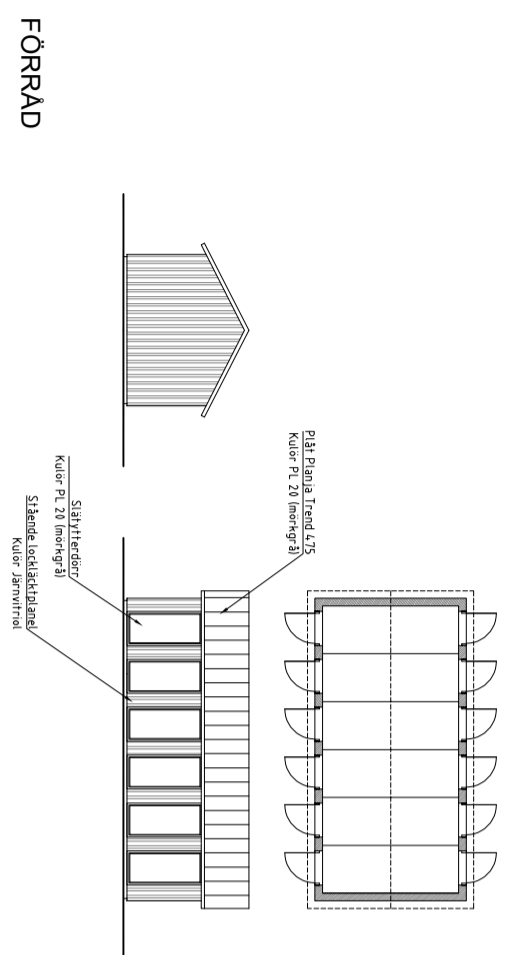

LÄGER: S811



RET	ART	ANORDNING AVISER	SÄTTNING	SKALA
PREL. HANDLING				
ÄLVSALA 1234				
PROARCH				
 PROARCH Proarch AB Sysselningsgatan 24, 070 438 3699 172 41 Stockholm marian@proarch.se		Mariano De Gasperi 070 438 3699 mariano@proarch.se		
UPPRÄTTNING	RISSÄNDNING AV	ÄNDRING	ÄNDRING	ÄNDRING
2022.04.04	MDG	MDG	MDG	MDG
NYBYGGNAD AV FLEEBOSTADSHUS				
FASADER OCH FÖRRÅD				
SKALA	1/2 SKALA	NUMMER	RET	
A3 1:200	A-403-004			