


# FÖRKLARINGAR

-  BEFINTLIG BYGGNADSDDEL
-  NY BYGGNADSDDEL
- BGV BRANDGASVENTILATION
- TL TAKLUCKA
- TF 1 TAKFÖNSTER 1400 X 900
-  BRANDUTRYMNING

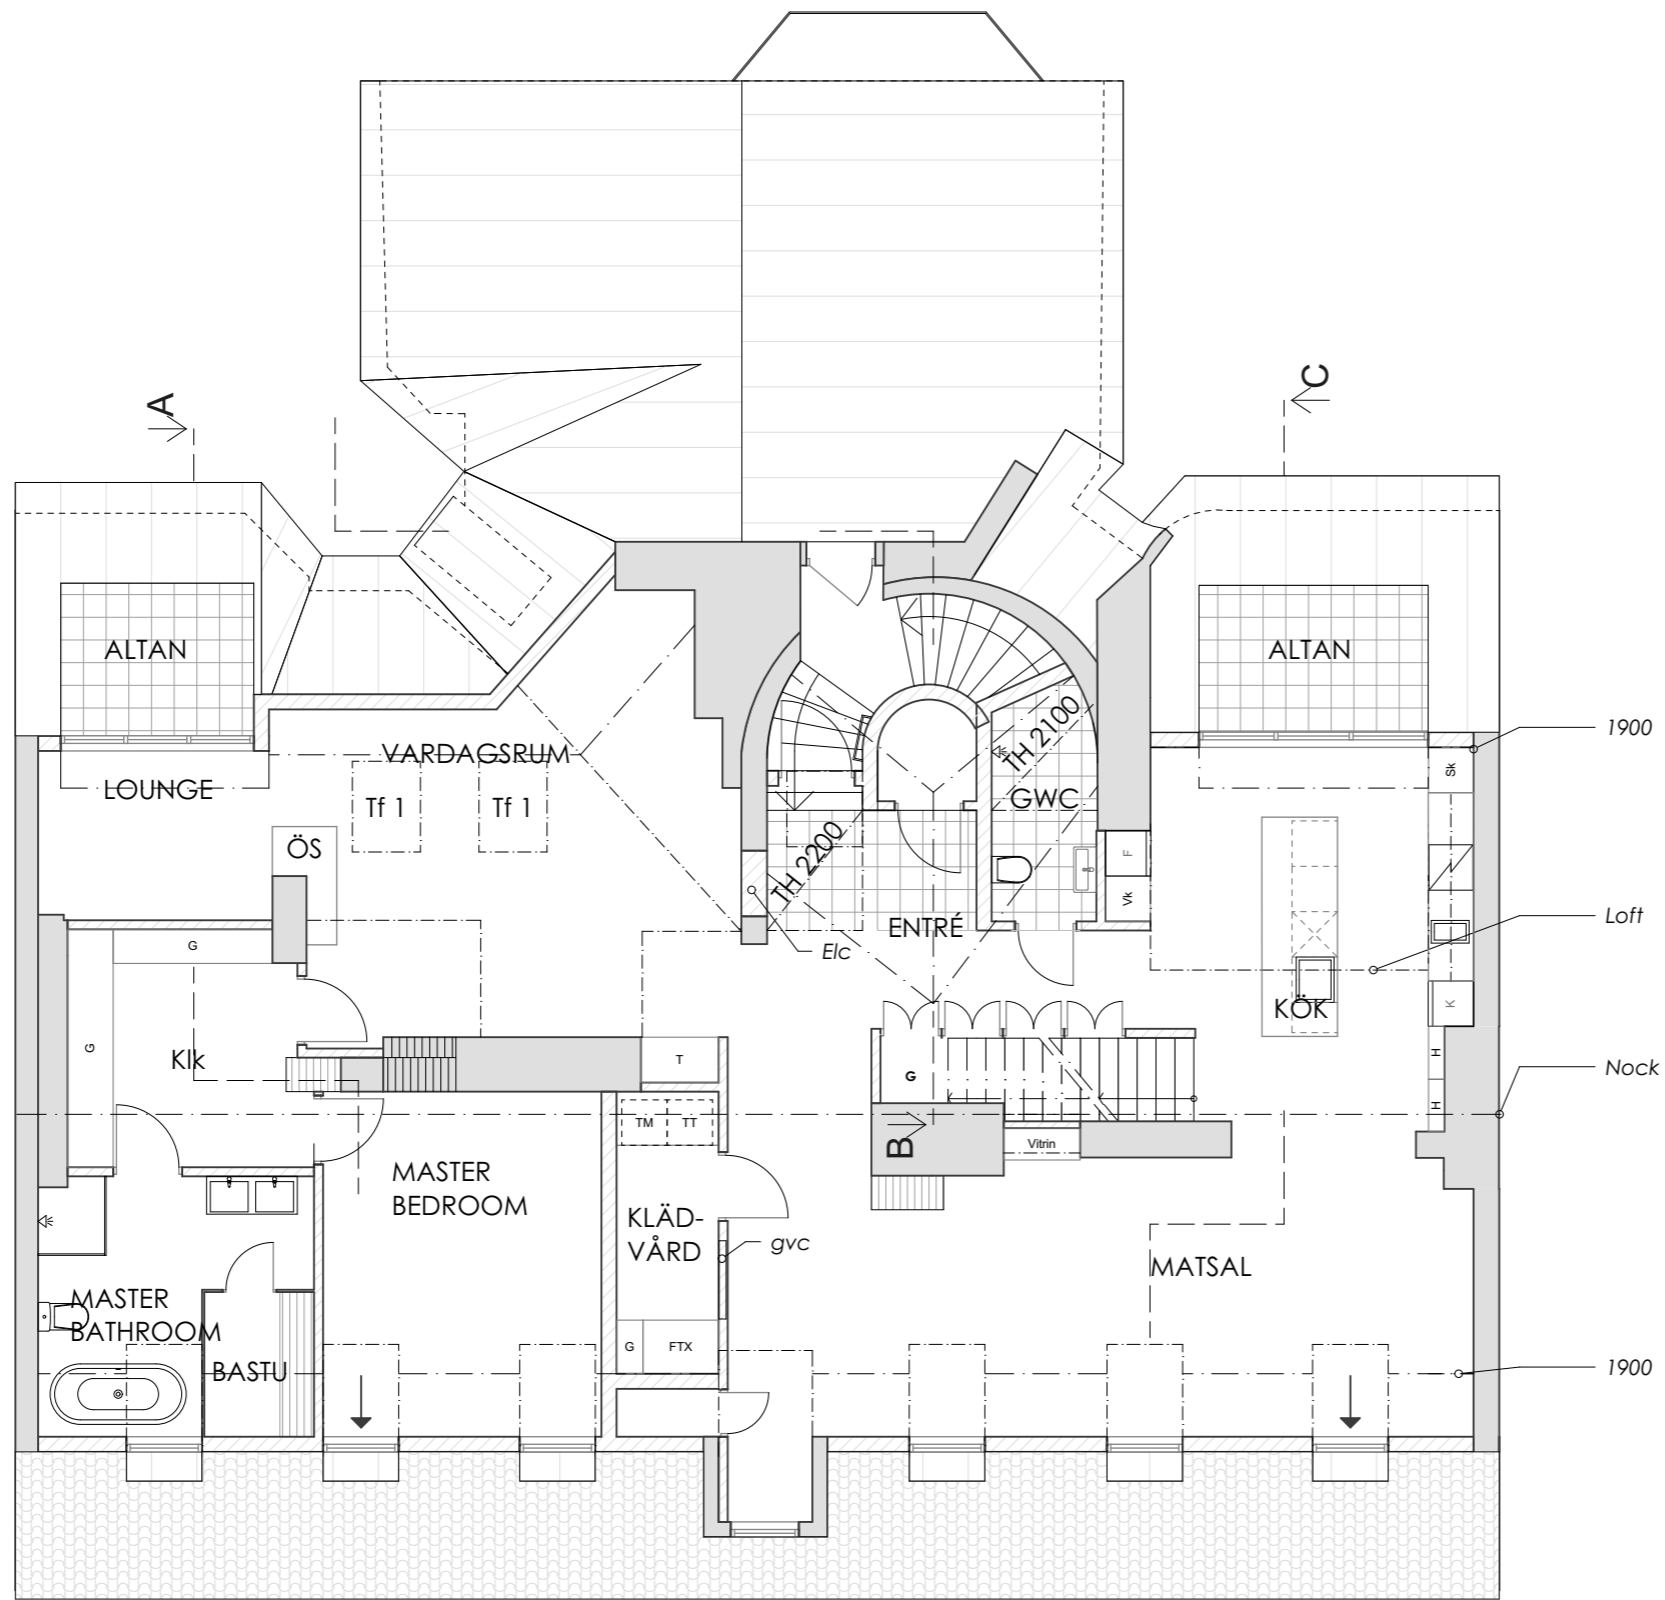

Tabell: Boarea

| Lgh Nr | Våning    | Boarea             |
|--------|-----------|--------------------|
| 1      | LOFTPLAN  | 55                 |
|        | VINDSPLAN | 166                |
|        |           | 221 m <sup>2</sup> |

SKALA 1:100




FHK 2021-06-01  
 BETÄNDRINGEN AVSEER DATUM SIGN  
**Ax Arkitekter** BH FHK  
 MÅLAREN 4

---

UPPDR NR 2005 RITAD AV UA HANDLAGGARE UA  
 DATUM VINDSPLAN

---

ANSVARIG Ulrika Ax SKALA 1:100, 1:1 NUMMER A40-1-01 BET

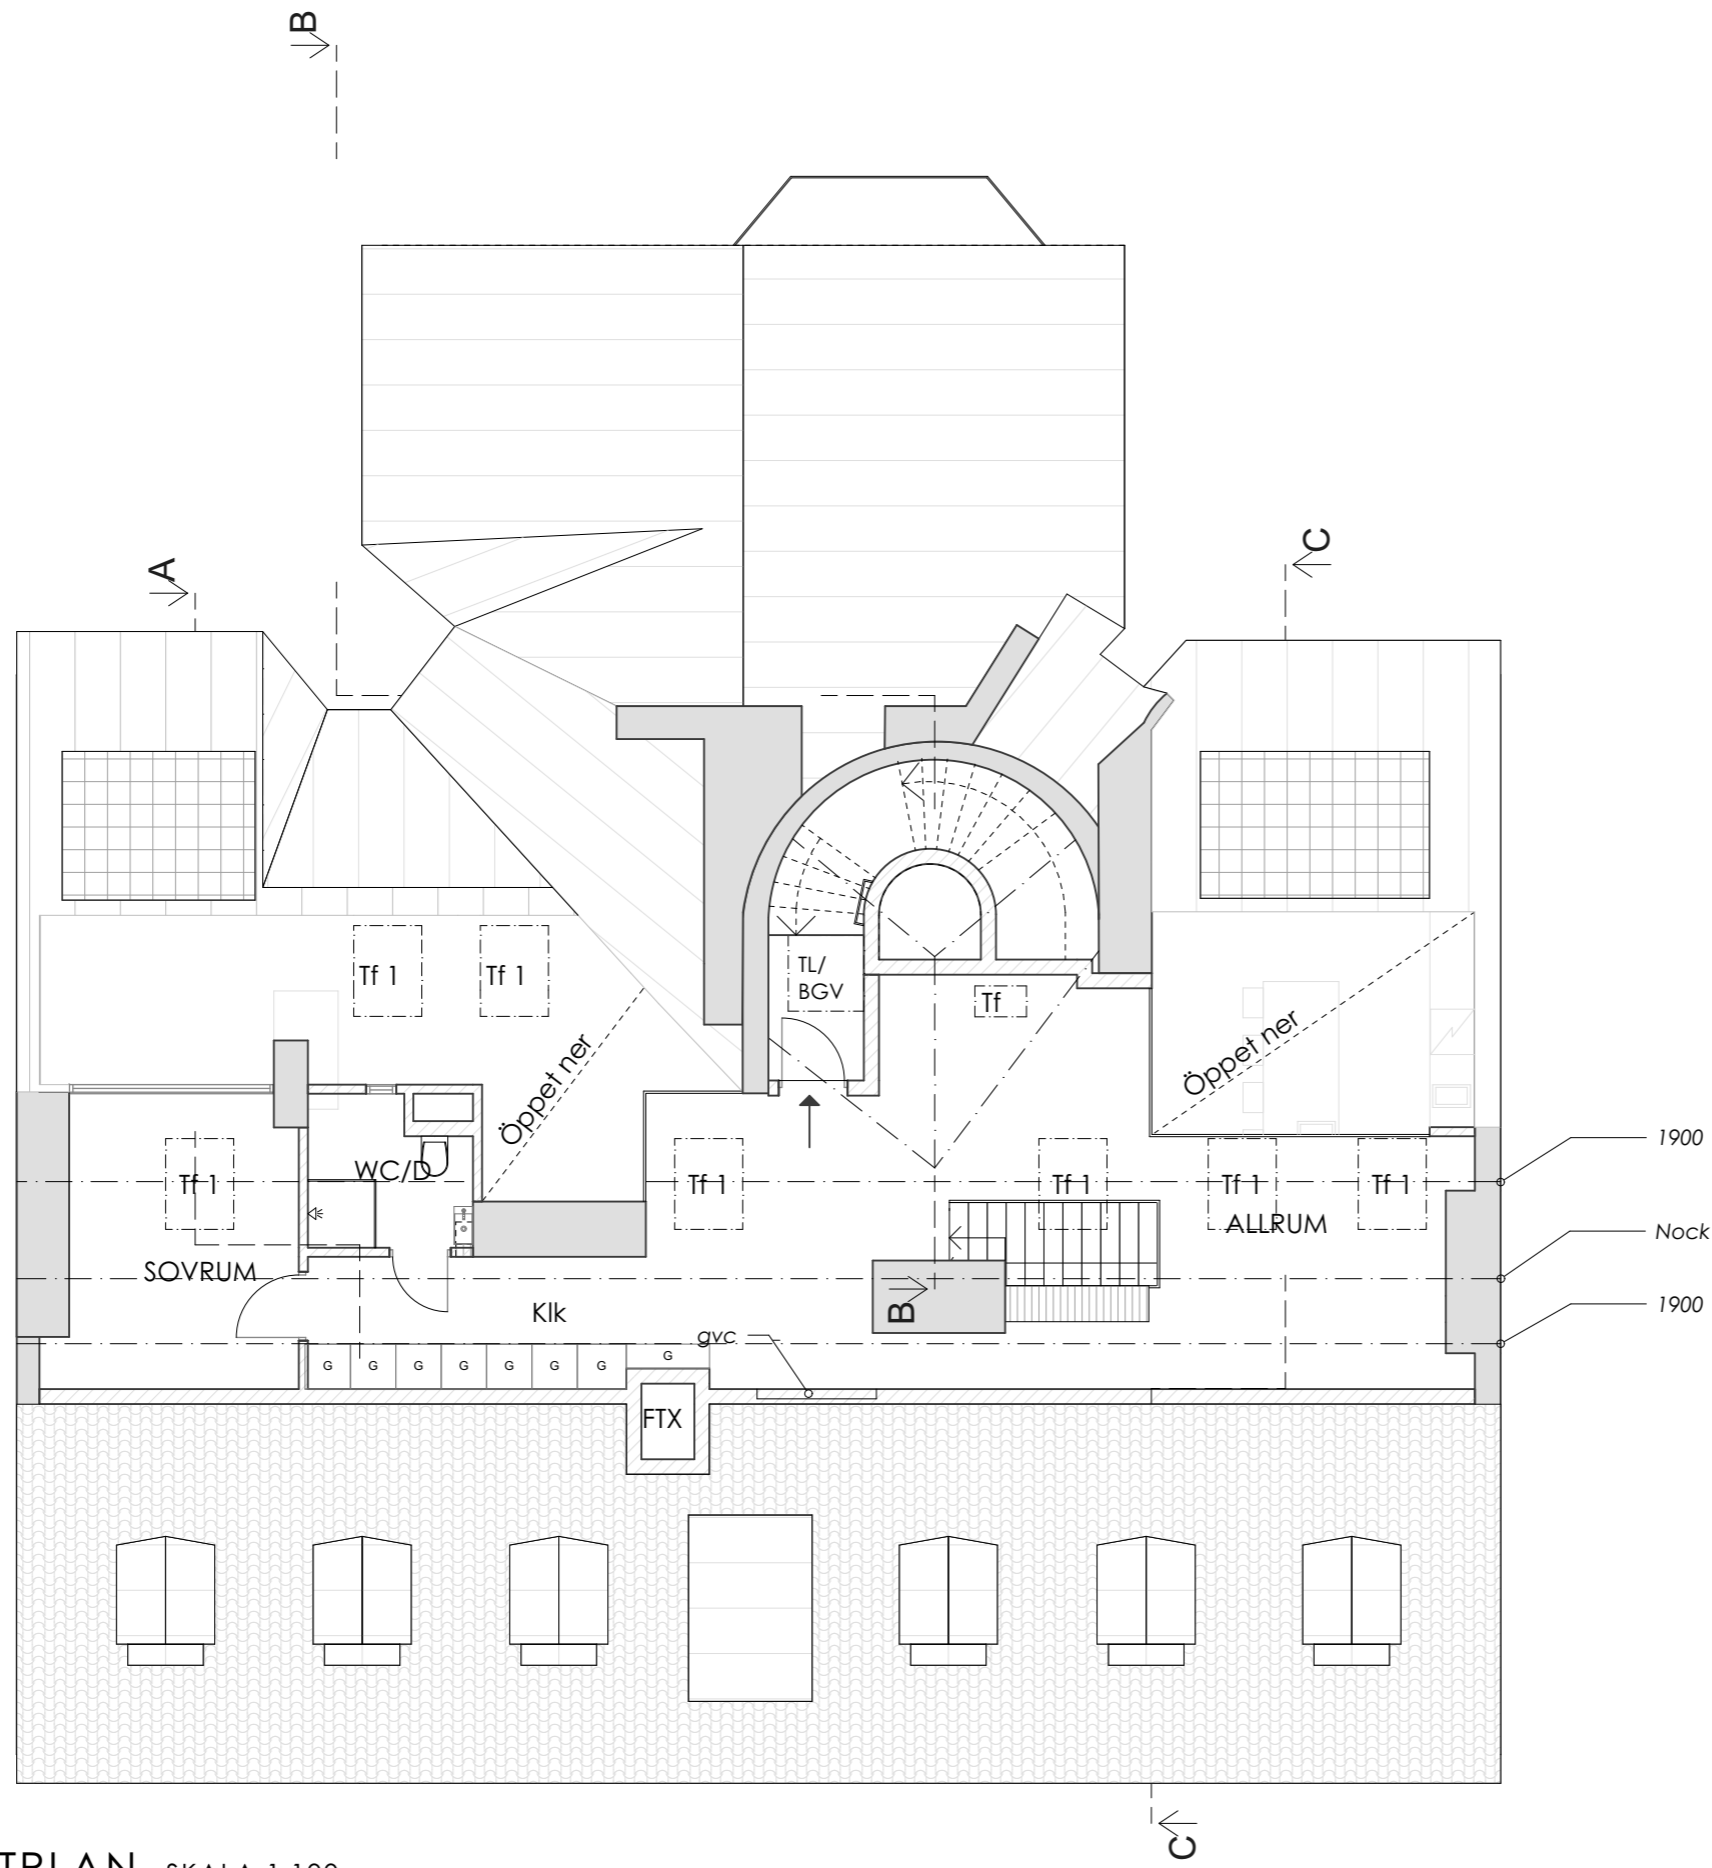

### FÖRKLARINGAR

-  BEFINTLIG BYGGNADSDDEL
-  NY BYGGNADSDDEL
- BGV BRANDGASVENTILATION
- TL TAKLUCKA
- TF 1 TAKFÖNSTER 1400 X 900
-  BRANDUTRYMNING

LOFTPLAN, SKALA 1:100

SKALA 1:100



FHK 2021-06-01  
BETÄNKT ÄNDRINGEN AVSER DATUM SIGN

**Ax Arkitekter** BH FHK  
MÅLAREN 4

UPPDR NR 2005  
RITAD AV UA  
HANDLAGGARE UA  
LOFTPLAN

ANSVARIG Ulrika Ax  
SKALA 1:100  
NUMMER A40-1-02  
BET