

11.002.202477  
6 DEC. 1979  
Länstyrelsen, Malmö  
Arkiv

BOSTADSDEPARTEMENTET  
Malmö  
1981-04-23  
1981-04-23  
PL 790/81 anpl

# FÖRSLAG TILL BYGGNADSPÅN FÖR ETT OMRÅDE SYDVÄST OM TRIANGELN I SKANÖR MED FALSTERBO I VELLINGE KOMMUN, MALMÖHUS LÄN

UPPRÄTTAT 1976-12-29, KOMPLETTERAT 1977-04-25 OCH  
1977-07-15 OCH ÄNDRAT 1977-11-12 OCH 1979-03-21 AV

*Erik Månsson*  
ARKITEKT SAR ERIK MÅNSSON

PÅ GRUNDVAL AV EN AV MALMÖ LANTMÄTERIDISTRIKT ÅR 1953  
UPPRÄTTAD OCH AV SPECIALENHET NR 2 I M-LÄN I SEPT 1972  
KOMPLETTERAD OCH I APRIL 1977 A-JOUR-FÖRD GRUNDKARTA.

## BETECKNINGAR

### GRUNDKARTAN

GRUNDKARTANS BETECKNINGAR REDOVISAS I SÄRSKILD BILAGA

### PLANFÖRSLAGET

#### GRÄNSBETECKNINGAR


- PLANGRÄNS BELÄGEN 3 METER UTANFÖR DET OMRÅDE FÖRSLAGET AVSER
- GÄLLANDE OMRÅDESGRÄNS AVSEDD ATT BIBEHÅLLAS
- GÄLLANDE OMRÅDESGRÄNS AVSEDD ATT UTGÅ
- BYGGNADSMARKS- ELLER ANNAN OMRÅDESGRÄNS
- BESTÄMMELSEGRÄNS
- GRÄNSLINJER EJ AVSEDDA ATT FASTSTÄLLAS

#### OMRÅDESBETECKNINGAR

- ALLMÄN PLATS : VÄGMARK
- PARK ELLER PLANTERING
- A** BYGGNADSMARK: ALLMÄNT ÄNDAMÅL
- B** BOSTÄDER
- H** HANDEL
- Hb** HANDEL SAMT I VISSA FALL BOSTÄDER
- Gt** BENSINSTATION

#### ÖVRIGA BETECKNINGAR

- MARK SOM ICKE FÅR BEBYGGAS
- Ö** ÖPPET BYGGNADSSÄTT
- S** SLUTET BYGGNADSSÄTT
- I, II** ANTAL VÅNINGAR
- u** MARK TILLGÄNGLIG FÖR UNDERJORDISKA LEDNINGAR
- 100** BYGGNADSHÖJD
- UTFARTSFÖRBUD MED STÄNGSELSKYLDIGHET. TVÄRSTRECK MED PIL MARKERAR FÖRBUDETS SLUT
- w** ÖVERGÅNGSBESTÄMMELSE
- DEL AV DETALJPLAN SOM BERÖRS AV PLANÄNDRING

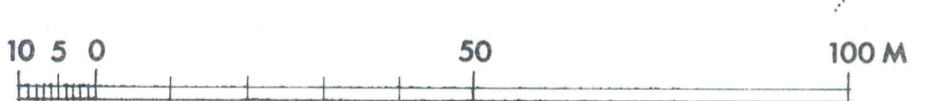

SKALA 1:1000

1979-08-09

TILLHÖR KOMMUNFULLMÄKTIGES BESLUT I VELLINGE DEN 31 OKTOBER 1979, § 153 INTYGAR

*Kent Svensson*  
KENT SVENSSON  
SEKR.

••••• FORN, Tångvall  
Registrerade formlämningar. Alla markningrepp inom formlämningsområdet kräver länstyrelsens tillstånd i enlighet med bestämmelserna i KML 2 kap.

LÄNSTYRELSEN  
Malmöhus län  
Genom beslut 1981-03-24  
vilket numera vunnit laga kraft, har länstyrelsen fastslagit den på denna karta avfattade  
*Byggnadsplan*

NORR  
*Per Werner Bertil Ekstrand*

Tillhör länstyrelsens i Malmöhus län beslut 1981-03-24  
*Per Werner Bertil Ekstrand*

SE PLAN 102

1 Beslut om ändring av detaljplan

antagande KF	datum	sign
	1998-05-27	<i>EG</i>
laga kraft	1998-07-01	<i>EG</i>

- 2 ANTAGANDEHANDLINGARNA BESTÅR AV:
- Gällande detaljplan med plankarta, planbeskrivning och planbestämmelser
  - Ändring av del av detaljplan med tillägg till plankarta, tillägg till planbeskrivning och tillägg till planbestämmelser
  - Genomförandebeskrivning till ändring av detaljplan
  - Fastighetsförteckning
  - Samrådsredogörelse
  - Utställningsutlåtande

## ANTAGANDEHANDLING

Ändring av del av detaljplan för ett område sydväst om  
**TRIANGELN** i Falsterbo  
Vellinge kommun, Skåne län

Upprättad 1992-10-06, reviderad 1997-07-15  
*Madeleine Brandin* *Gunilla Wembe*  
Stadsbyggnadsdirektör Arkitekt SAR

