

TECKENFÖRKLARING

- FASTIGHETSGRÄNS
- GRÄNS FÖR ÅTGÄRDER I MARK, REDDOVISAD 0,5M UTANFÖR DEN SAMMA PLANGRÄNS
- 8:207** FASTIGHETSBETECKNING
- GA:53** GEMENSAMHETSANLÄGGNING
- FORNLÄMNING** FORNLÄMNING: TÄNGVALL INGEN SCHAKT TILLÅTEN INOM 5 M FRÅN TOMTGRÄNS



MARKÅTGÄRDER
10 - 15 ST BEFINTLIGA TRÄD KOMMER ATT BEVARAS AV BESTÄLLAREN OCH SKA SKYDDAS

- BEF MARK RÖJS MATJORD BORTSCHAKTAS
- UPPFYLLED 0,5 M MED BEF MATJORD
- BEF MARK RÖJS YTA RENSAS OCH AVJÄMNAS
- ANLÄGGNING AV VÄG DIMENSIONERAD FÖR BYGGTRAFIK

- HÖJDER
- INMÄTT BEF MARKHÖJD
 - INMÄTT BEF SLÄNT
 - FÖRESLAGEN NY MARKHÖJD
 - SKISSERAD NY FÄRDIG GÖLVHÖJD

Höjder Z enligt RH2000
Koordinater XY enligt SWEREF 991330

- SERVIS FÖR SPILLVATTEN OCH KV UNGEFÄRLIGT LÄGE MATS IN OCH DOKUMENTERAS MED KOORDINATER
- SLUTPUNKT FÖR DRAGNING AV SPILL- OCH KV FÖR 8:209 DRAS FRÅN FALSTERBOVAGEN I GA:53 OCH SLUTS EJ INKOPPLING
- DRAGNING AV KABELSKYDDSRÖR FÖR ELSERVIS FRÅN STARTPUNKT I HERR ALFS VÄG FRAM TILL RESP FASTIGHET
- DRAGNING AV KABELSKYDDSRÖR FÖR FIBER FRÅN STARTPUNKT I BRYDESTUESTRÅDET FRAM TILL RESP FASTIGHET

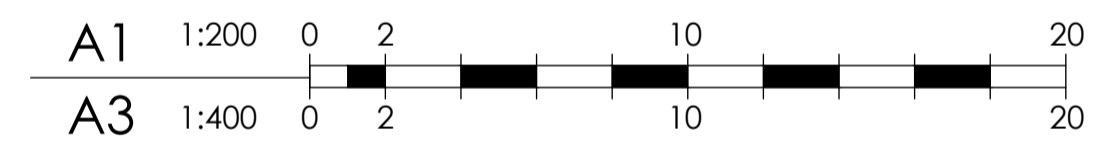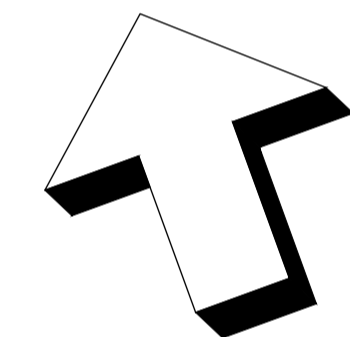

BET	ANT	ÄNDRINGEN AVSER	DATUM	SGN
FÖRFRÅGNINGSUNDERLAG				
Skanör 8:46 m fl VELLINGE KOMMUN				PROJEKT NR
FÖRETAG era landskap i skåne ab		TEL 0708/461778		
UPPDRAGSNUMMER	JC	RITAD AV	HANDLAGGARE JC	
DATUM 2024-03-26	REV. DATUM	ANSVARIG JC		
MARK SITUATIONSPLAN				
OBJEKTSNUMMER	BYGGNAD	PLAN	DEL	DISCIPLIN L
SKALA 1:200 (A1)	RITINGSNUMMER L-10-0-1001		BET	