


PROJEKT	PLATS	LÄGENHET	RUM / STORLEK	VÅNING	DATUM
Ersta/25	Erstagatan 3, Stockholm	14/25 (1101)	3 rok Ca. 100 kvm	Plan 11	24.06.07

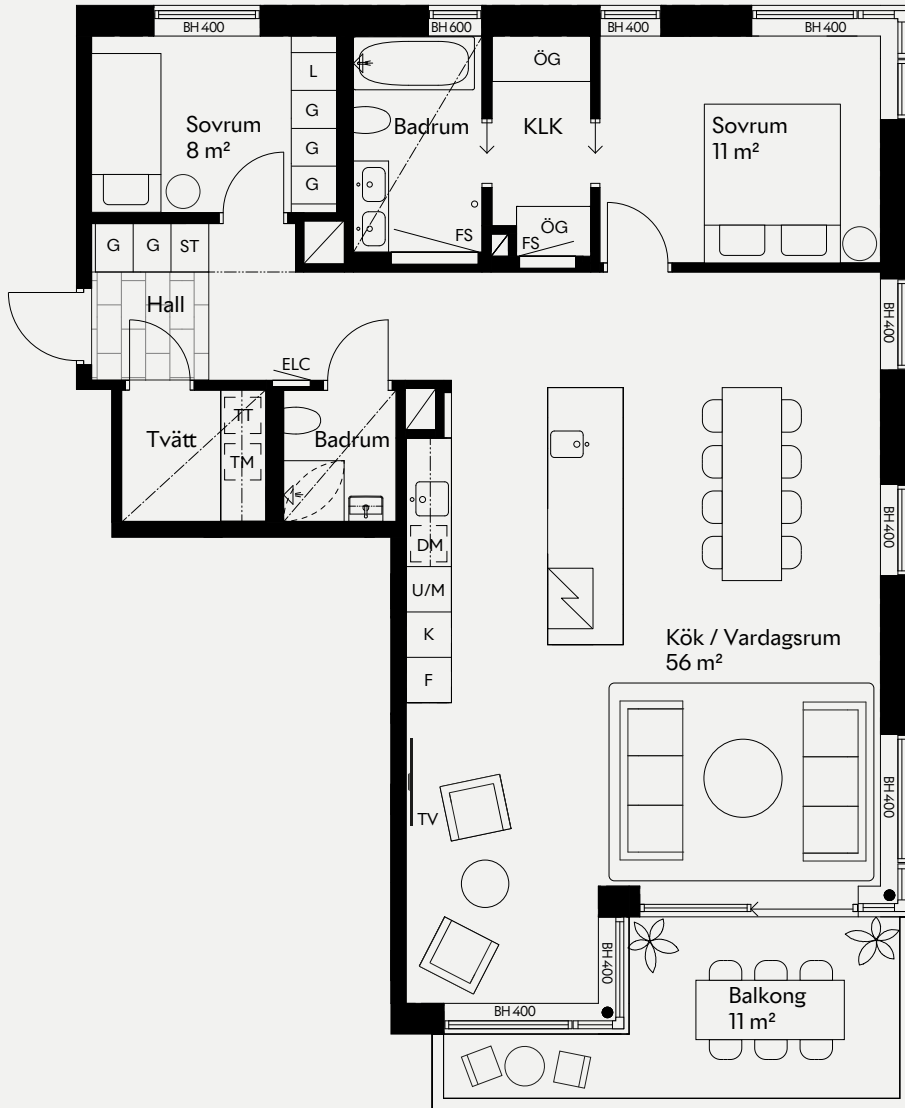

14/25



Skala: 1:100 (A4)

0 1 2 3 4 5 6 7 8 9 10 11 12 13 14 15m

INFORMATION

Med reservation för eventuella förändringar, avvikelser och tryckfel.

Rumshöjd ca. 2,6 m (om ej annat anges)

Fönster ner till golv om inte bröstningshöjd (BH) anges.

Lös inredning ingår ej.

TECKENFÖRKLARING

Diskmaskin	ELC Elcentral	TV-vägg	Torktumlare
Frys	FS Fördelarskåp	Lägre takhöjd	Tvättmaskin
Kyl	▲ Entré	Överskåp	Duschkväll
Städskåp	△ Entré garage	Skjutdörr	Garderob
Linneskåp	Schakt	Handduktork	Öppen garderob
Högsåp m. ugn/Mikro	Induktionshäll	Pelare	BH Bröstningshöjd

ORIENTERINGSFIGURER

