


PROJEKT	PLATS	LÄGENHET	RUM	VÅNING	STORLEK	DATUM
Ersta/25	Erstagatan 3, Stockholm	1/25 (1601)	5 rok	Plan 16	ca 190 kvm	25.02.13

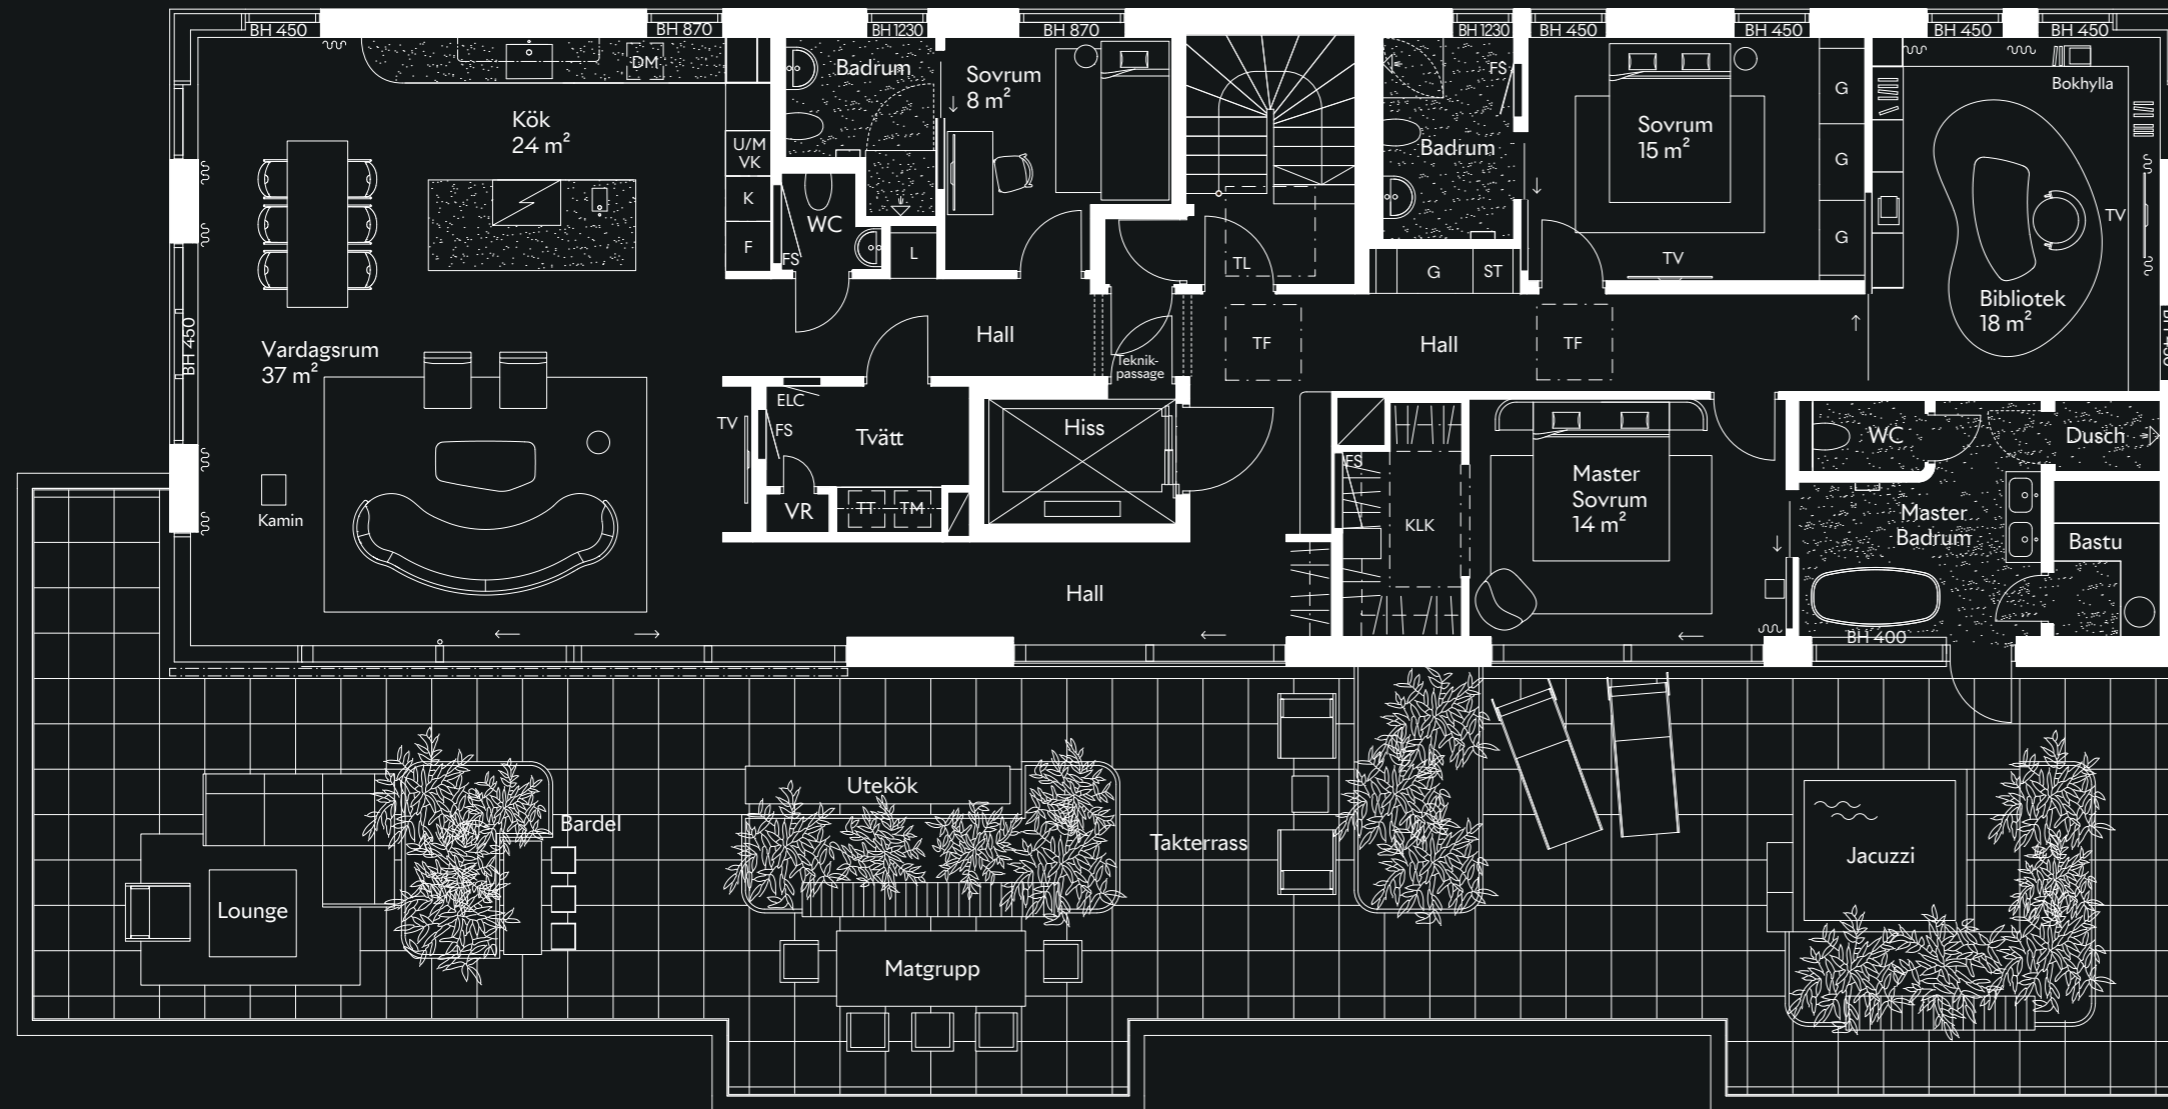

Ersta 1/25 Penthouse

Skala: 1:100 (A3)

0 1 2 3 4 5 6 7 8 9 10 11 12 13 14 15 16 17 18 19 20 21 22 23 24 25 26 27 28 29 30m

INFORMATION

Med reservation för eventuella förändringar, avvikelser och tryckfel.

Rumshöjd ca. 2,9 m (om ej annat anges)

Fönster ner till golv om inte BH anges.

Lös inredning ingår ej.

TECKENFÖRKLARING

DM Diskmaskin

F Frys

K Kyl

ST Städskap

Induktionshäll m. inbyggd fläkt

L Linneskåp

Schakt

G Garderob

Duschvägg

Högskap m. Ugn/Mikro + Vinkyl

TT Torktumlare

TM Tvättmaskin

ÖG Öppen garderob

Kapphylla/Klädstång

Handduktork

▲ Entré

△ Entré garage

○ Pelare

ELC Elcentral

FS Fördelarskåp

— Överskåp

⋯ Jalusi

→ Skjutdörr

— TV-vägg

Teknikpassage
Vid behov: Jalousier skapar teknikpassage

BH Bröstningshöjd

VR Växelriktare

TL Tillträdeslucka tak

TF Takfönster

ORIENTERINGSFIGURER

