



PROJEKT	PLATS	LÄGENHET	RUM	VÅNING	STORLEK	DATUM
Ersta/25	Erstagatan 3, Stockholm	1/25 (1601)	5 rok	Plan 16	Ca. 187 kvm	24.05.03

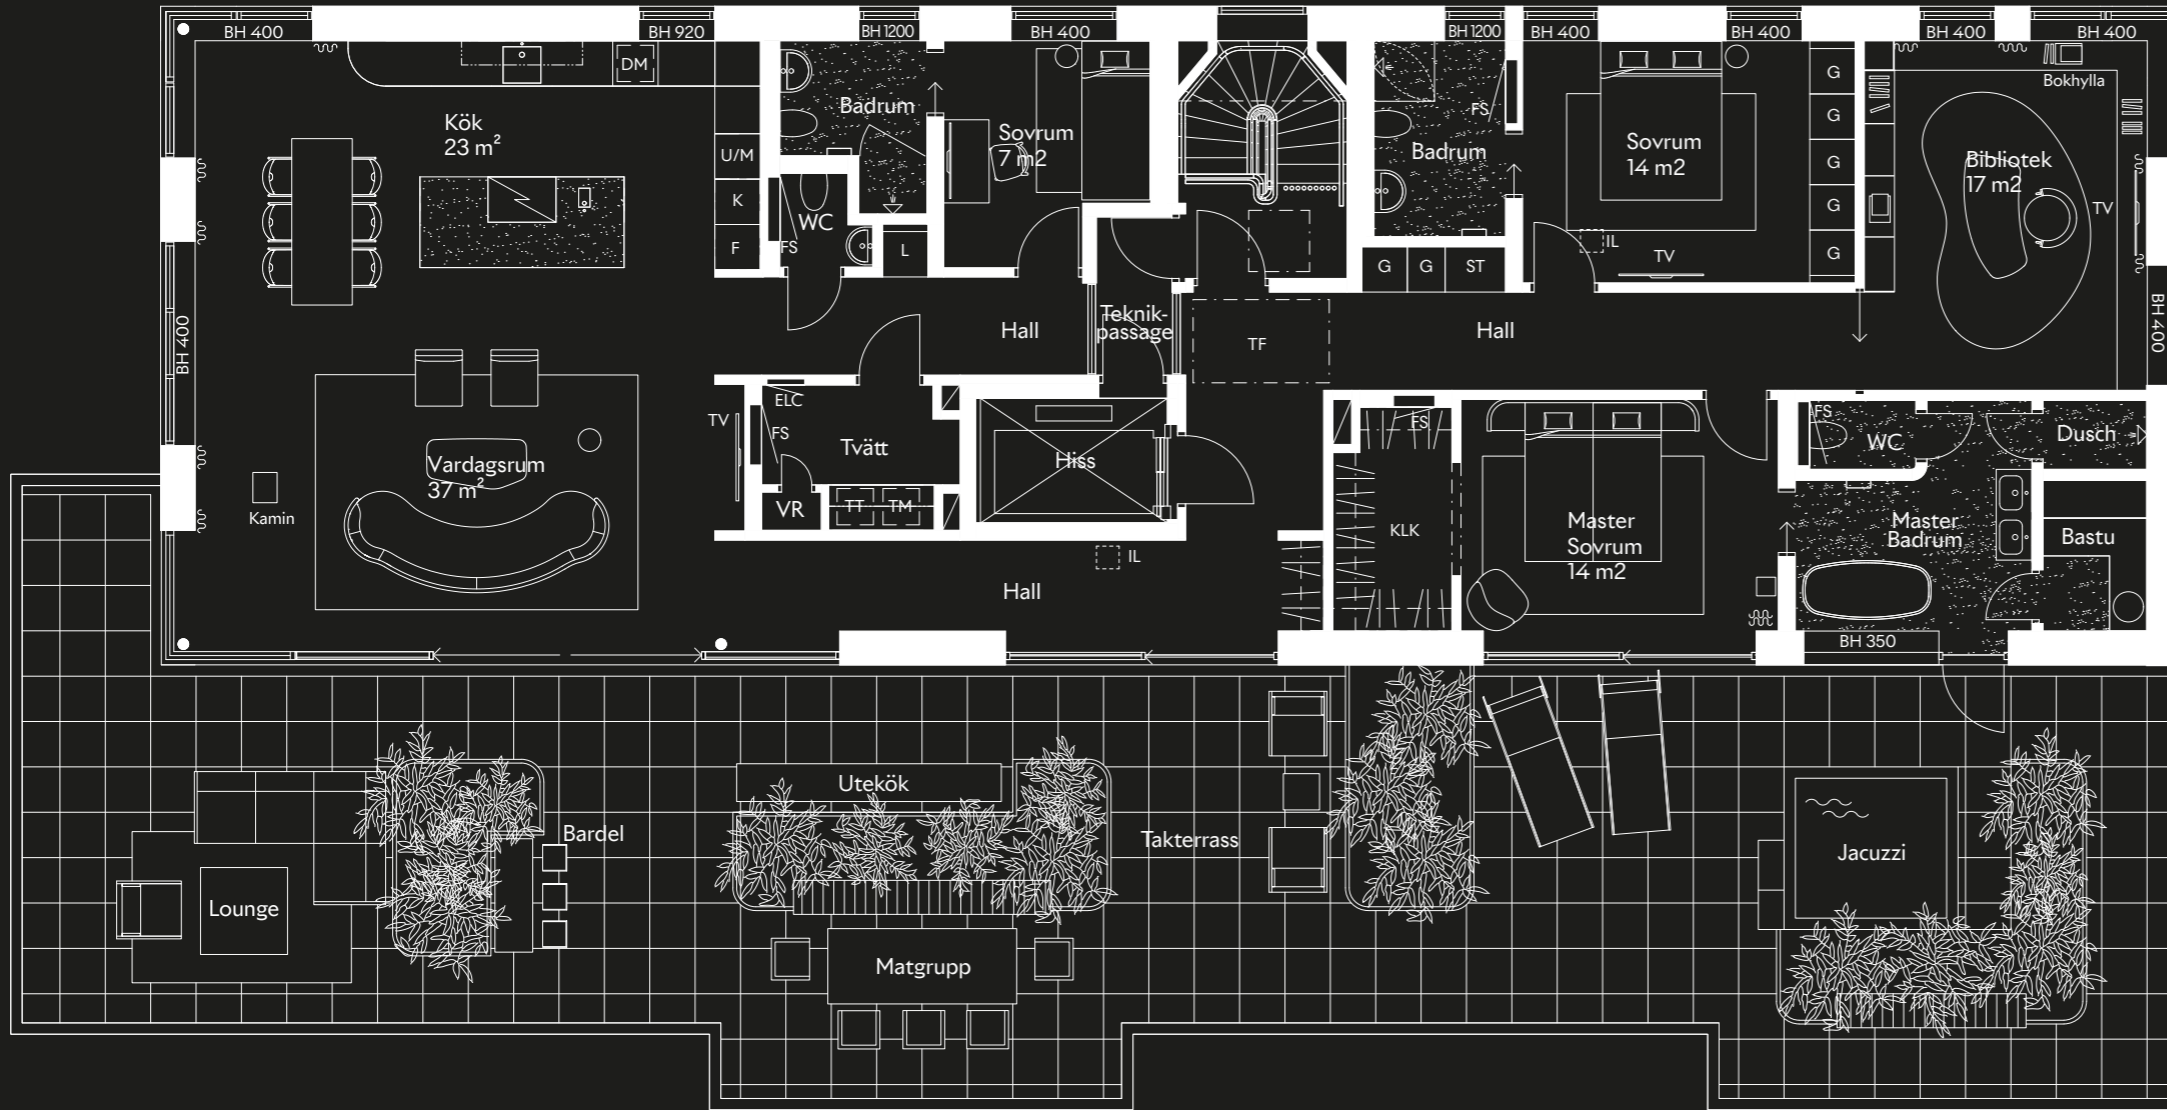

Ersta 1/25 Penthouse

Skala: 1:100 (A3)

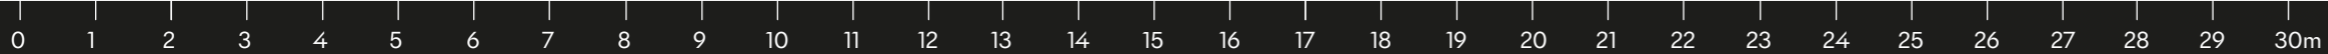

INFORMATION

Med reservation för eventuella förändringar, avvikelser och tryckfel.

Rumshöjd ca. 2,9 m (om ej annat anges)

Fönster ner till golv om inte BH anges.

Lös inredning ingår ej.

TECKENFÖRKLARING

Diskmaskin

Frys

Kyl

Städsåp

Induktionshäll m. inbyggd fläkt

Linneskåp

Schakt

Garderob

Duschvägg

Högsåp m. Ugn/Mikro

Torktumlare

Tvättmaskin

Öppen garderob

Kapphylla/Klädstång

Handdukstork

Entré

Entré garage

Pelare

Elcentral

Fördelarskåp

Lägre takhöjd

Överskåp

Skjutdörr

TV-vägg

Bröstningshöjd

Växelriktare

Inspektionslucka

Takfönster

ORIENTERINGSFIGURER

