


FLACKARP

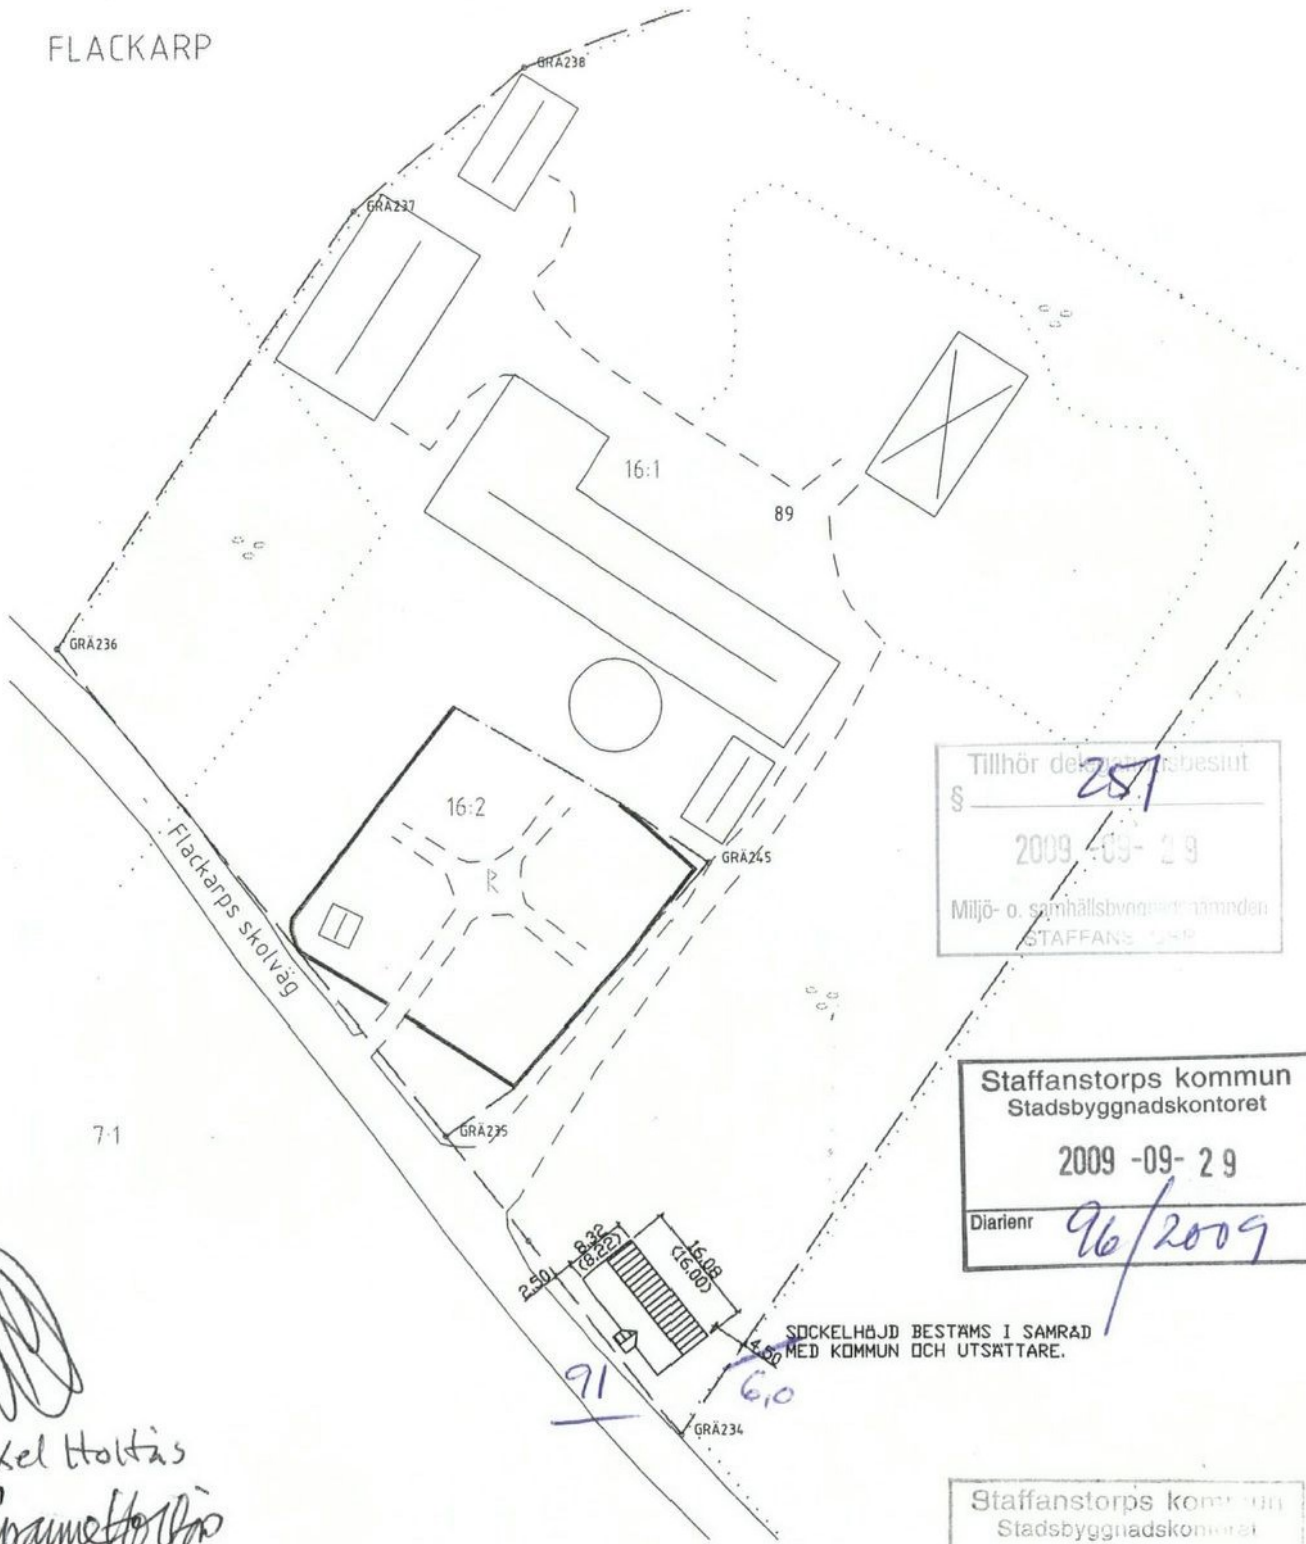

Tillhör delårsbeslut  
 \$ 251  
 2009-09-29  
 Miljö- o. samhällsbyggnadsnämnden  
 STAFFANSTORP

Staffanstorps kommun  
 Stadsbyggnadskontoret  
 2009-09-29  
 Diarienum 96/2009

Staffanstorps kommun  
 Stadsbyggnadskontoret  
 2009-09-17  
 Diarienum 96/2009

SÖCKELHÖJD BESTÄMS I SAMRÅD  
 MED KOMMUN OCH UTSÄTTARE.

*Axel Holtås*  
*Susanne Holtås*  
*Susanne Holtås*

NYBYGGE PÅ FLACKARP 16:1  
 INOM STAFFANSTORP KOMMUN  
 ÄGARE: STEN TROLLE  
 LUND  
 BYGGNADSYTA: 137,8m<sup>2</sup>

*Loes Lagerman*

REVI: SPEGELVÄNT HUS, NY HUSPLACERING 2009.08.13 A.B

REVIDERINGEN AVSER DATUM SIGN



HUVUDKONTOR:  
 STÄLLVERKSVÄGEN, 942 81 ÄLVSBYN  
 TEL. 0929-16200

SITUATIONSPLAN  
 ÄLVSBYHUS HUSTYP: D123 S38 "TÖRGRIM"  
 FÖRESL. SH+


RIT. F.B. SKALA 1:1000 RITN. NR 34222

ÄLVSBYN 2009.03.17/ *Fredrik Berggren* **ABYCAD**



FLACKARP

Tillhör delningsbeslut  
 § 287  
 2009-09-29  
 Miljö- & samhällsbyggnadsnämnden  
 STAFFANSTORP

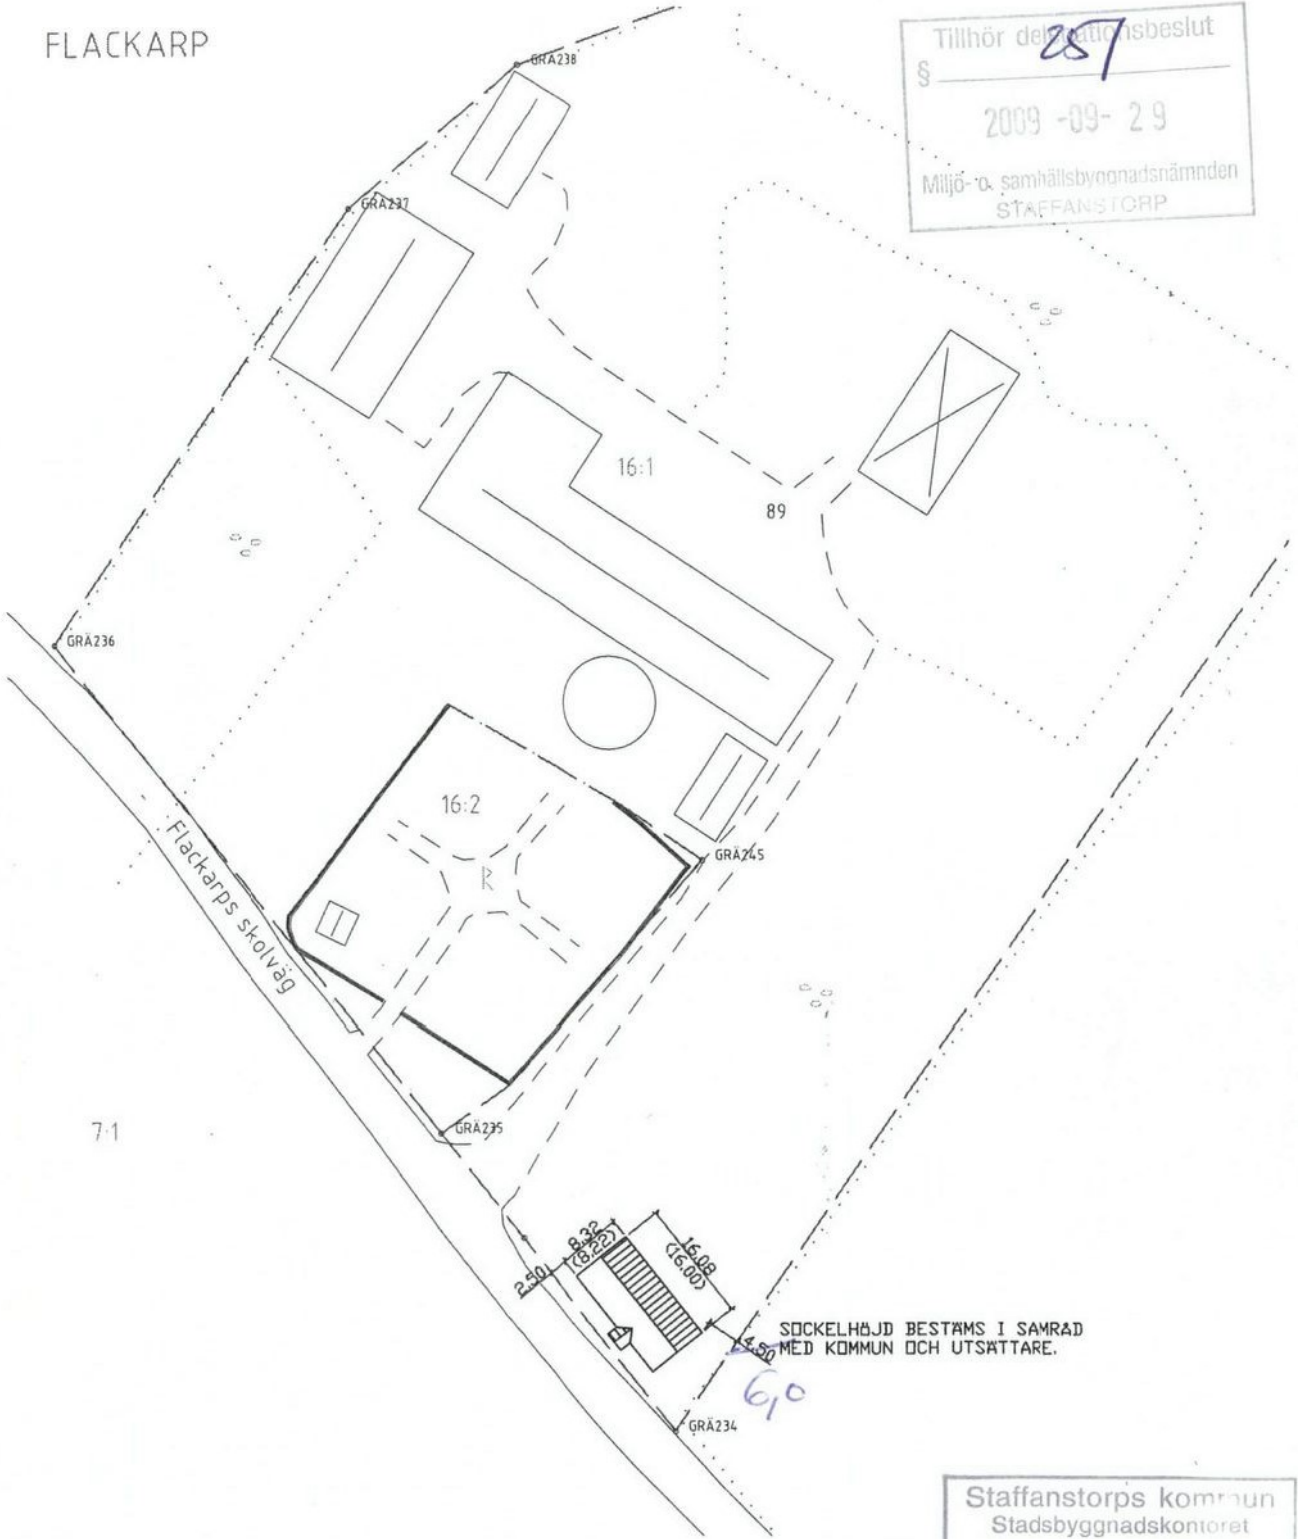

7:1

SOCKELHÖJD BESTÄMS I SAMRÅD MED KOMMUN OCH UTSÄTTARE.

Staffanstorps kommun  
 Stadsbyggnadskontoret  
 2009-09-17  
 Diarienum 96/2009

NYBYGGE PÅ FLACKARP 16:1  
 INOM STAFFANSTORP KOMMUN  
 ÄGARE: STEN TROLLE  
 LUND  
 BYGGNADSYTA: 137,8m<sup>2</sup>

REV: SPEGELVÄNT HUS, NY HUSPLACERING

2009.08.13

A.B

REVIDERINGEN AVSER

DATUM

SIGN



HUVUDKONTOR:  
 STÄLLVERKSVÄGEN, 942 81 ÄLVSBYN  
 TEL. 0929-16200

SITUATIONSPLAN

ÄLVSBYHUS HUSTYP: D123 S38 "TÖRGRIM" FÖRESL. SH+

RIT. F.B.

SKALA 1:1000

RITN. NR

ÄLVSBYN  
2009.03.17/

Fredrik Berggren

34222

ABYCAD