
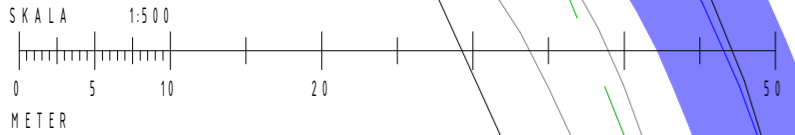
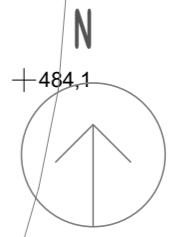


- FASTIGHETSAREA:	2232 m ²
- BOSTADSHUS:	154 m ²
- GARAGE:	43 m ²
- BYA TOTAL:	197 m ²
BOA HUS	235 m ²
- FG	490.00

SIGNATUR:
 Bruksvatten ————
 Spillvatten ————
 Dagvatten - - - - -

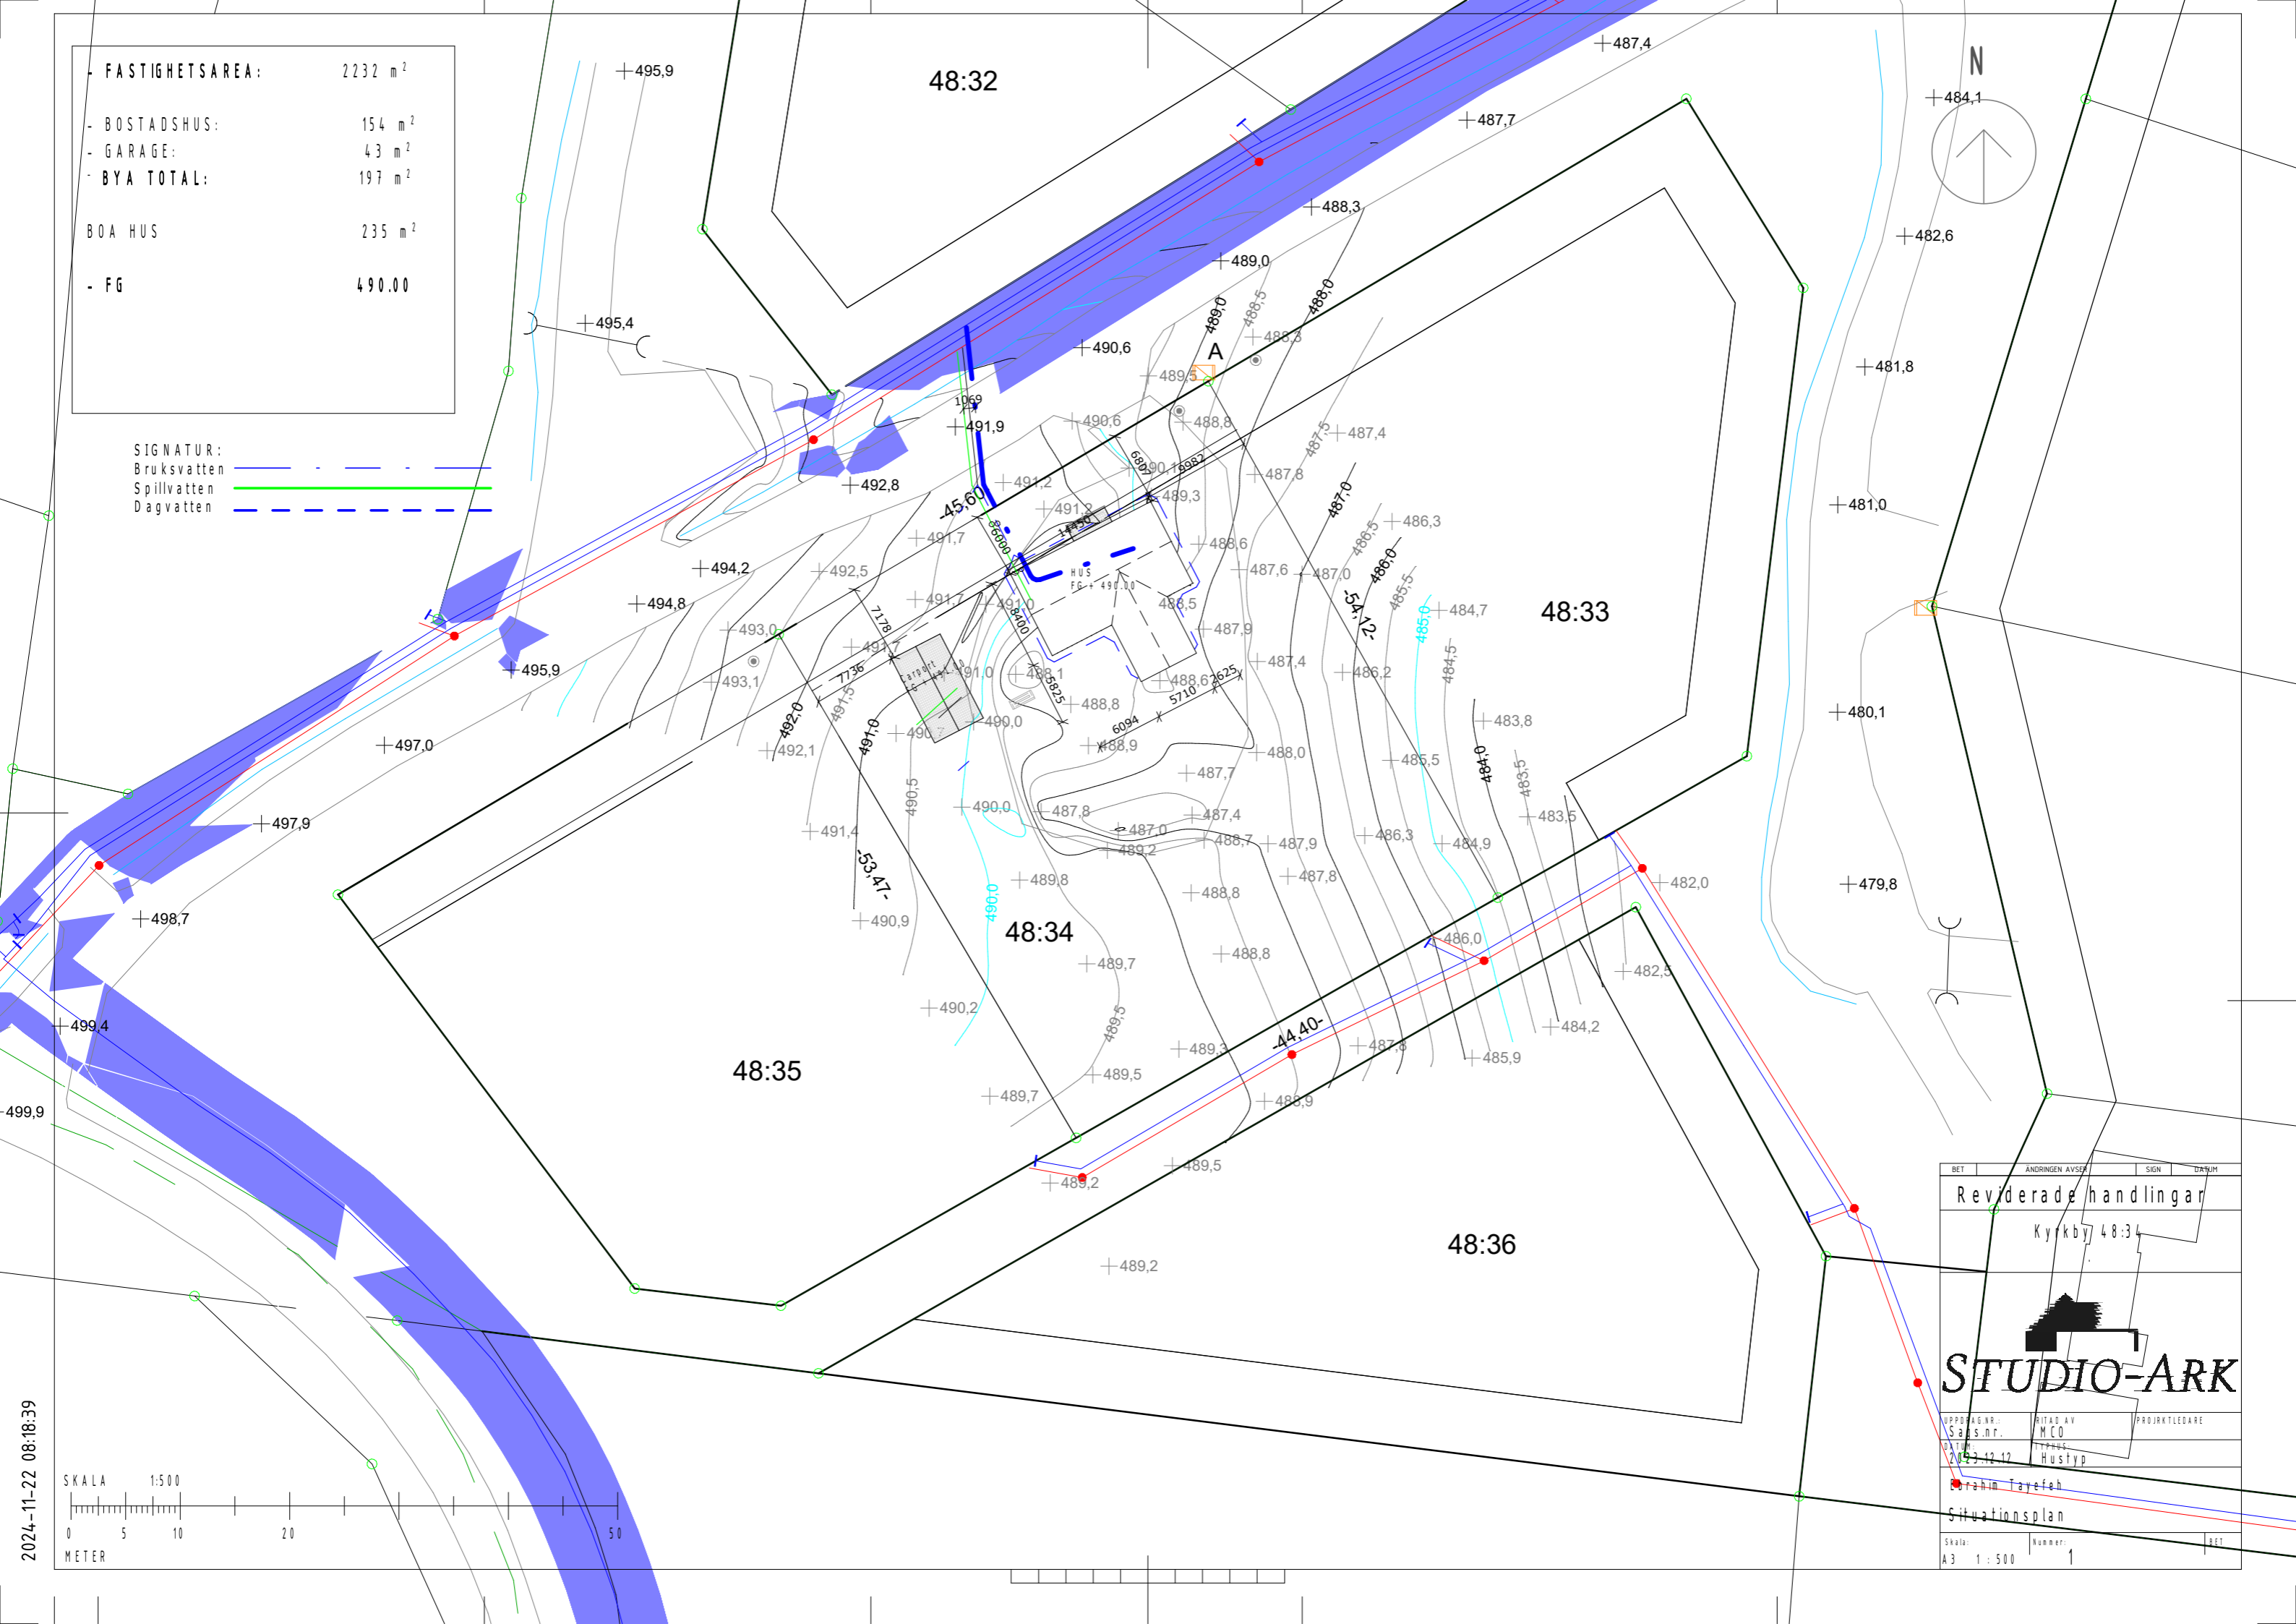

BET	ANDRINGEN AVSE	SIGN	DRUM
Revderade handlingar			
Kyrkby 48:34			
UPPGÅR NR:	PRITAD AV	PROJEKTLEDARE	
Saks.nr.	MCO		
DATUM:	TEGNA	HUSTYP	
2024-12-12			
Situationsplan			
Skala:	Nummer:	BET	
A3 1:500	1		

2024-11-22 08:18:39



48:1>2

48:32

48:33

48:34

48:35

48:36


4995
UPPFART

HUS
FG + 490.0

490.0

44.40-


53.47-

BET	ANDRINGEN AVSER	SIGN	DATUM
BYGGLOVSRITNINGAR			
Kyrkby 48:34			
			
UPPDRAG NR.: Sags.n.r.	RITAD AV: MCO	PROJEKTLEDARE	
DATUM: 2023.12.12	TYPPUS: HusTyp		
Ebrahim Tayefeh			
Markplan			
Skala: A3 1:500	Nummer: 1.1	BET	




2024-11-22 08:18:40


Sälj - 2. Planritning
1 : 100




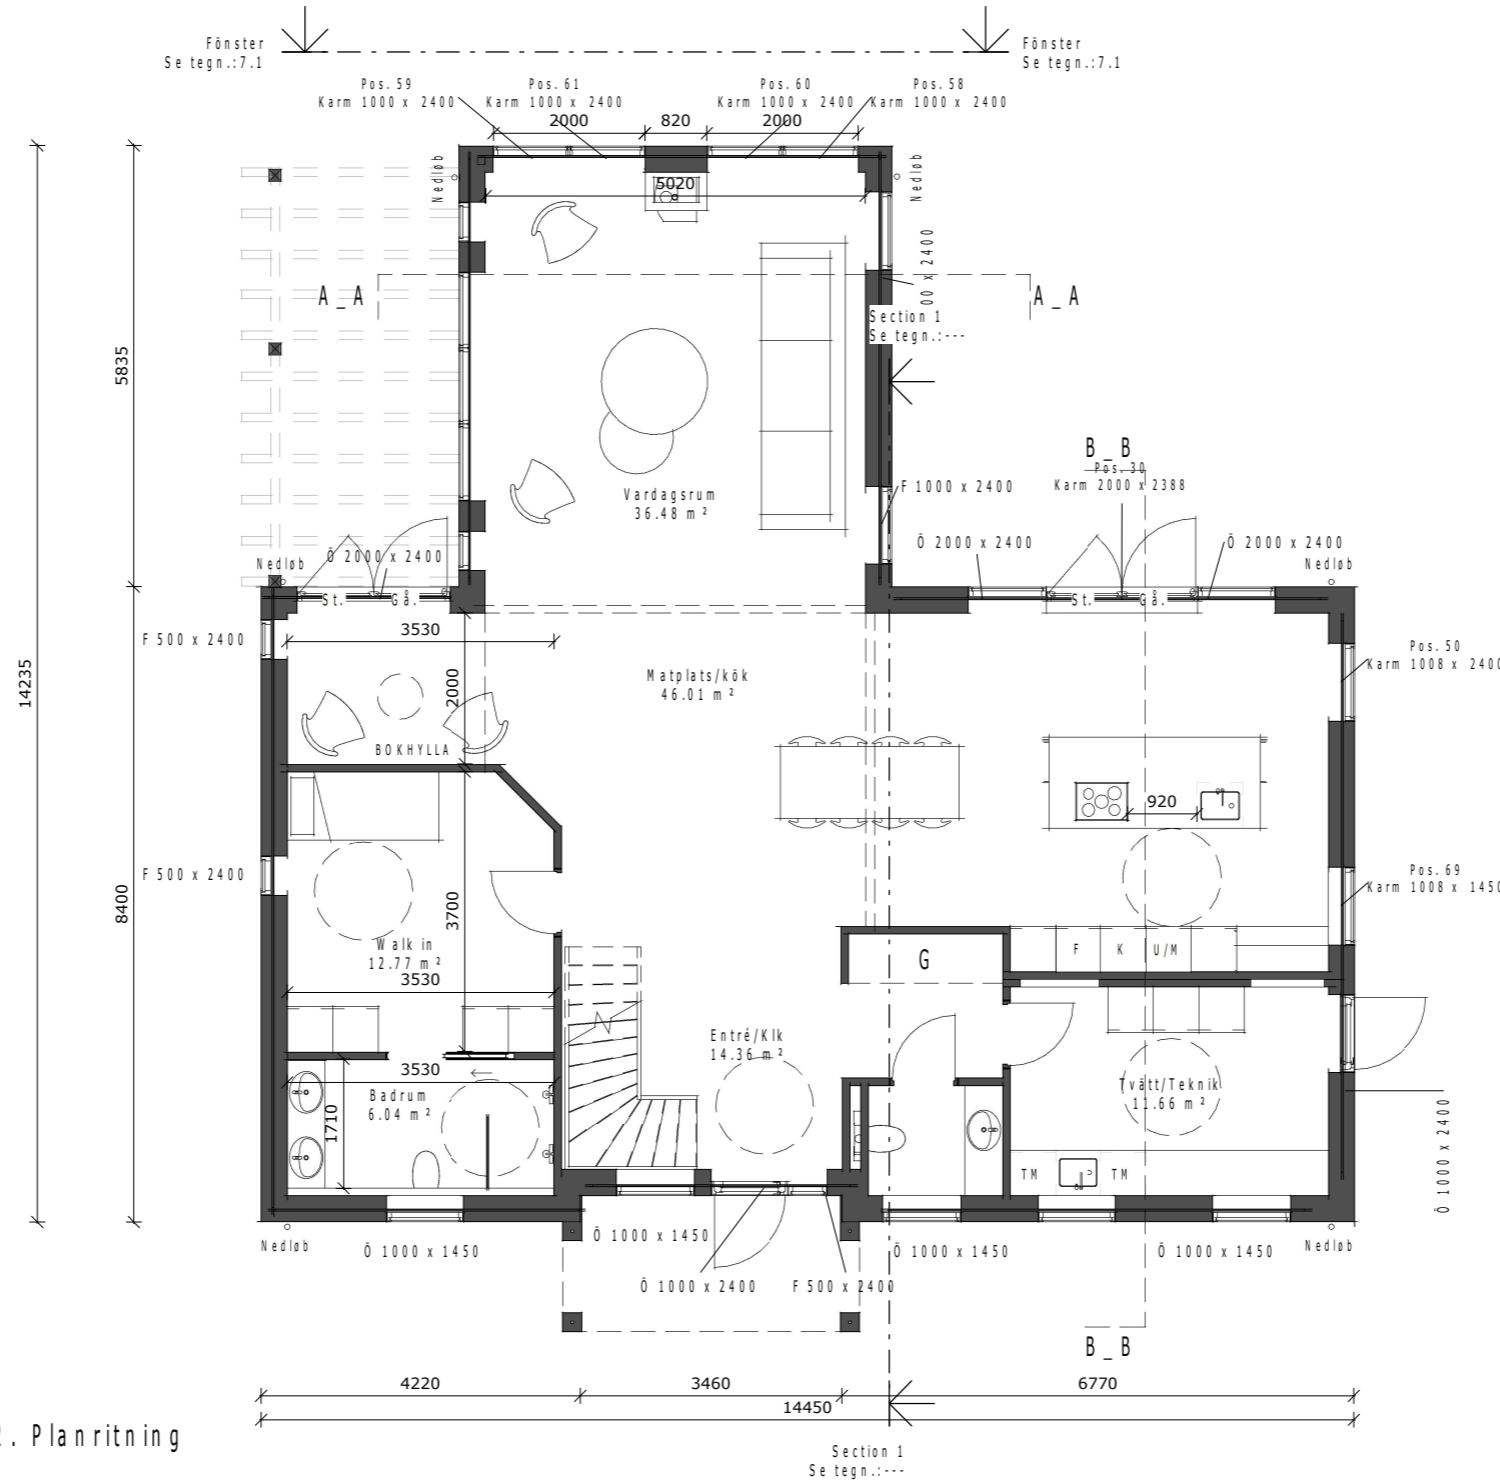


BET	ANDRINGEN AVSER	SIGN	DATUM
Reviderade handlingar			
Kyrkby 48:34			
			
UPPDRAG NR. Sags.nr.	RITAD AV MCO	PROJEKTLEDARE	
DATUM: 2023.12.12	TYPUS: Hustyp		
Ebrahim Tayefeh			
Planritning bygglov			
Skala: A3 1 : 100	Nummer: 2	BET	

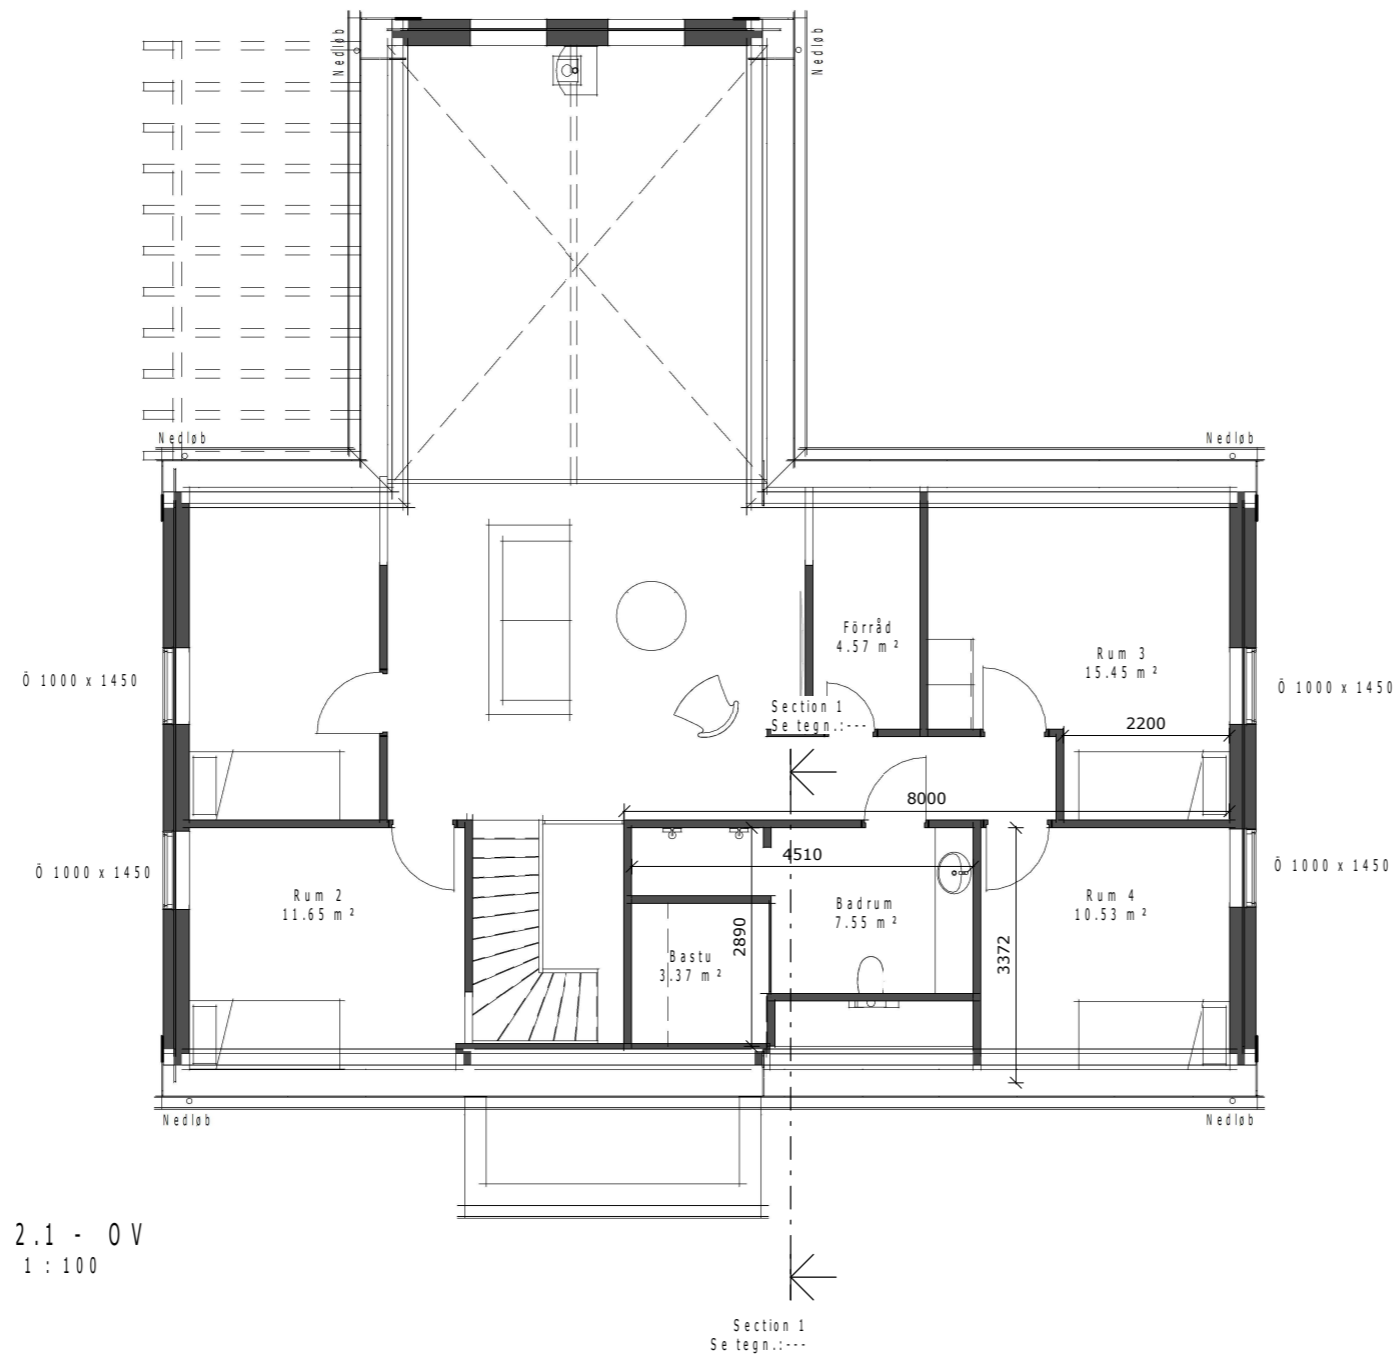

2.1 - 0 V
1 : 100


BET	ANDRINGEN AVSER	SIGN	DATUM
Reviderade handlingar			
Kyrkby 48:34			
			
UPPDRAG NR.: Sags.nr.	RITAD AV MCO	PROJEKTLEDARE	
DATUM: 2023.12.12	TYPUS: Hustyp		
Ebrahim Tayefeh			
Planritning 0V			
Skala: A3 1 : 100	Nummer: 2.1	BET	

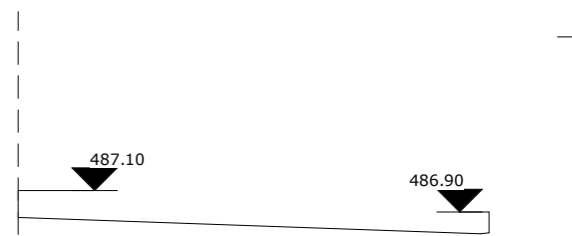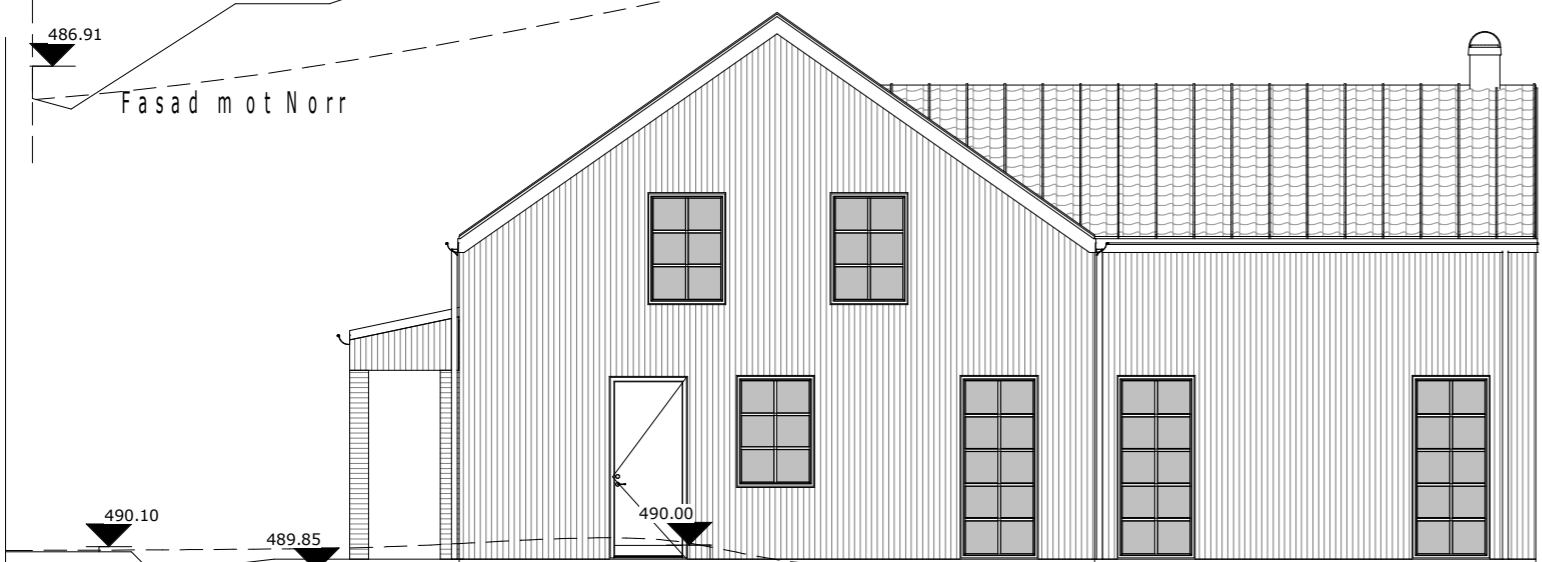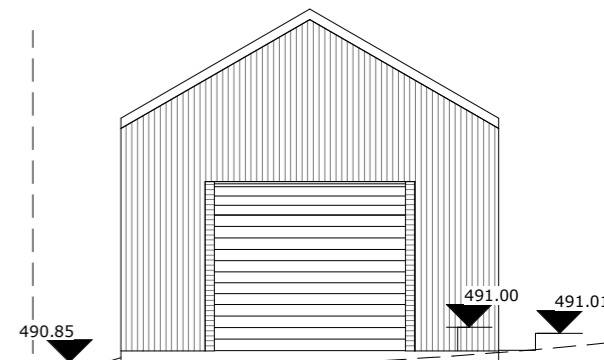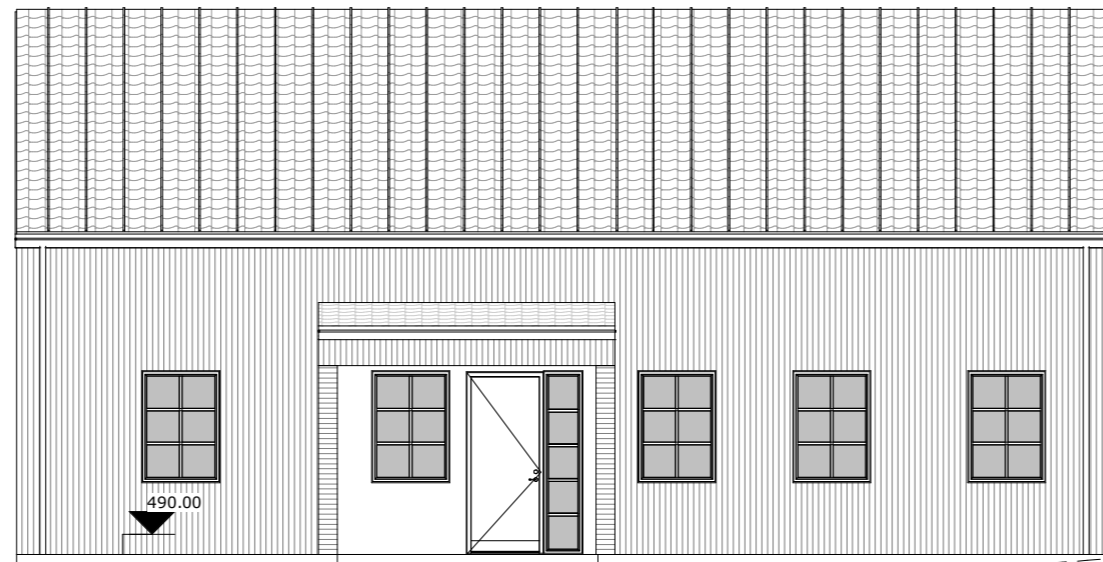

Fasad mot Norr

Fasad mot Väster

- Fasad.: Stående plank svart
- Fönster/Dörr: Svart - Ral 9005
- Taktäckning.: Benders carisma svart-betongplattor
- Sockel.: Cementgrå
- Takkonstruktion.: 35 gr prefabricerade takstolar
- Plåtdetaljer.: Svart - Ral 9005

BET	ANDRINGEN AVSER	SIGN	DATUM
Reviderade handlingar			
Kyrkby 48:34			
			
UPPDRAG NR.: Sags.nr.	RITAD AV MCO	PROJEKTLEDARE	
DATUM: 2023.12.12	TYPUS: Hustyp	Ebrahim Tayefeh	
Fasader			
Skala: A3 1 : 100	Nummer: 3.1	BET	




Fasad mot Söder




Fasad mot Öster

- Fasad.: Stående plank svart
- Fönster/Dörr: Svart - Ral 9005
- Taktäckning.: Benders carisma svart-betongplattor
- Sockel.: Cementgrå
- Takkonstruktion.: 35 gr prefabricerade takstolar
- Plåtdetaljer.: Svart - Ral 9005

BET	ÄNDRINGEN AVSER	SIGN	DATUM
	Reviderade handlingar		
	Kyrkby 48:34		
			
UPPDRAG NR.: Sags.nr.	RITAD AV MCO	PROJEKTLEDARE	
DATUM: 2023.12.12	TYPTYP: Hustyp	Ebrahim Tayefeh	
Fasader			
Skala: A3 1 : 100	Nummer: 3.2	BET	

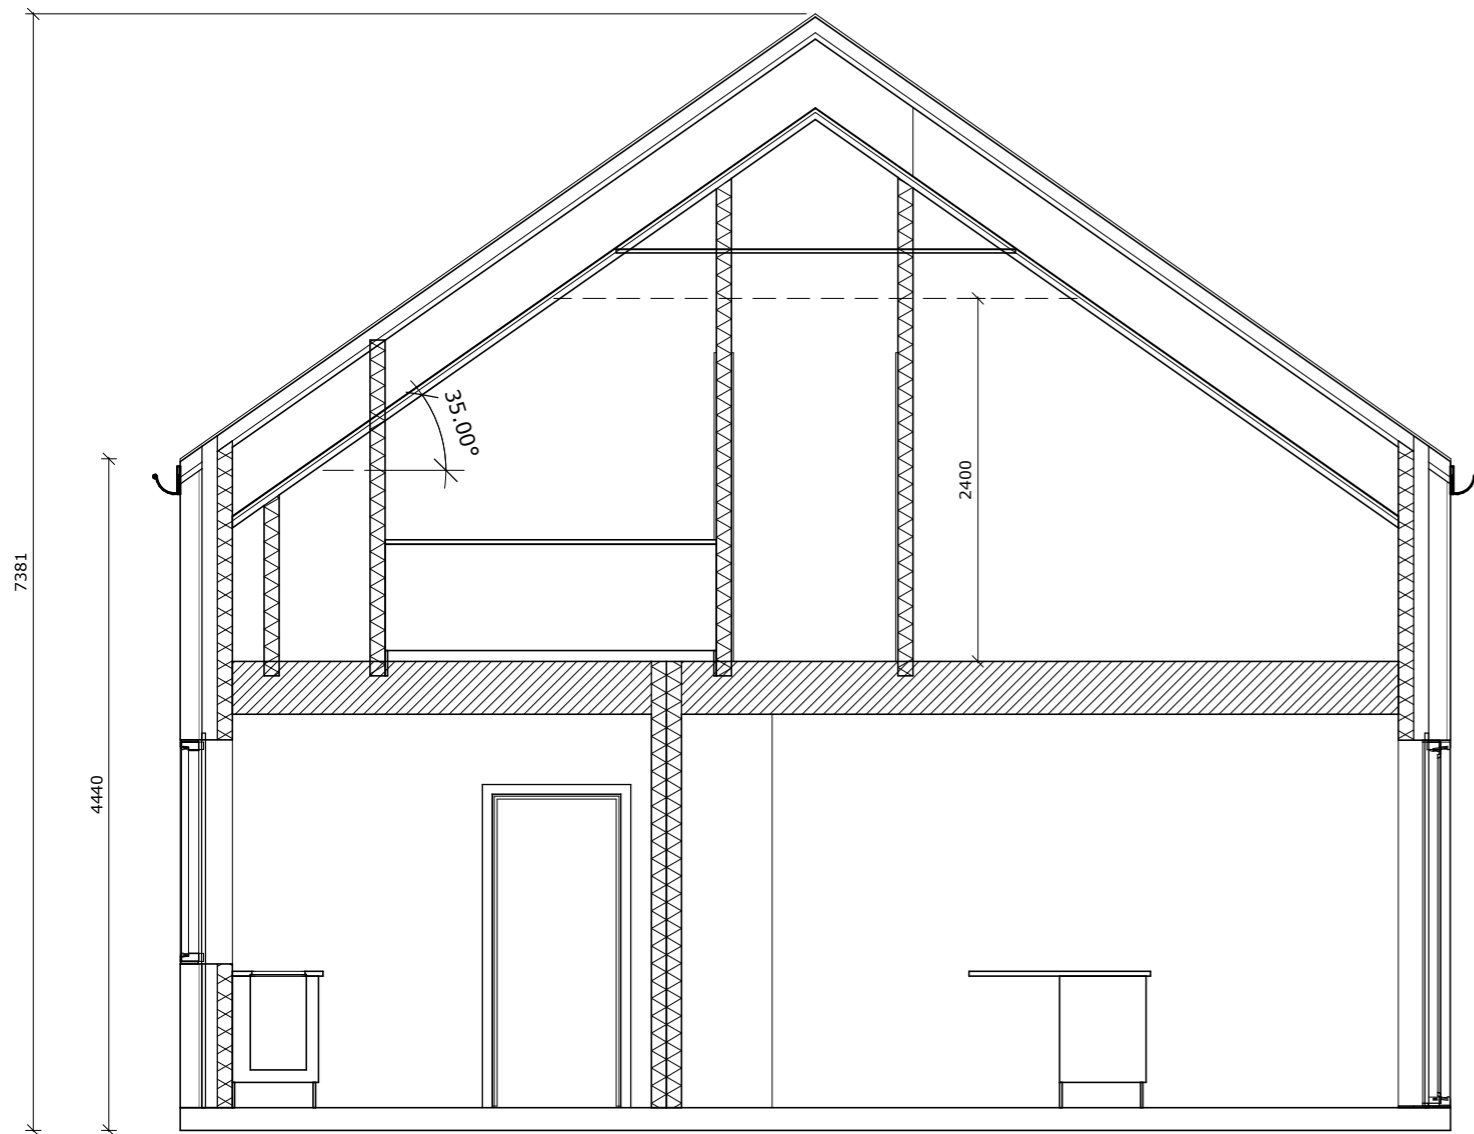


B_B.
1 : 50

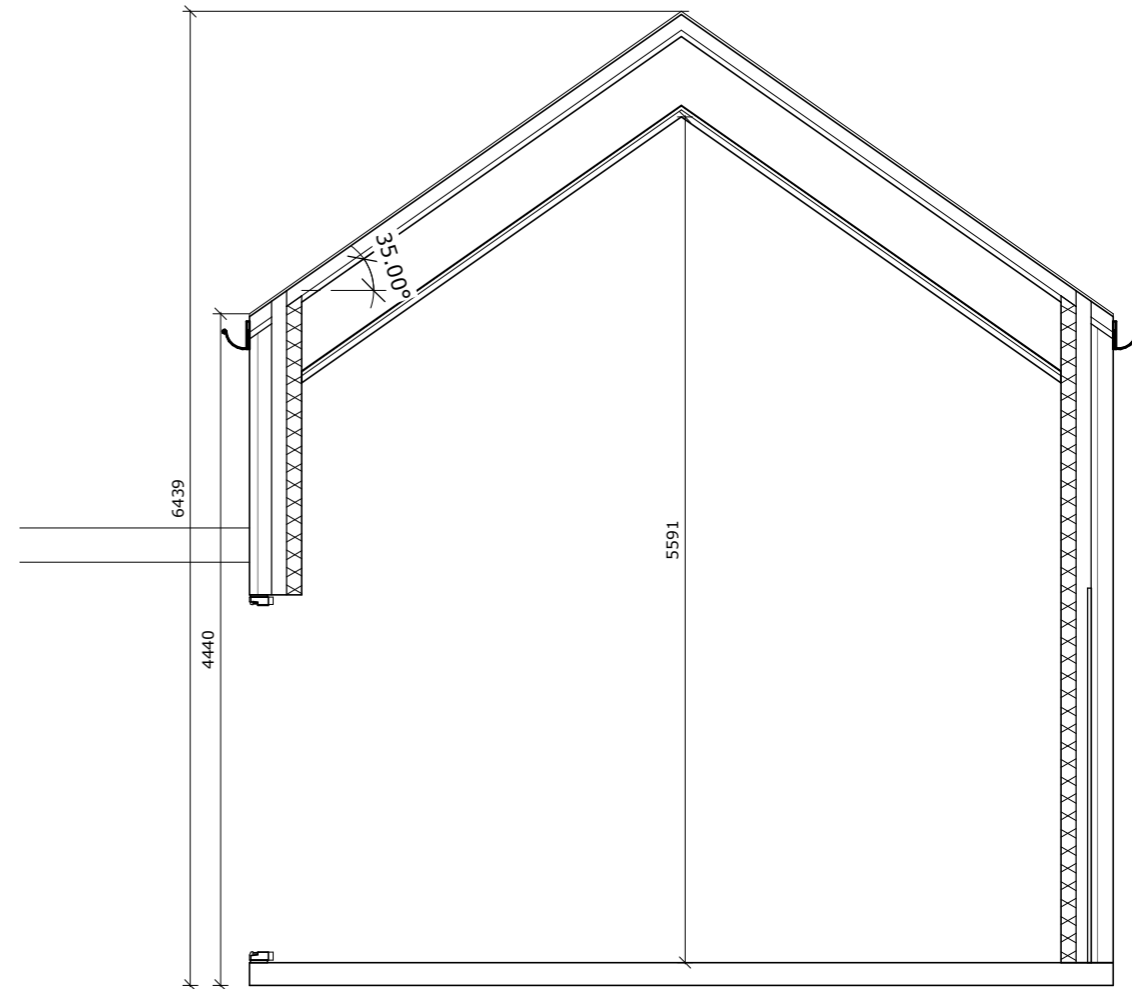



A_A.
1 : 50

BET	ANDRINGEN AVSER	SIGN	DATUM
Reviderade handlingar			
Kyrkby 48:34			
			
UPPDRAG NR.: Sags.nr.	RITAD AV MCO	PROJEKTLÄDARE	
DATUM: 2023.12.12	TYPUS: Hustyp		
Ebrahim Tayefeh			
Sektion			
Skala: A3 1 : 50	Nummer: 5	BET	

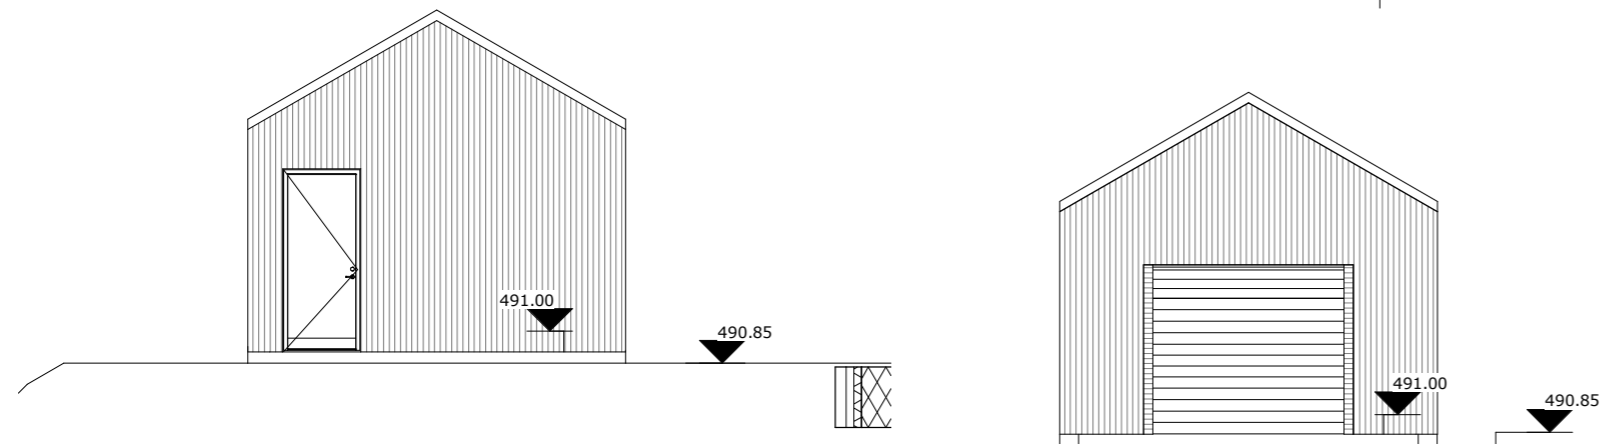


Garage_Fasad mot Söder
1 : 100

Garage_Fasad mot Norr
1 : 100

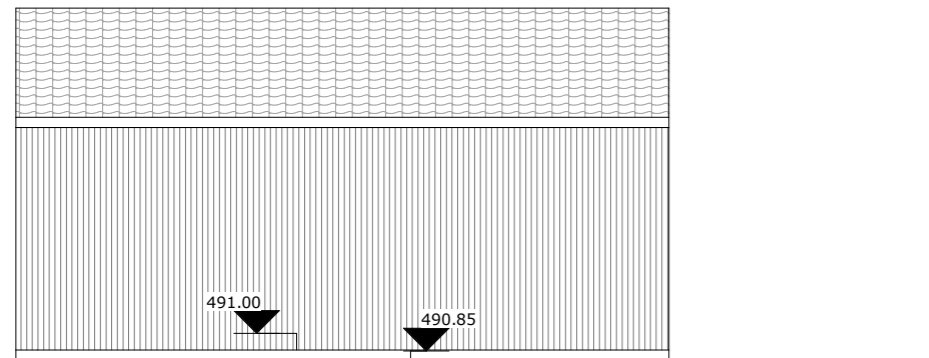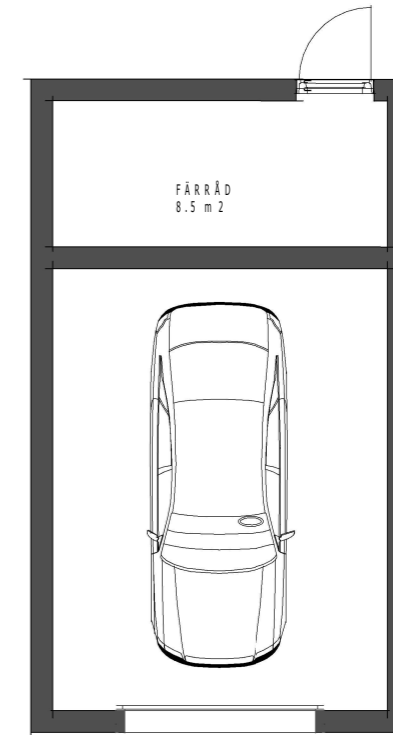


Garage_Fasad mot Öster
1 : 100

Garage/Förråd
1 : 100

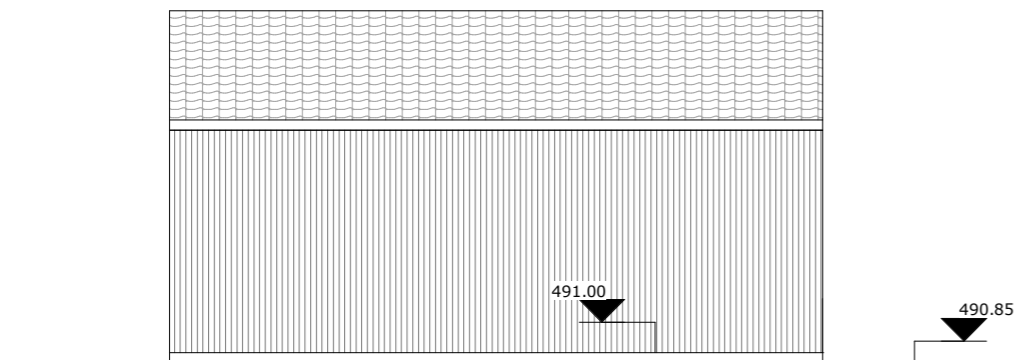

Garage_Fasad mot Väster
1 : 100

- Fasad.: Stående plank svart
- Fönster/Dörr: Svart - Ral 9005
- Taktäckning.: Benders carisma svart-betongplattor
- Sockel.: Cementgrå
- Takkonstruktion.: 30 gr prefabricerade takstolar
- Plåtdetaljer.: Svart - Ral 9005

BET	ANDRINGEN AVSER	SIGN	DATUM
Kyrkby 48:34			
			
UPPDRAG NR.: Sags.nr.	RITAD AV MCO	PROJEKTLEDARE	
DATUM: 2023.12.12	TYPUS: Hustyp	Ebrahim Tayefeh	
Garage			
Skala: A3 1 : 100	Nummer: 7	BET	

