

311-030


177.

311-030

177.



ETAPPINDELNING

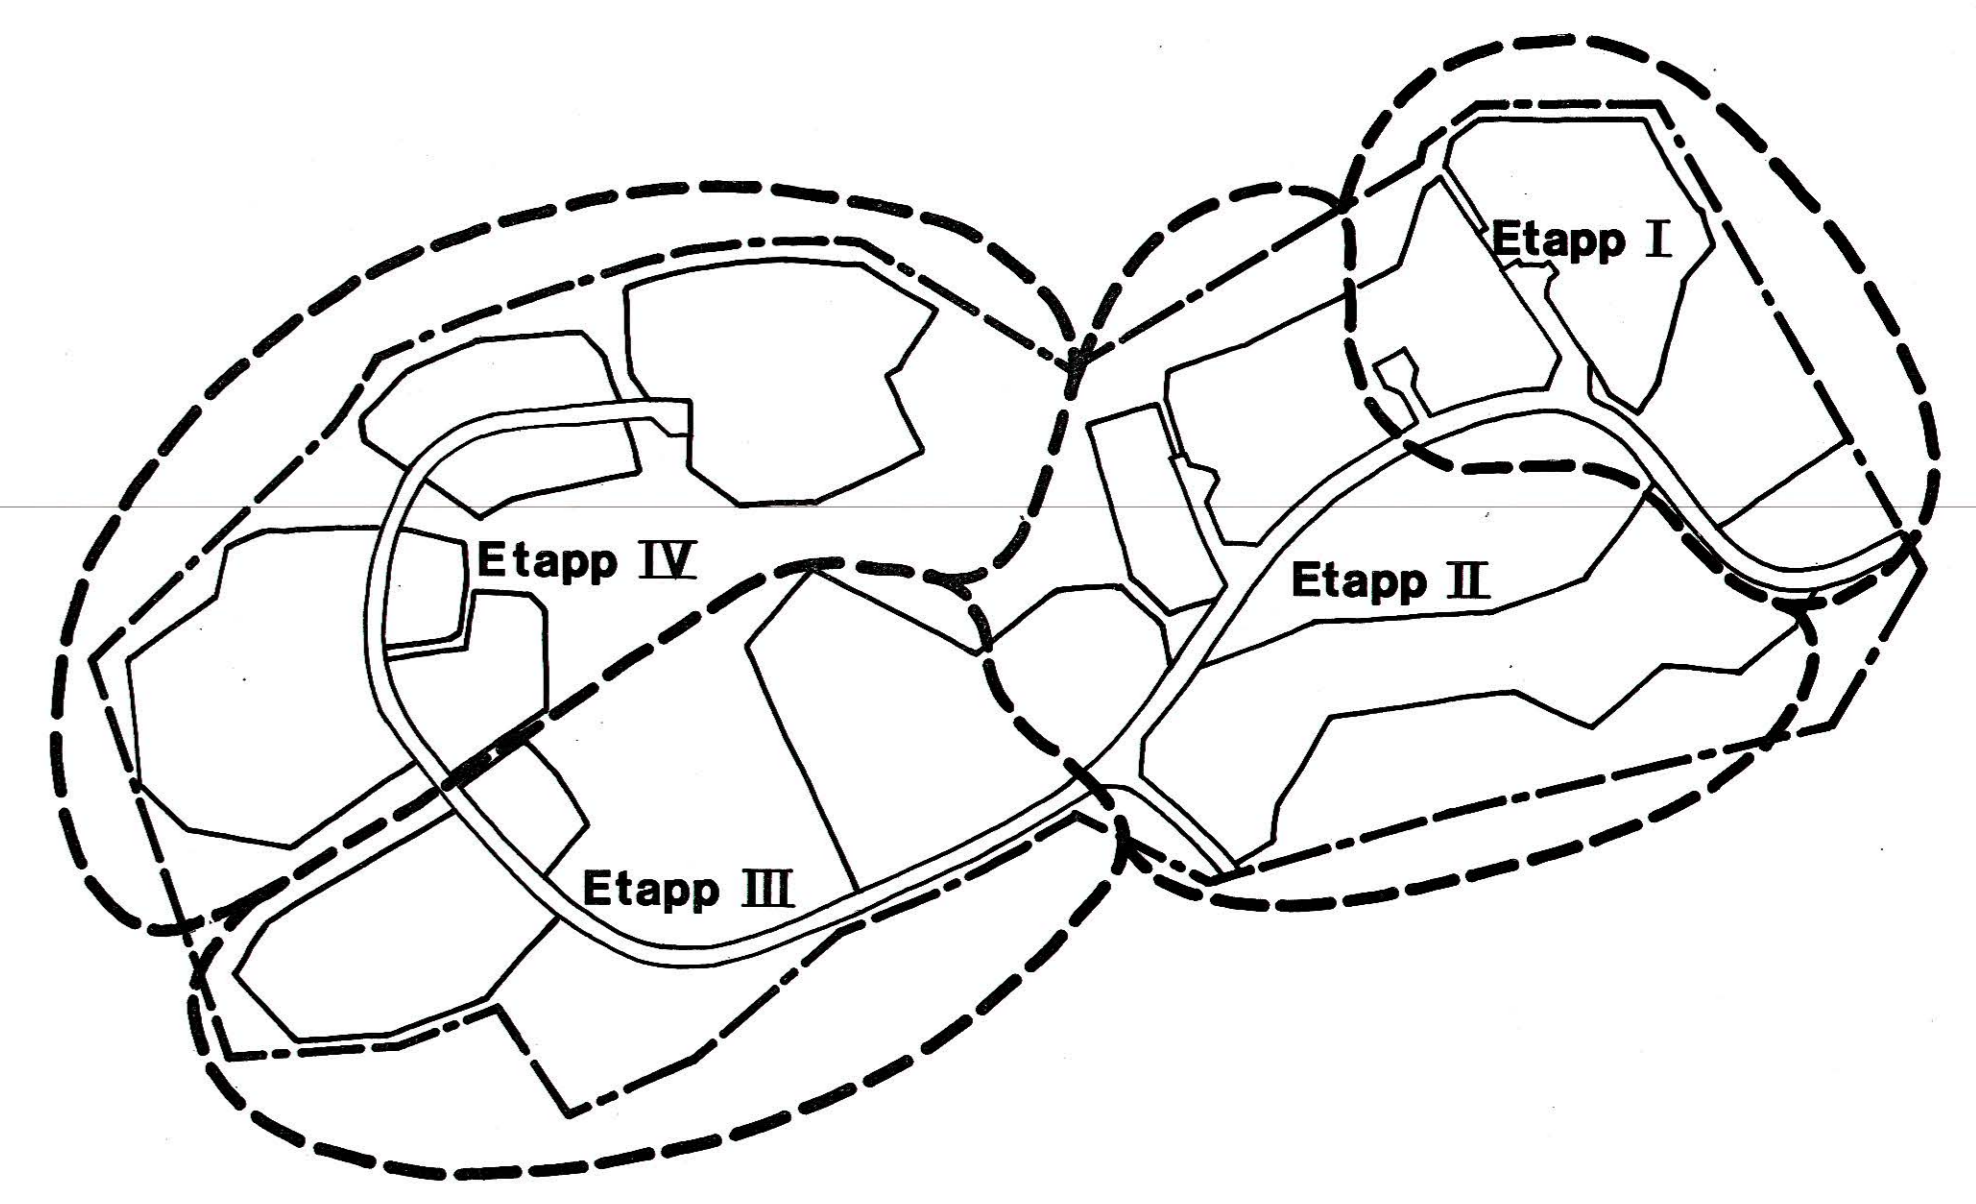

TECKENFÖRKLARING

- Gräns för planområdet
- Kvarterigräns
- Föreslagen tomtgräns
- Väg
- Gångväg
- Föreslagna byggnader
- ▨ Parkering
- Träd

Illustrationskarta tillhörande
 DETALJPLAN FÖR ELLÖS TÄRTORT
HUSEBYBERGEN ETAPP II
 ORUST KOMMUN, GÖTEBORGS OCH BOHUS LÄN

UPPRÄTTAD 1992-11-20. OCH REV. 1993-04-13 AV STADSARKITEKT-
 KONTORET I ORUST KOMMUN I SAMARBETE MED GF-ARKITEKTER,
 SAMHÄLLSPLANERING

