


TAKTERRASS

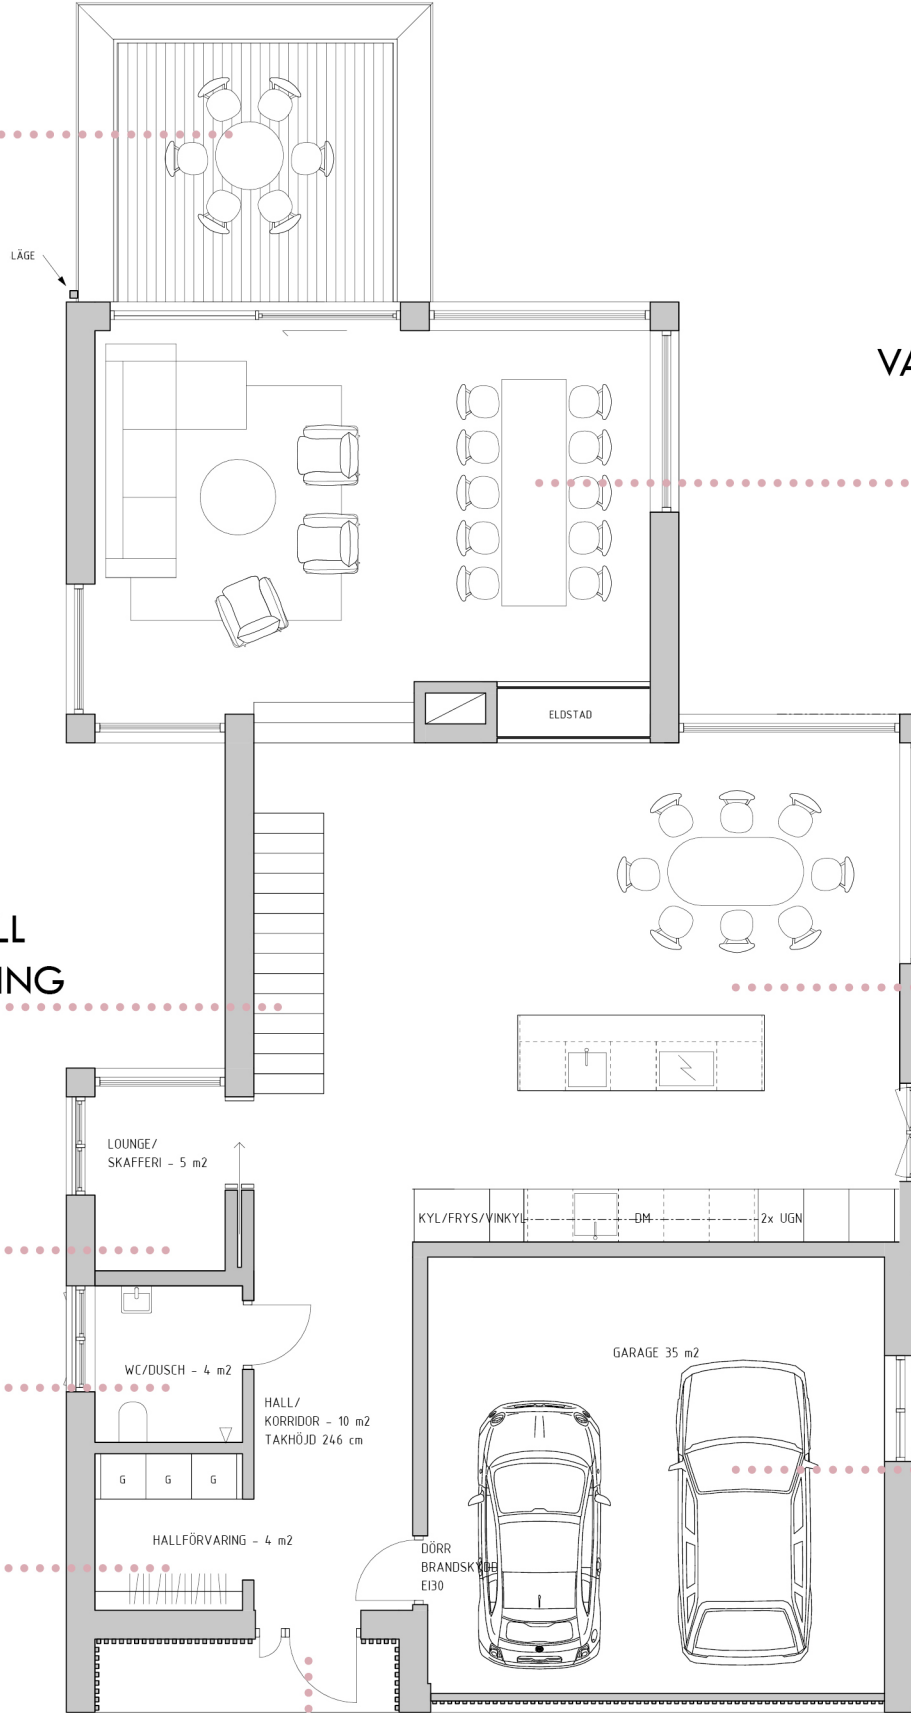

VARDAGSRUM/MATSAL

Takhöjd: 295 cm
Area: 41 m²

TRAPPA NED TILL
SOVRUMSVÅNING

KÖK MED
STOR KÖKSÖ
OCH MATPLATS

Takhöjd: 525 cm
Area: 57 m²

SKAFFERI/
LOUNGE

WC/DUSCH

GARDEROB

GARAGE

HUVUDENTRÉ

0 1 3 5
METER