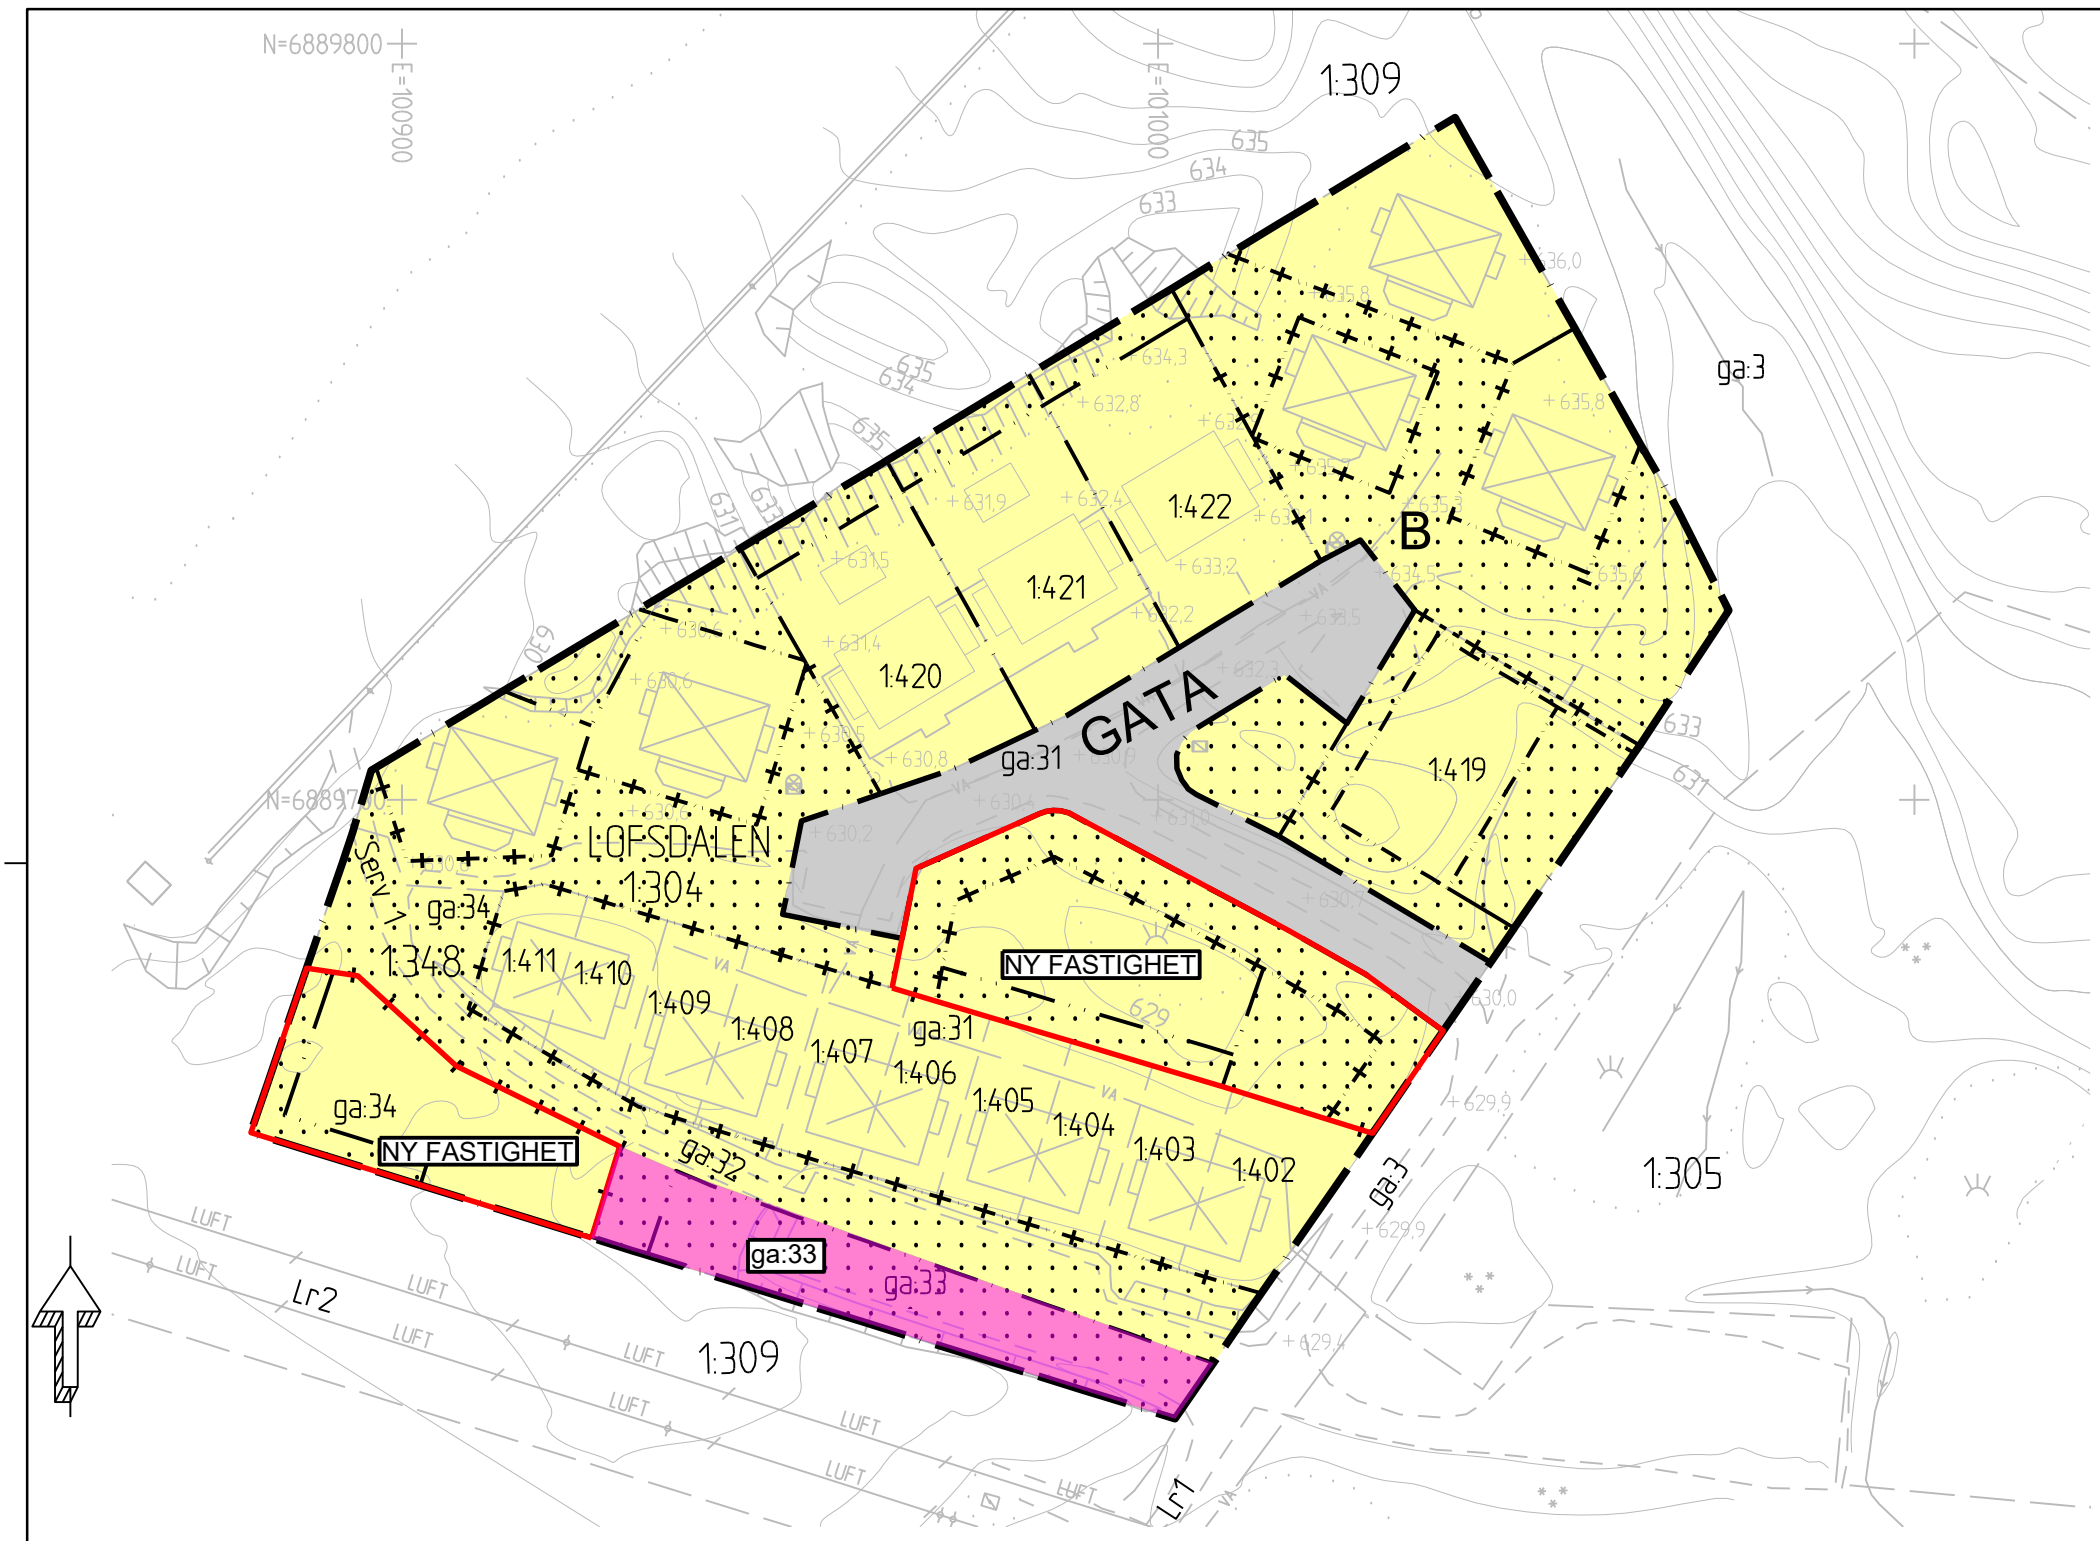

0 10 20 30 40 50 60 70 80 90 100 Meter

Skala: 1:1000 (A3)

Koordinatsystem i plan och höjd: Sweref 99 14 15 resp RH 2000

ANSÖKNINGSKARTA	Dnr Ädh	Dnr ByggR
Till handlingen hör: Ansökan om anläggningsförrättning		

Utökning av

Lofsdalen ga:33

Lofsdalen 1:304 m.fl.
Lofsfotens stugbyar
Härjedalens kommun

Beslutsdatum	Instans
Antagande	
Laga kraft	
Aktbeteckning	
Plannummer	

Jon Månsson
Samhällsplanerare, Arctan AB

Sten-Olof Schärdin
Lantmätare civ. ing.