

LUMMELUNDA NYHAMN 1:65

Plats för
sopkärl

Grusad infart

r 9000

59087

Cykelparkering

FG = +11,580 m

Röd linje avser bygglovs omfattning i situationsplan

5000

H22

HKP


14,036

LUMMELUNDA NYHAMN 1:65


Areal = 12016 kvm

Befintligt hus BTA = 303 kvm (ex källare)

Parkeringsplatser 12 st (Typområde C, Hotell)
Cykelparkering +10

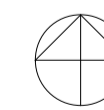

SKALA 1:200 A1 (A3 SKALA 1:400)

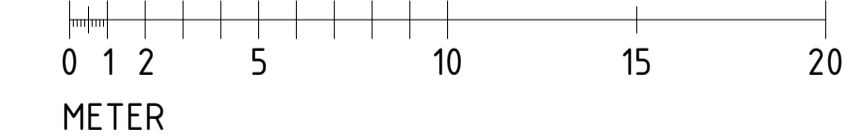

BET	ÄNDRINGEN AVSER	DATUM	SIGN
BYGGLOV			
LUMMELUNDA NYHAMN 1:65			
✕ A	STUDIO LQAB	tel. 0707 88 69 92	
UPPROG NR	RITAD/KONSTR. AV	HANDLÄGGARE	
Projekt nr	LQ	LQ	
DATUM	ANSVÄRIG	REV. DATUM	
2022-10-03	LQ		
Situationsplan			
SKALA	NUMMER	BET	
1 : 200 (A1)	A01.1-1		