
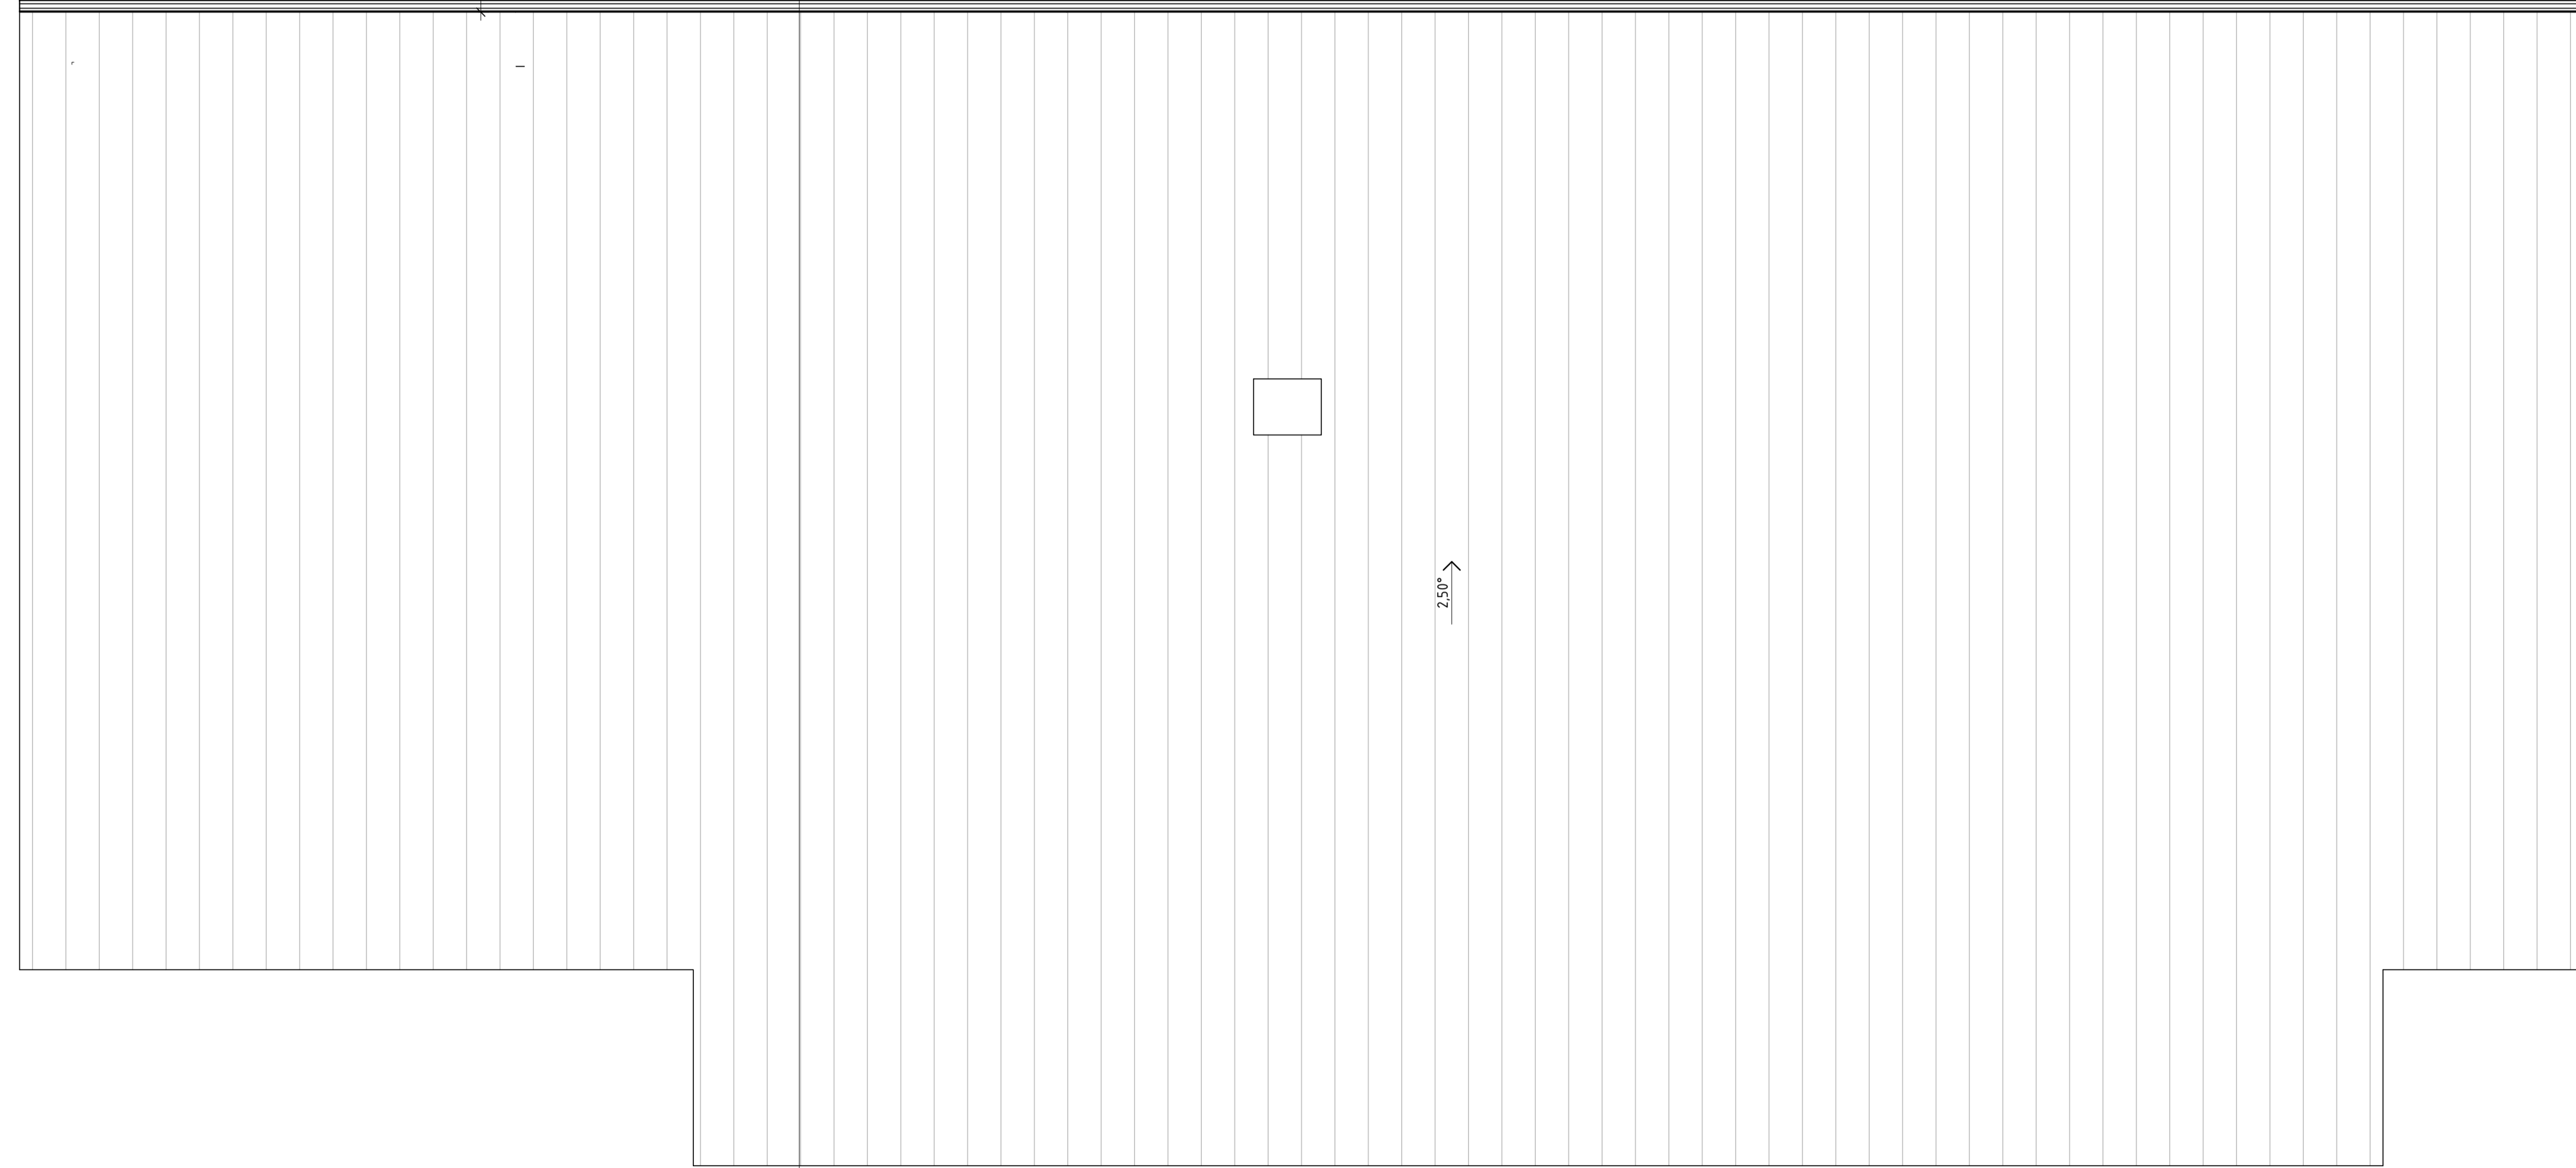


A40.1-2

Sektion A-A
A40.2-1

A40.3-2
Fasad mot nordost

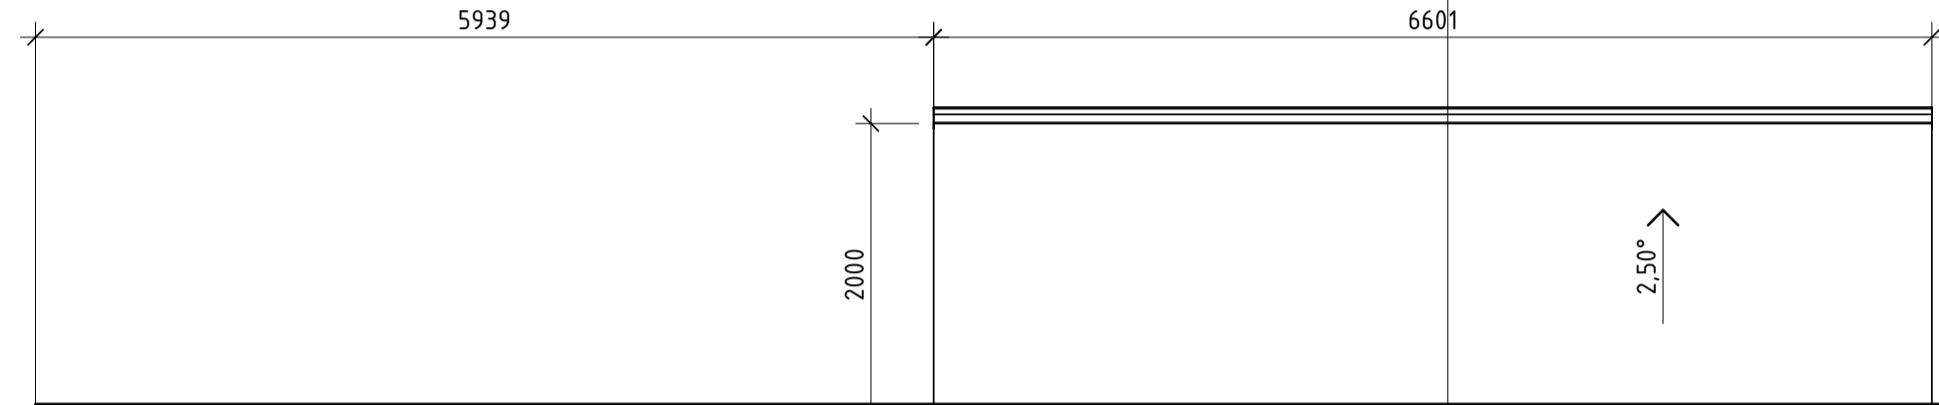

Fasad mot sydost
A40.3-1

Fasad mot sydväst
A40.3-1

Sektion A-A
A40.2-1



SKALA 1:50 A1 (A3 SKALA 1:100)
 0 1 2 5
 METER

BET	ÄNDRINGEN AVSER	DATUM	SIGN
BYGGLOV			
LUMMELUNDA NYHAMN 1:65			
A STUDIO LQAB		tel. 0707 88 69 92	
UPPROG NR	RITAD/KONSTR. AV	HANDLÄGGARE	
Projekt nr	LQ	LQ	
DATUM	ANSVÄRIG	REV. DATUM	
2022-10-03	LQ		
Takplan			
SKALA	NUMMER	BET	
1 : 50 (A1)	A40.1-2		

A40.3-2
Fasad mot nordväst

C:\Users\leeny\Dropbox\Leonard Övarebo AB\Yohan Kindblom\Lummelunda_Vantrahem\Revit\Grundfil_Omtag.rvt

2022-10-03 12:07:58