


FÖRESKRIFTER

Mått anges i millimeter


Handlingen baseras på uppmätning utförd 2021-09-09. Mått måste kontrolleras på plats

Handlingen får ej användas som bygghandling

Hänvisningar:

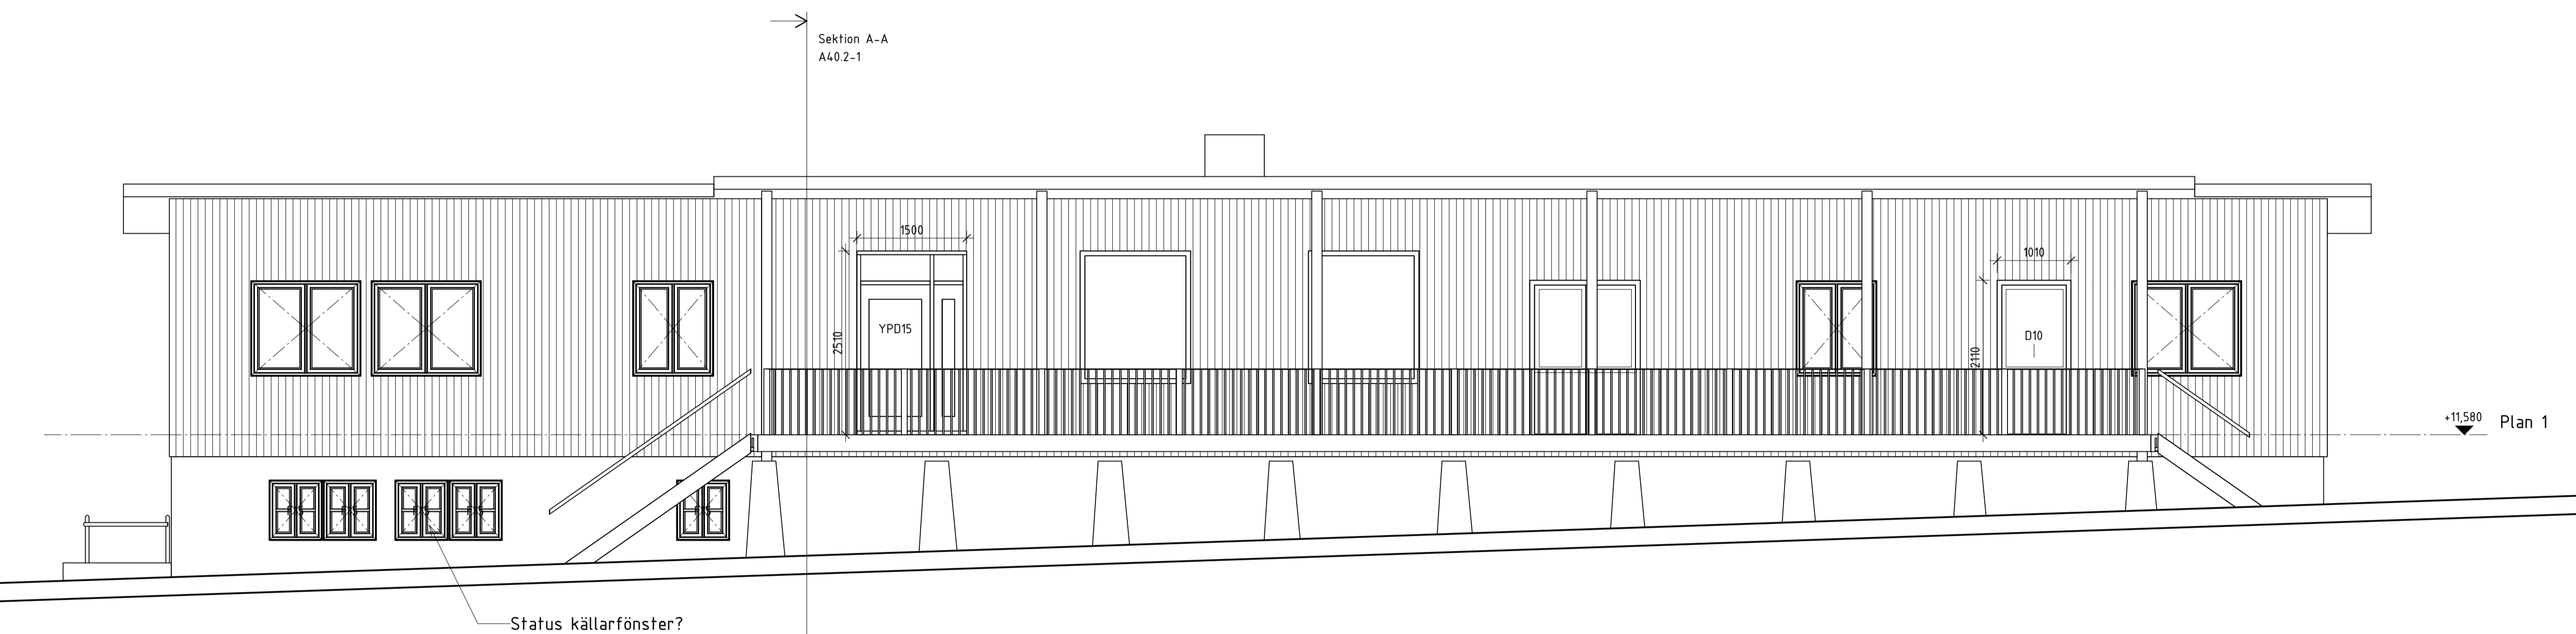

Fasad mot sydväst

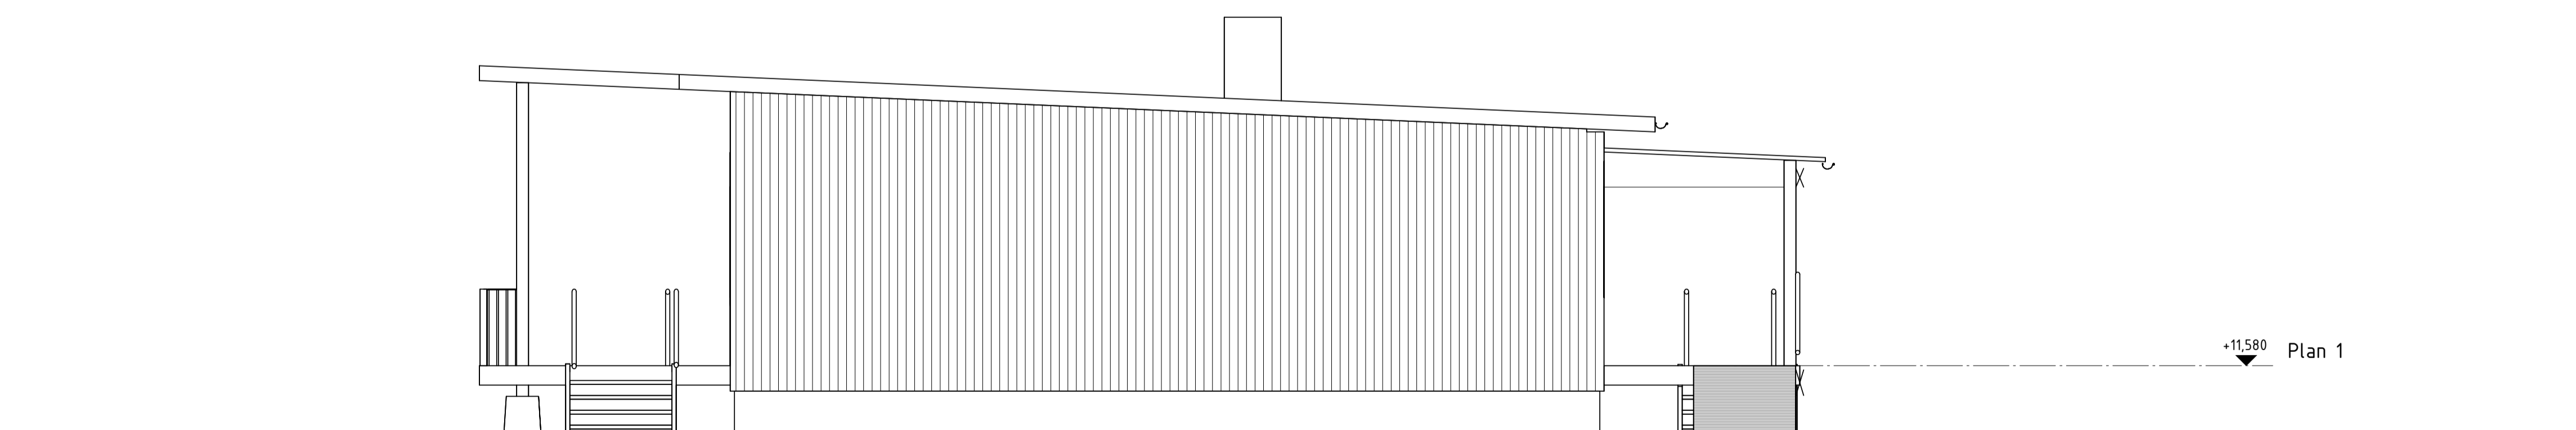

Fasad mot sydost



SKALA 1:50 A1 (A3 SKALA 1:100)
 0 1 2 5
 METER

BET	ÄNDRINGEN AVSER	DATUM	SIGN
BYGGLOV			
LUMMELUNDA NYHAMN 1:65			
A STUDIO LOAB		tel. 0707 88 69 92	
UPPROG NR	RITAD/KONSTR. AV	HANDLÄGGARE	
Projekt nr	Author	Designer	
DATUM	ANSVÄRIG	REV. DATUM	
2022-10-03	Approver		
Fasader			
SKALA	NUMMER	BET	
1:50 (A1)	A40.3-1		