

UTVÄNDIG FÄRGSÄTTNING


FÖRESKRIFTER

Befintligt hus  
 Fasad i olivgrön färg nära NCS 3020-G20Y  
 Foder, knutar, vindskivor och i NCS 1502 - G50Y  
 Grund i NCS 2502-G  
 Fönsterbågar i Öckra NCS 3050 Y20R  
 Snickeridetaljer i mörkrött NCS 4053-Y94R  
 Tak i grafitgrå papp  
 Takavvattning i zinkplåt


Mått anges i millimeter  
 Handlingen baseras på uppmätning utförd 2021-09-09. Mått måste kontrolleras på plats  
 Handlingen får ej användas som bygghandling

Ny altan och trappa  
 Altan utförs i tjäroljat trä och tryckimpregnerad trall  
 Räckan, bleck och detaljer i zinkat utförande  
 Skärmtak kläs med papp


Hänvisningar:

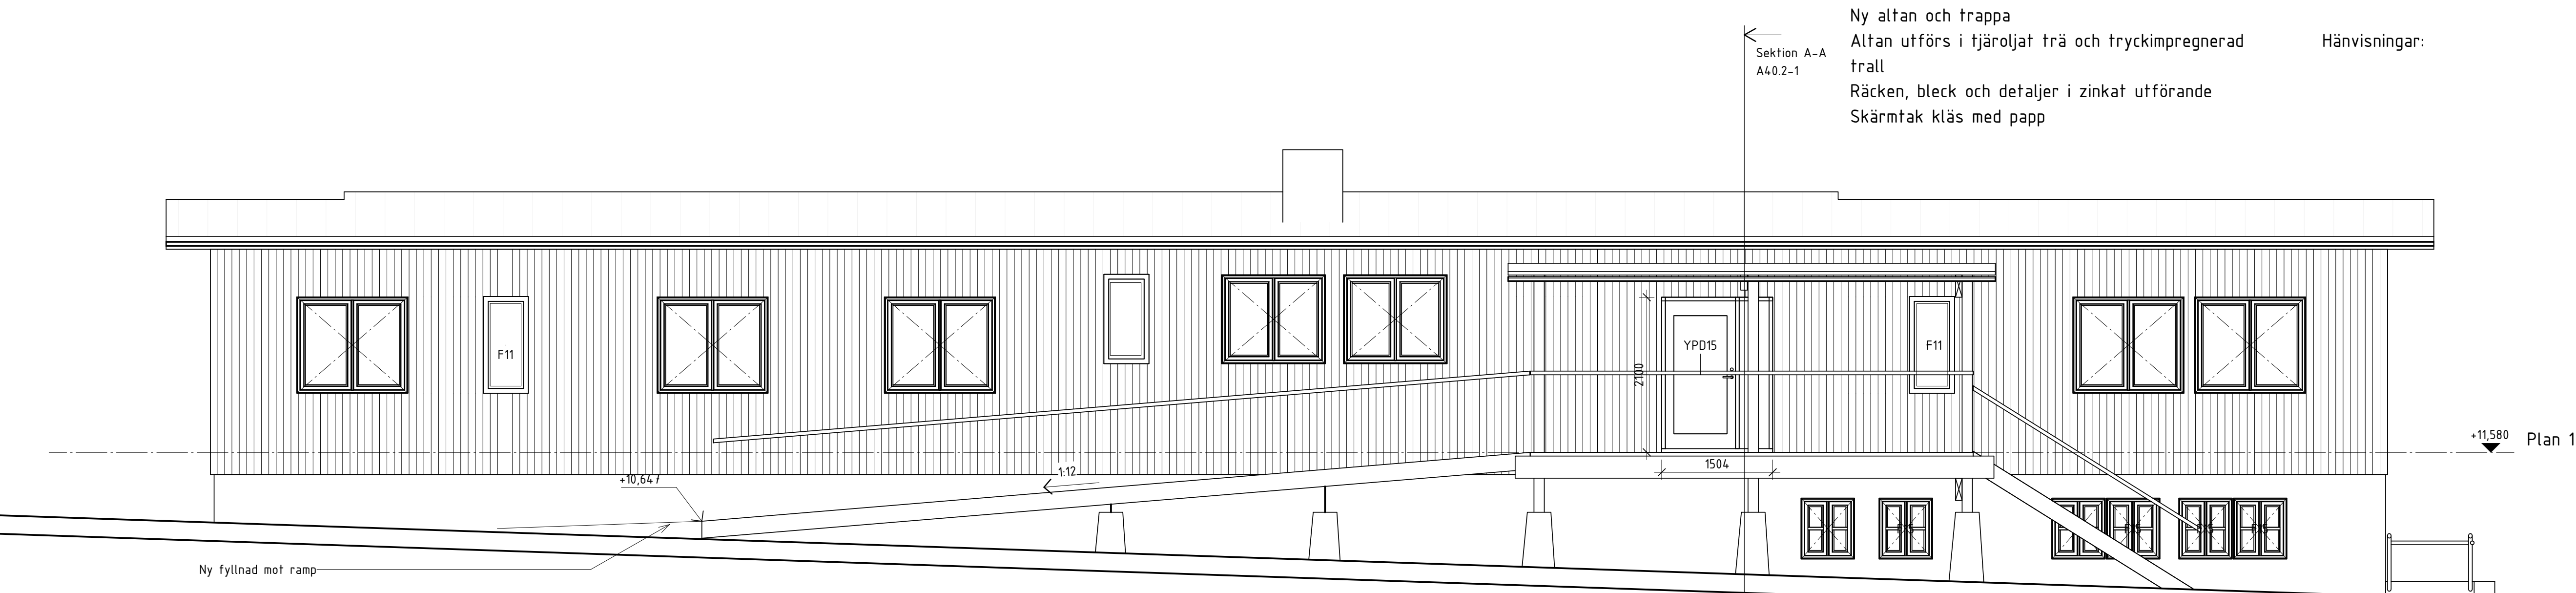

Fasad mot nordost

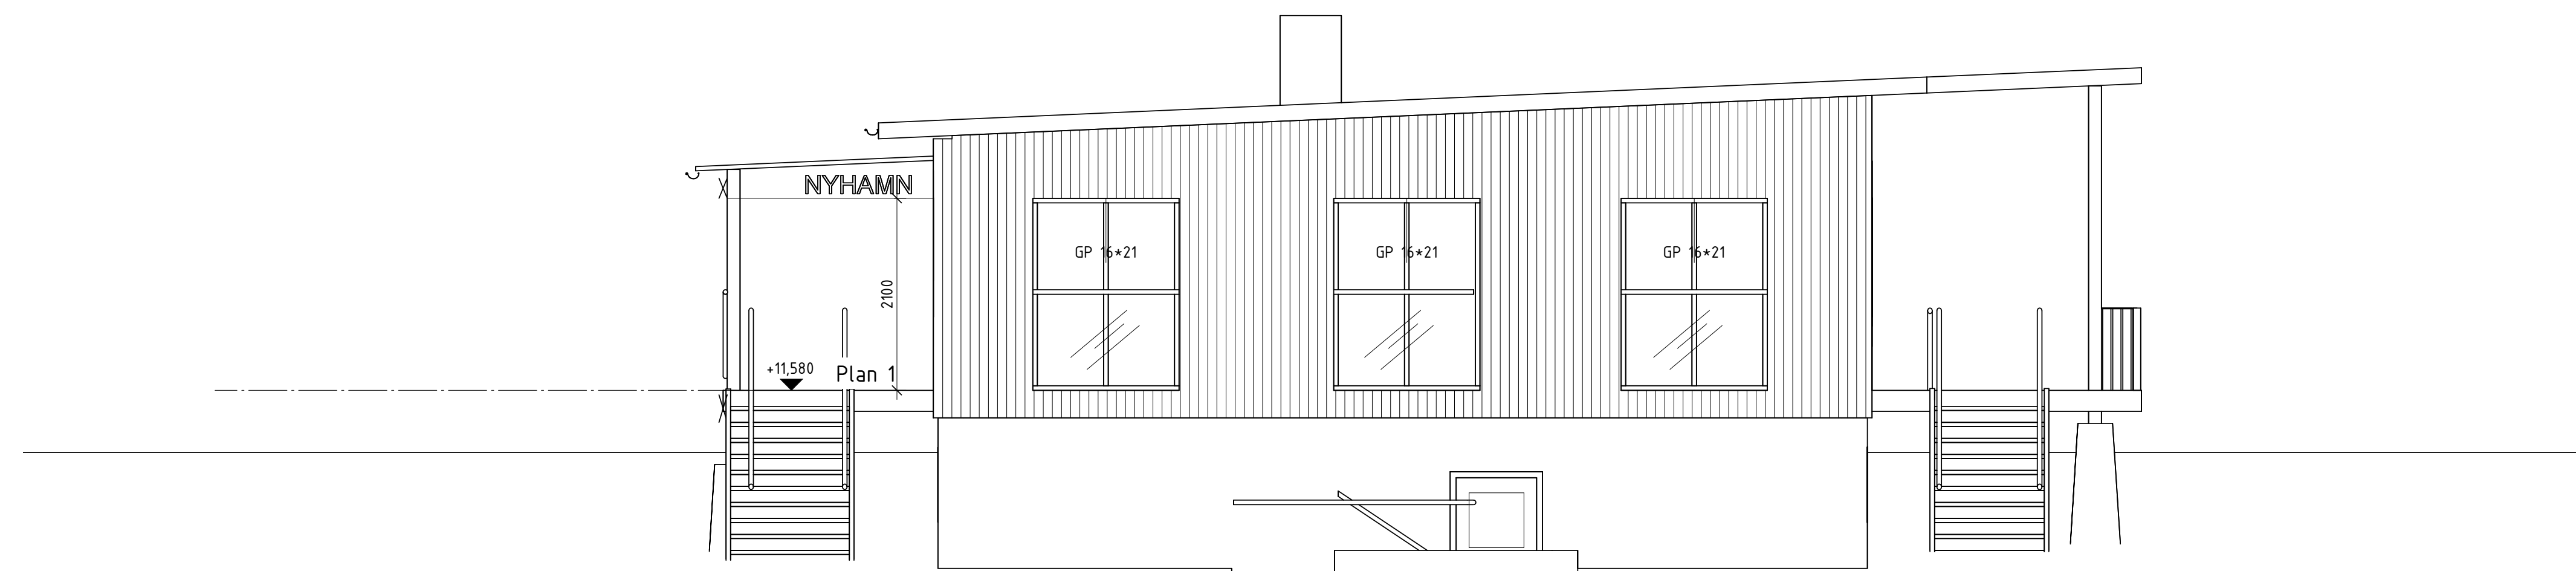

Fasad mot nordväst

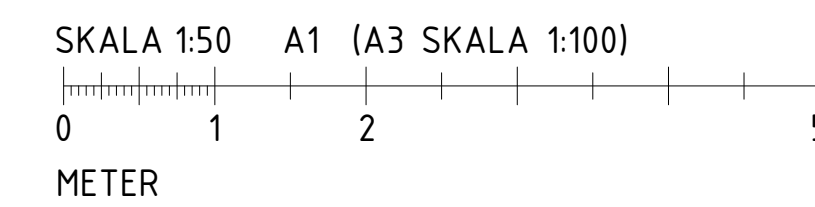

BET	ÄNDRINGEN AVSER	DATUM	SIGN
<b>BYGGLOV</b>			
LUMMELUNDA NYHAMN 1:65			
A STUDIO LOAB		tel. 0707 88 69 92	
UPPROG NR	RITAD/KONSTR. AV	HANDLÄGGARE	
Projektnr	LQ	LQ	
DATUM	ANSVARIG	REV. DATUM	
2022-10-03	LQ		
Fasader			
SKALA	NUMMER	BET	
1: 50 (A1)	A40.3-2		