


Fasad mot Nordöst

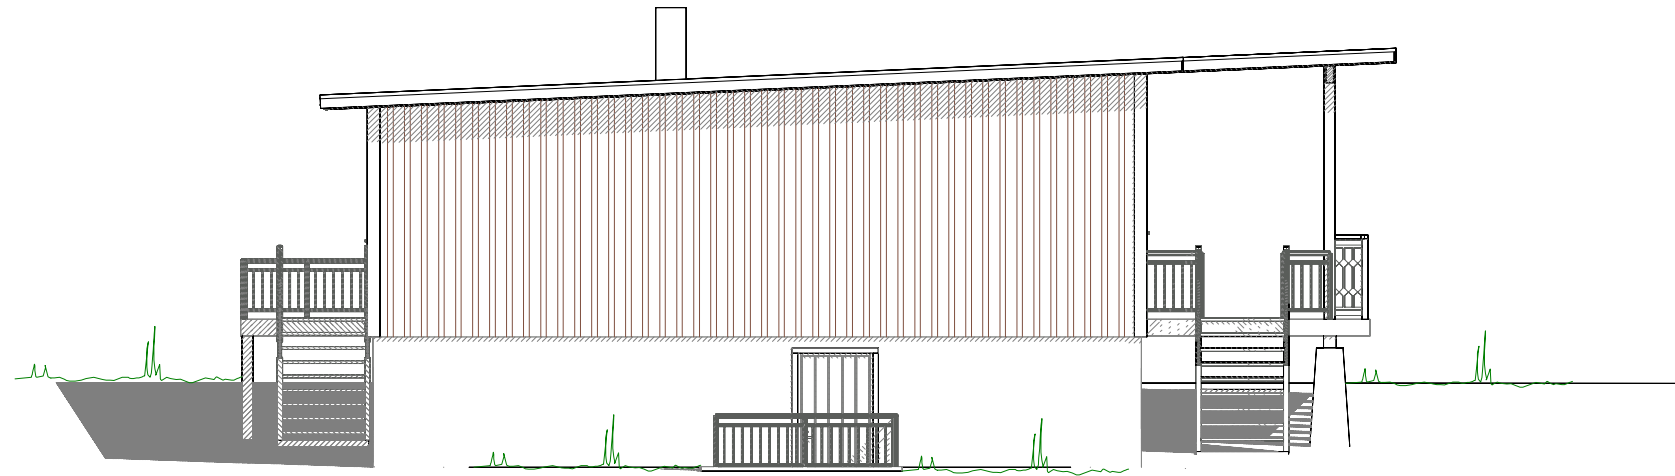

Fasad mot Nordväst





 gutekonsult.se
Gute Konsult AB
 0739-170 301

BET	ANT	ÄNDRINGEN AVSER	DATUM	SIGN
UPPMÄTNINGSRITNING			DATUM	2021-09-08
			ANSVARIG	
Fasader NÖ / NV Lummelunda Nyhamn 1:65			SKALA	1:100
UPPDRAG NR/RITN. NR	RIT/KONSTR AV	HANDLÄGGARE	NUMMER	BET
16210901	GuteK	SR		