


Fasad mot Sydväst

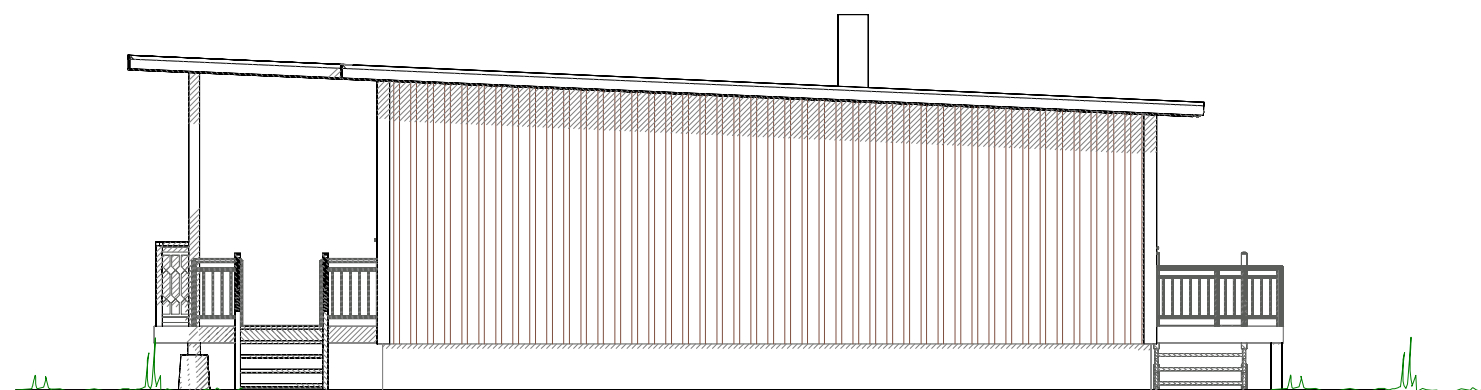

Fasad mot Sydöst





 gutekonsult.se
Gute Konsult AB
 0739-170 301

BET	ANT	ÄNDRINGEN AVSER	DATUM	SIGN
			2021-09-08	
UPPMÄTNINGSRITNING Fasader SV / SÖ Lummelunda Nyhamn 1:65			ANSVARIG	
			SKALA	1:100
UPPDRAG NR/RITN. NR	RIT/KONSTR AV	HANDLÄGGARE	NUMMER	BET
16210901	GuteK	SR		