
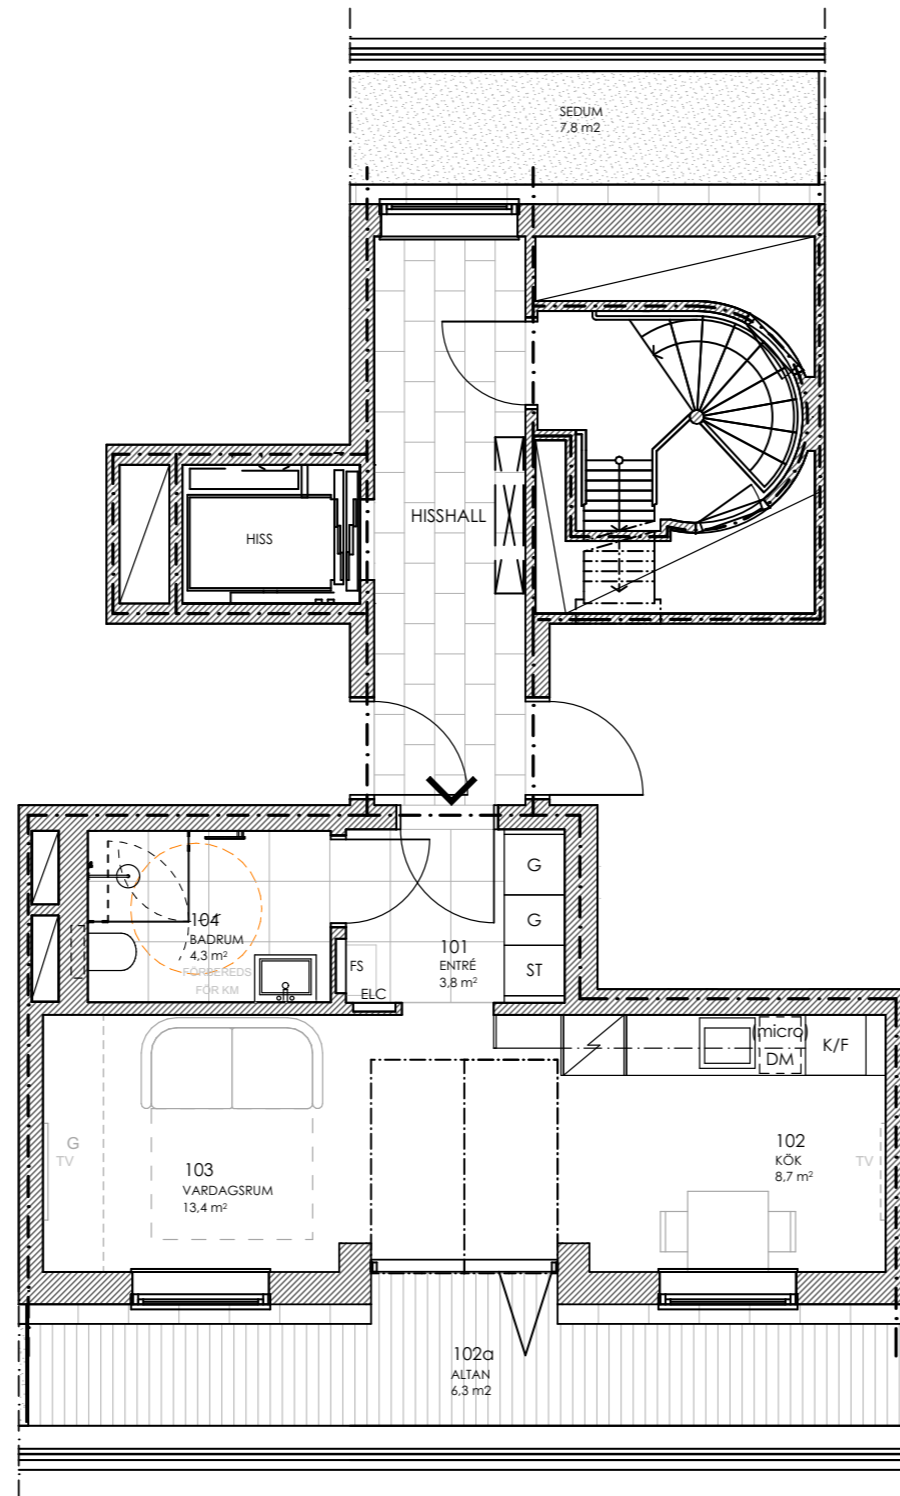


# LGH 1802 (482)

W17

boa: 31,0kvm

altan: 9,6kvm

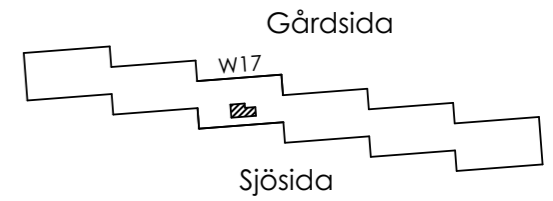

- 101 Entré
- 102 Kök/Matsal
- 103 Altan
- 104 Vardagsrum
- 105 Badrum/Tvätt

## FÖRKLARING

- G - garderob
- ST - städskap
- K/F- kyl/frys
- DM - diskmaskin

Rev 2024/06/20

Rev. 2024/06/11 Datum 2022/12/29

ARBETSRTNING

KATTUNTRYCKERIET 1

bygglov och produktion:



handläggare  
Zijo Golic arkitekt

ritad av  
Luka Lemaic arkitekt

ansvarig  
Vesko Mijac


**LGH 1802**

W17

Skala: 1:75 (A3)

Nummer  
A-40.1-12

\*Avvikelse beträffande mått kan förekomma !

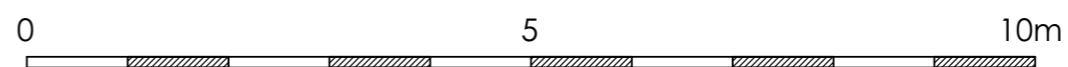

skala 1:75 (A3)