
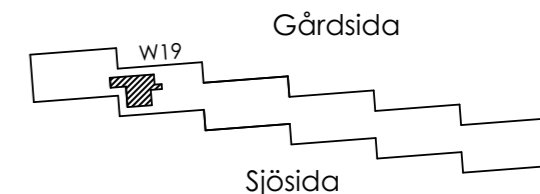


LGH 1803 (581)

W19

boa: 127kvm

altan: 61,5kvm

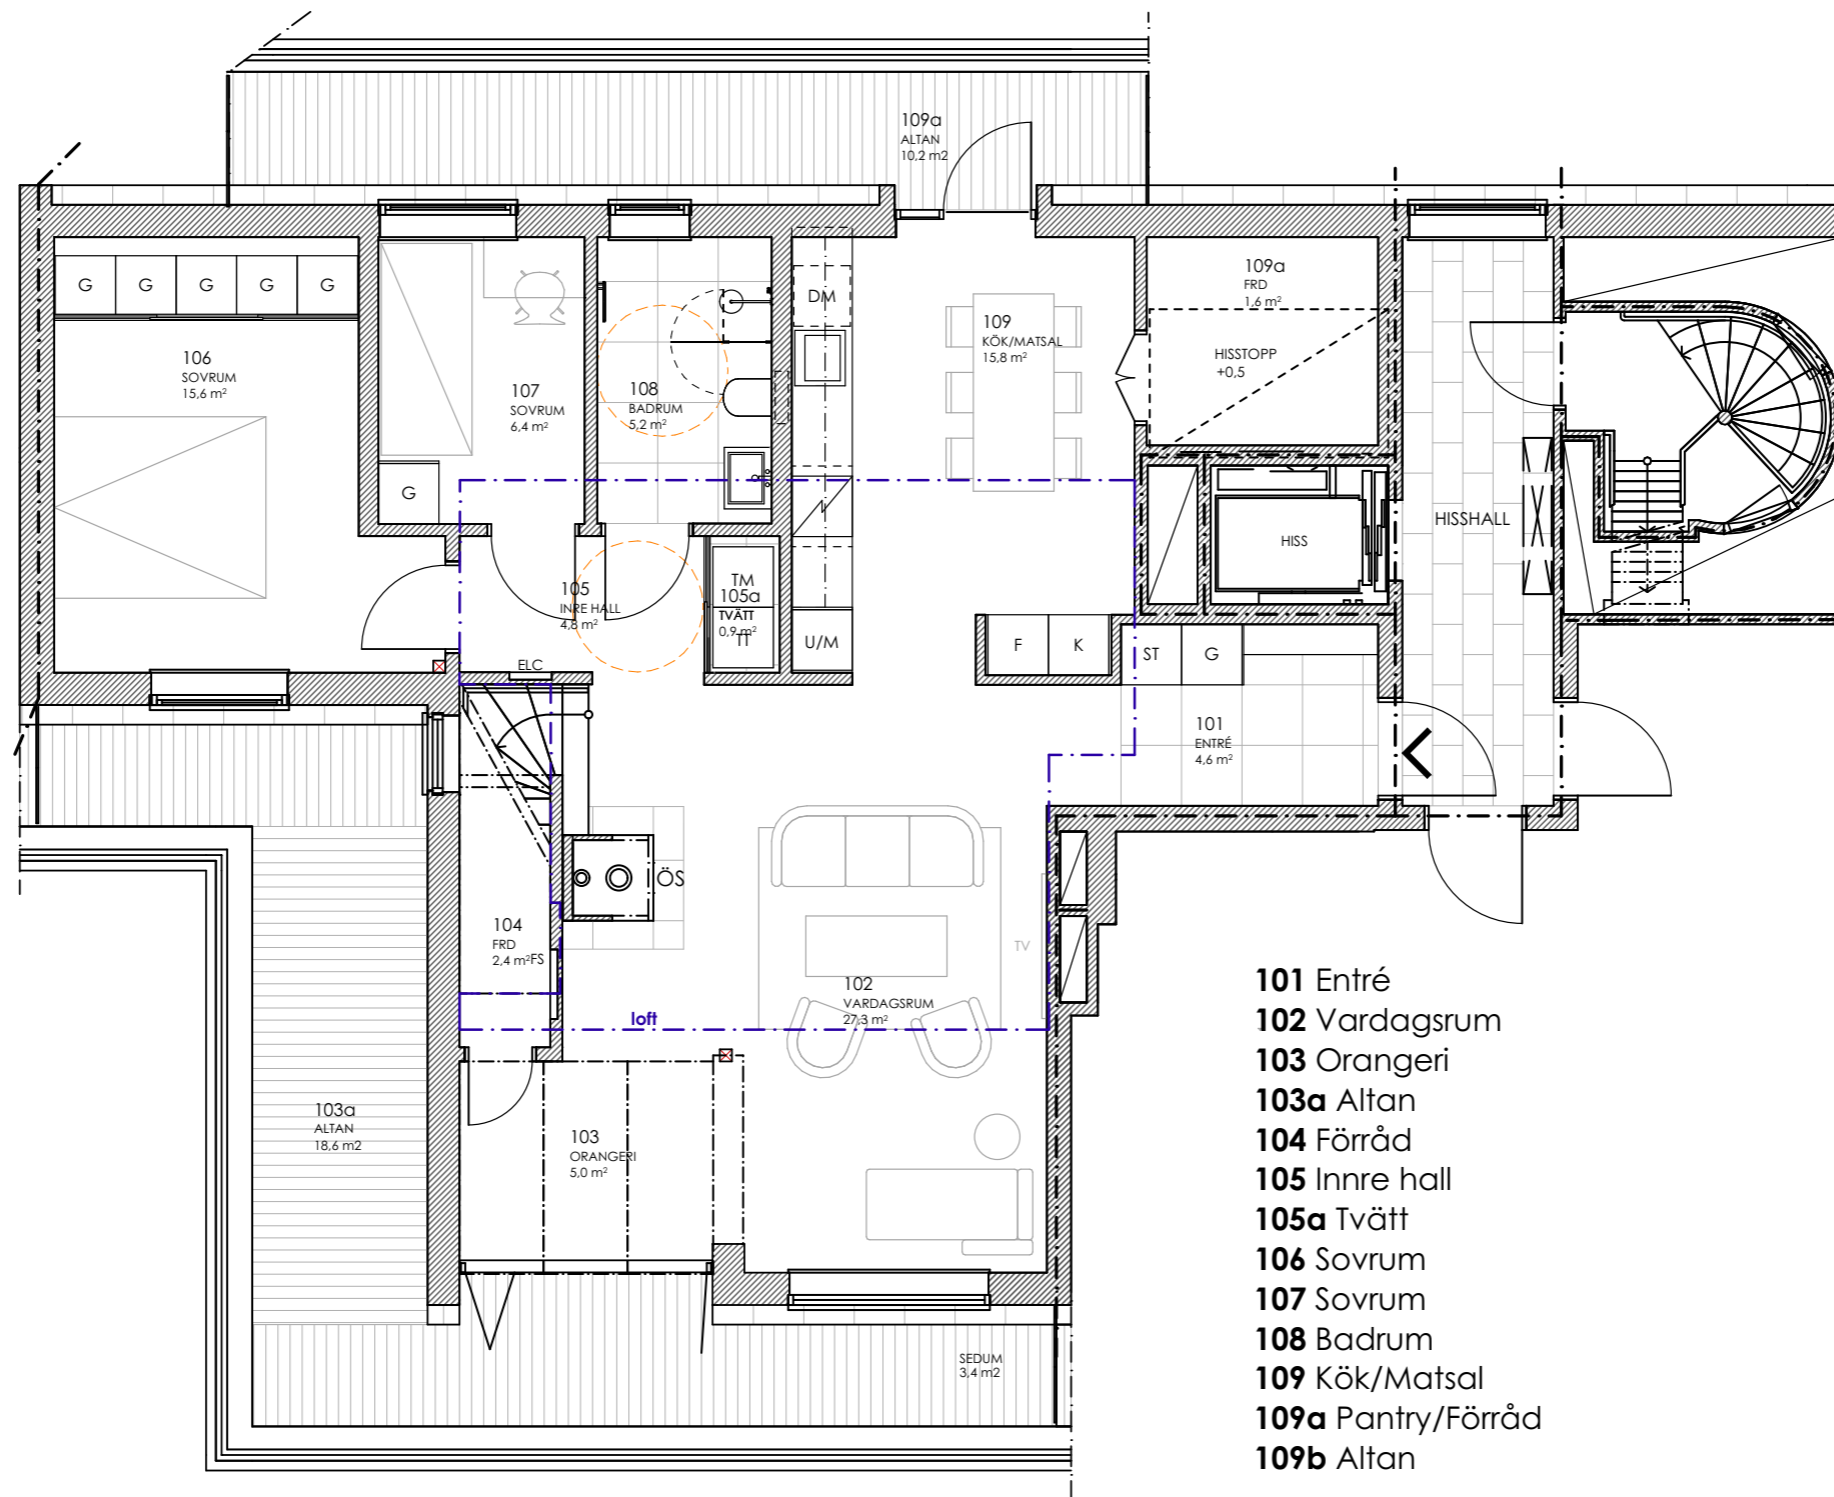

FÖRKLARING

- TM - tvättmaskin
- TT - torktumlare
- G - garderob
- ST - städsåp
- K - kyl
- F - frys
- U/M - ugn/micro
- DM - diskmaskin
- ÖS - öppenspis

Rev 2024/06/20

- 101 Entré
- 102 Vardagsrum
- 103 Orangeri
- 103a Altan
- 104 Förråd
- 105 Inre hall
- 105a Tvätt
- 106 Sovrum
- 107 Sovrum
- 108 Badrum
- 109 Kök/Matsal
- 109a Pantry/Förråd
- 109b Altan

0 5 10m

*Avvikelse beträffande mått kan förekomma !

skala 1:75 (A3)

Rev. 2024/06/11 | Datum 2022/12/29

BYGGHANDLING

KATTUNTRYCKERIET 1

bygglov och produktion:



handläggare
Zijo Golic arkitekt

ritad av
Luka Lemaic arkitekt



ansvarig
Vesko Mijac

LGH 1803
W19


Skala: 1:75 (A3)

Nummer
A-40.1-05

LGH 1803 (581) loft
W19

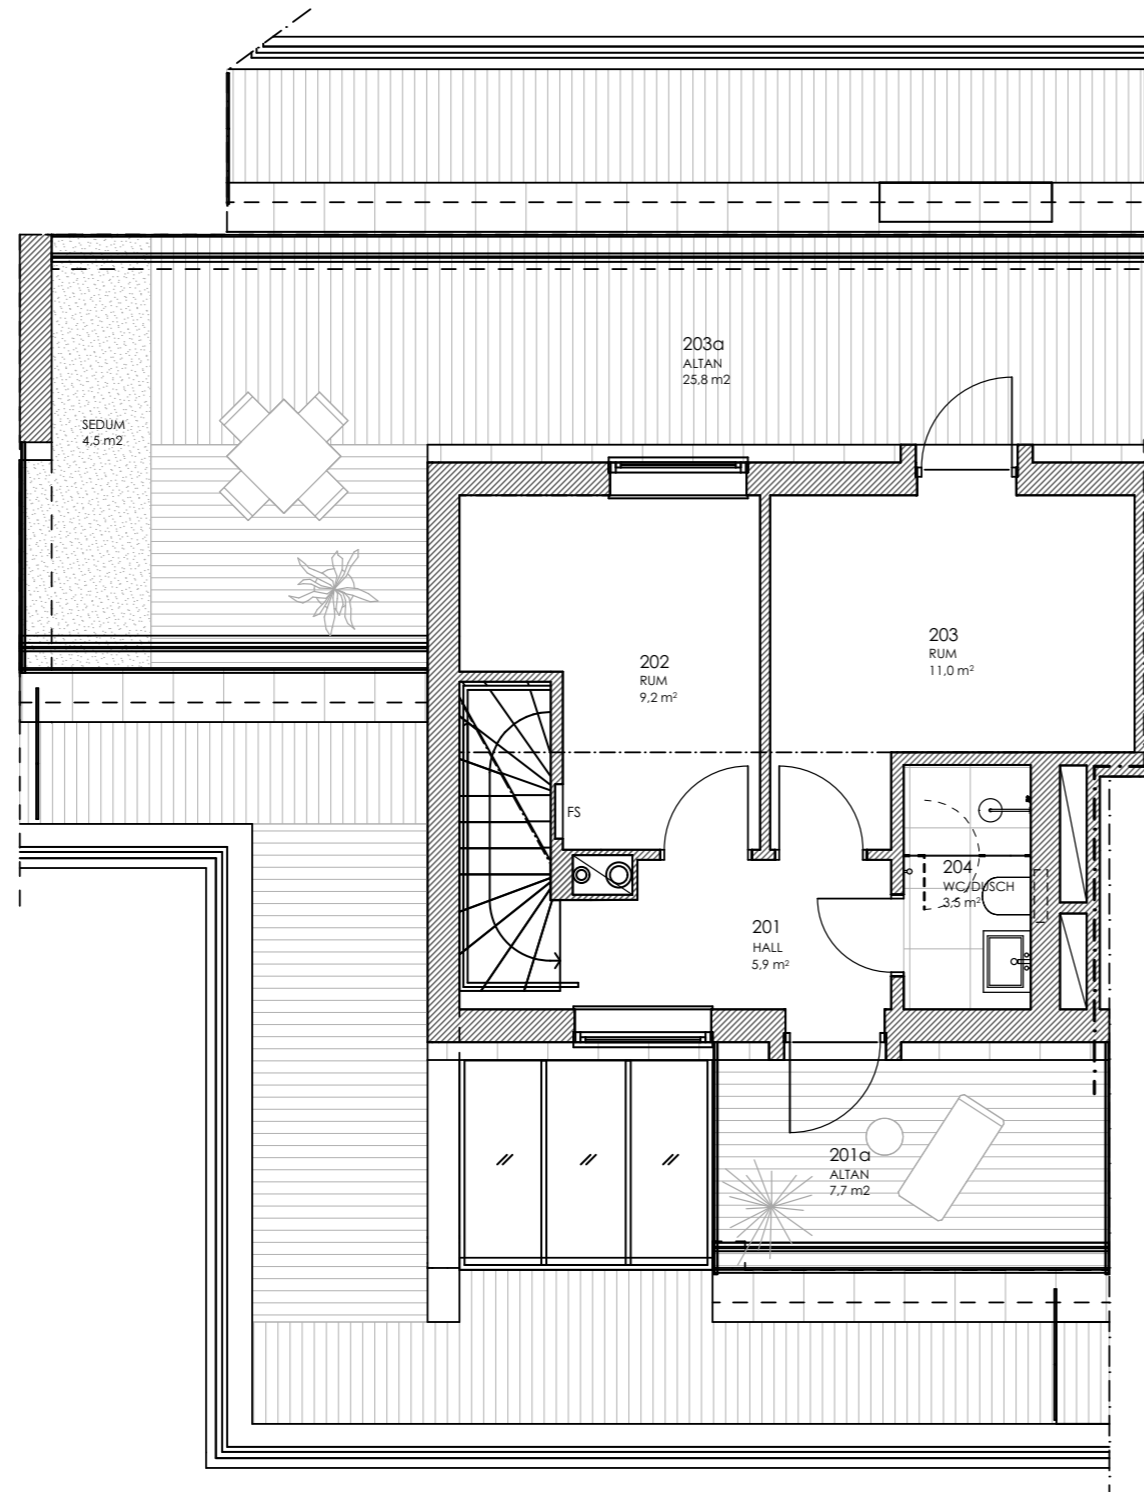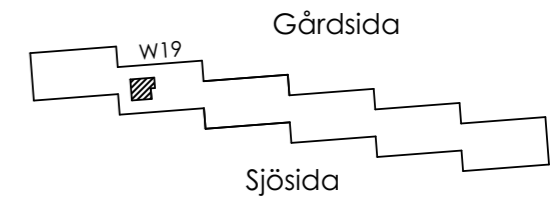

- 201 Hall
- 201a Altan
- 202 Rum
- 203 Rum
- 203a Altan
- 204 WC/dusch

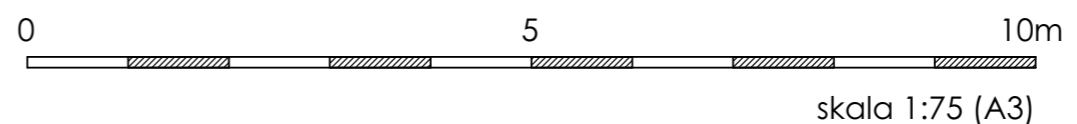

Rev 2024/06/20

Rev. 2024/06/11 Datum 2022/12/29

BYGGHANDLING

KATTUNTRYCKERIET 1

bygglov och produktion:



handläggare
Zijo Golic arkitekt

ritad av
Luka Lemaic arkitekt

ansvarig
Vesko Mijac

LGH 1803 loft
W19

Skala: 1:75 (A3)

Nummer
A-40.1-06