
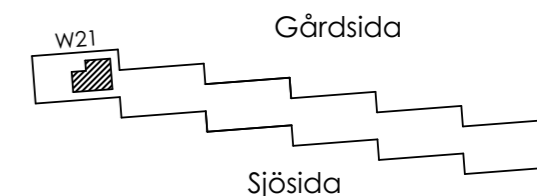


# LGH 1802 (681)

W21

boa:117kvm

altan: 43,6kvm

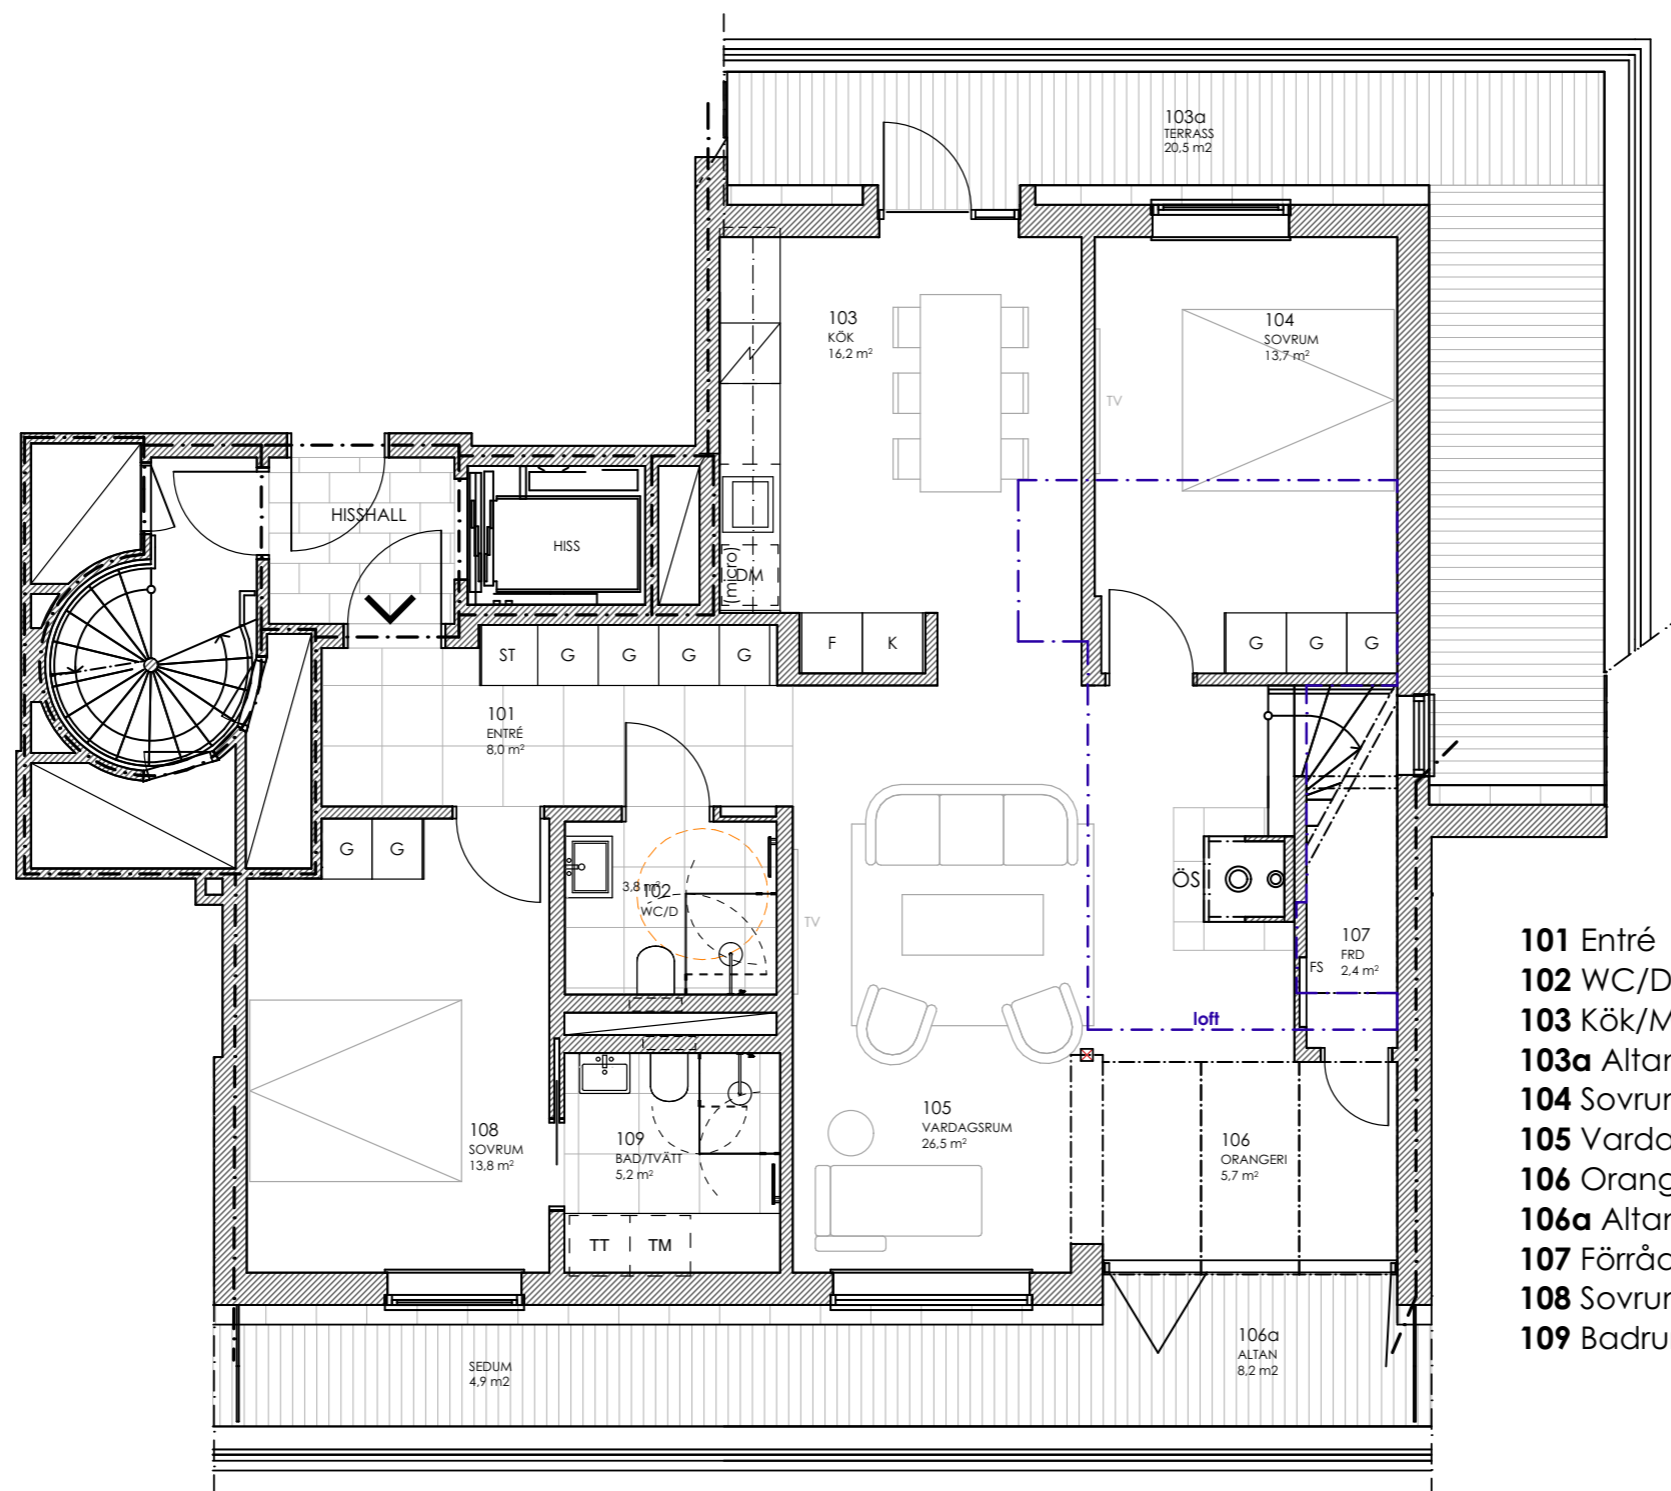

## FÖRKLARING

TM - tvättmaskin  
TT - torktumlare  
G - garderob  
ST - städkåp  
K - kyl  
F - frys  
DM - diskmaskin  
ÖS - öppenspis

- 101 Entré
- 102 WC/Dusch
- 103 Kök/Matsal
- 103a Altan
- 104 Sovrum
- 105 Vardagsrum
- 106 Orangeri
- 106a Altan
- 107 Förråd
- 108 Sovrum
- 109 Badrum/Tvätt

Rev 2024/06/20

Rev. 2024/06/11 | Datum 2022/12/29

BYGGHANDLING

KATTUNTRYCKERIET 1

bygglov och produktion:



handläggare  
Zijo Golic arkitekt

ritad av  
Luka Lemaic arkitekt

ansvarig  
Vesko Mijac


LGH 1802

W21

Skala: 1:75 (A3)


Nummer  
A-40.1-03

\*Avvikelse beträffande mått kan förekomma !

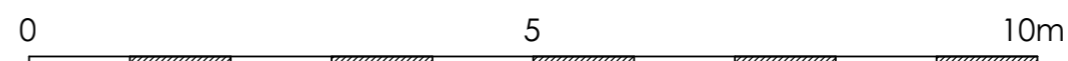


skala 1:75 (A3)

**LGH 1802 (681) loft**  
W21

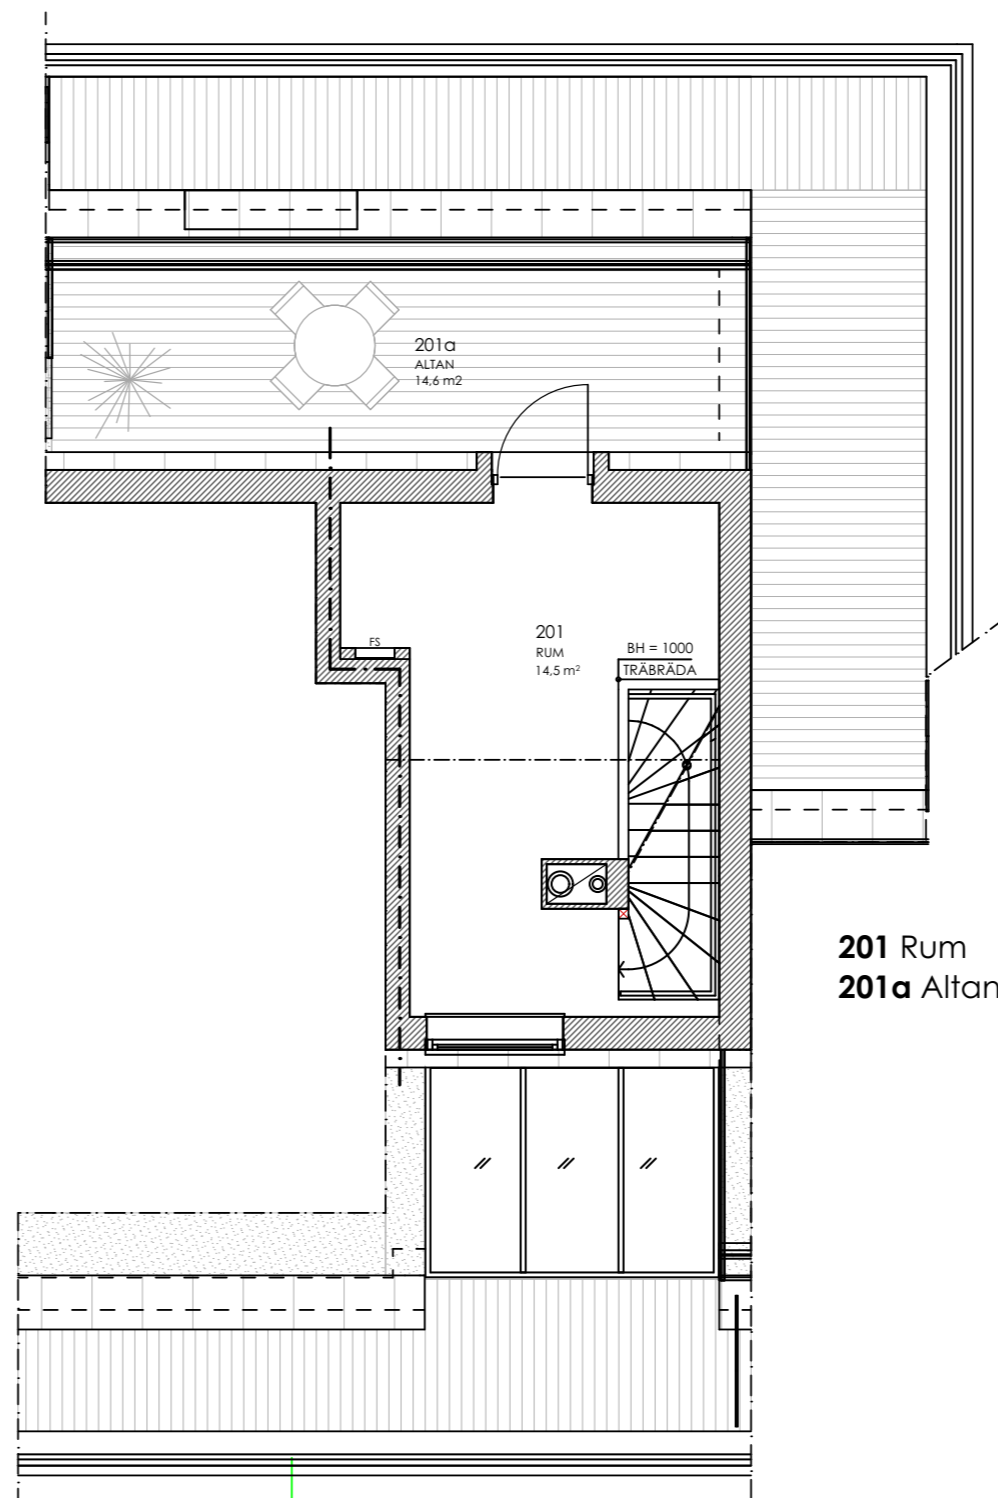

**201 Rum**  
**201a Altan**

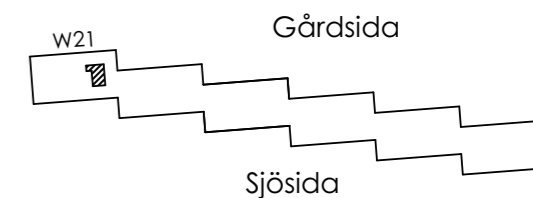

Rev 2024/06/20

Rev. 2024/05/20 Datum 2022/12/29

**BYGGHANDLING**

**KATTUNTRYCKERIET 1**

bygglov och produktion:



handläggare  
Zijo Golic arkitekt

ritad av  
Luka Lemaic arkitekt

ansvarig  
Vesko Mijac

**LGH 1802 loft**  
W21

Skala: 1:75 (A3)

Nummer  
A-40.1-04

\*Avvikelse beträffande mått kan förekomma!

