
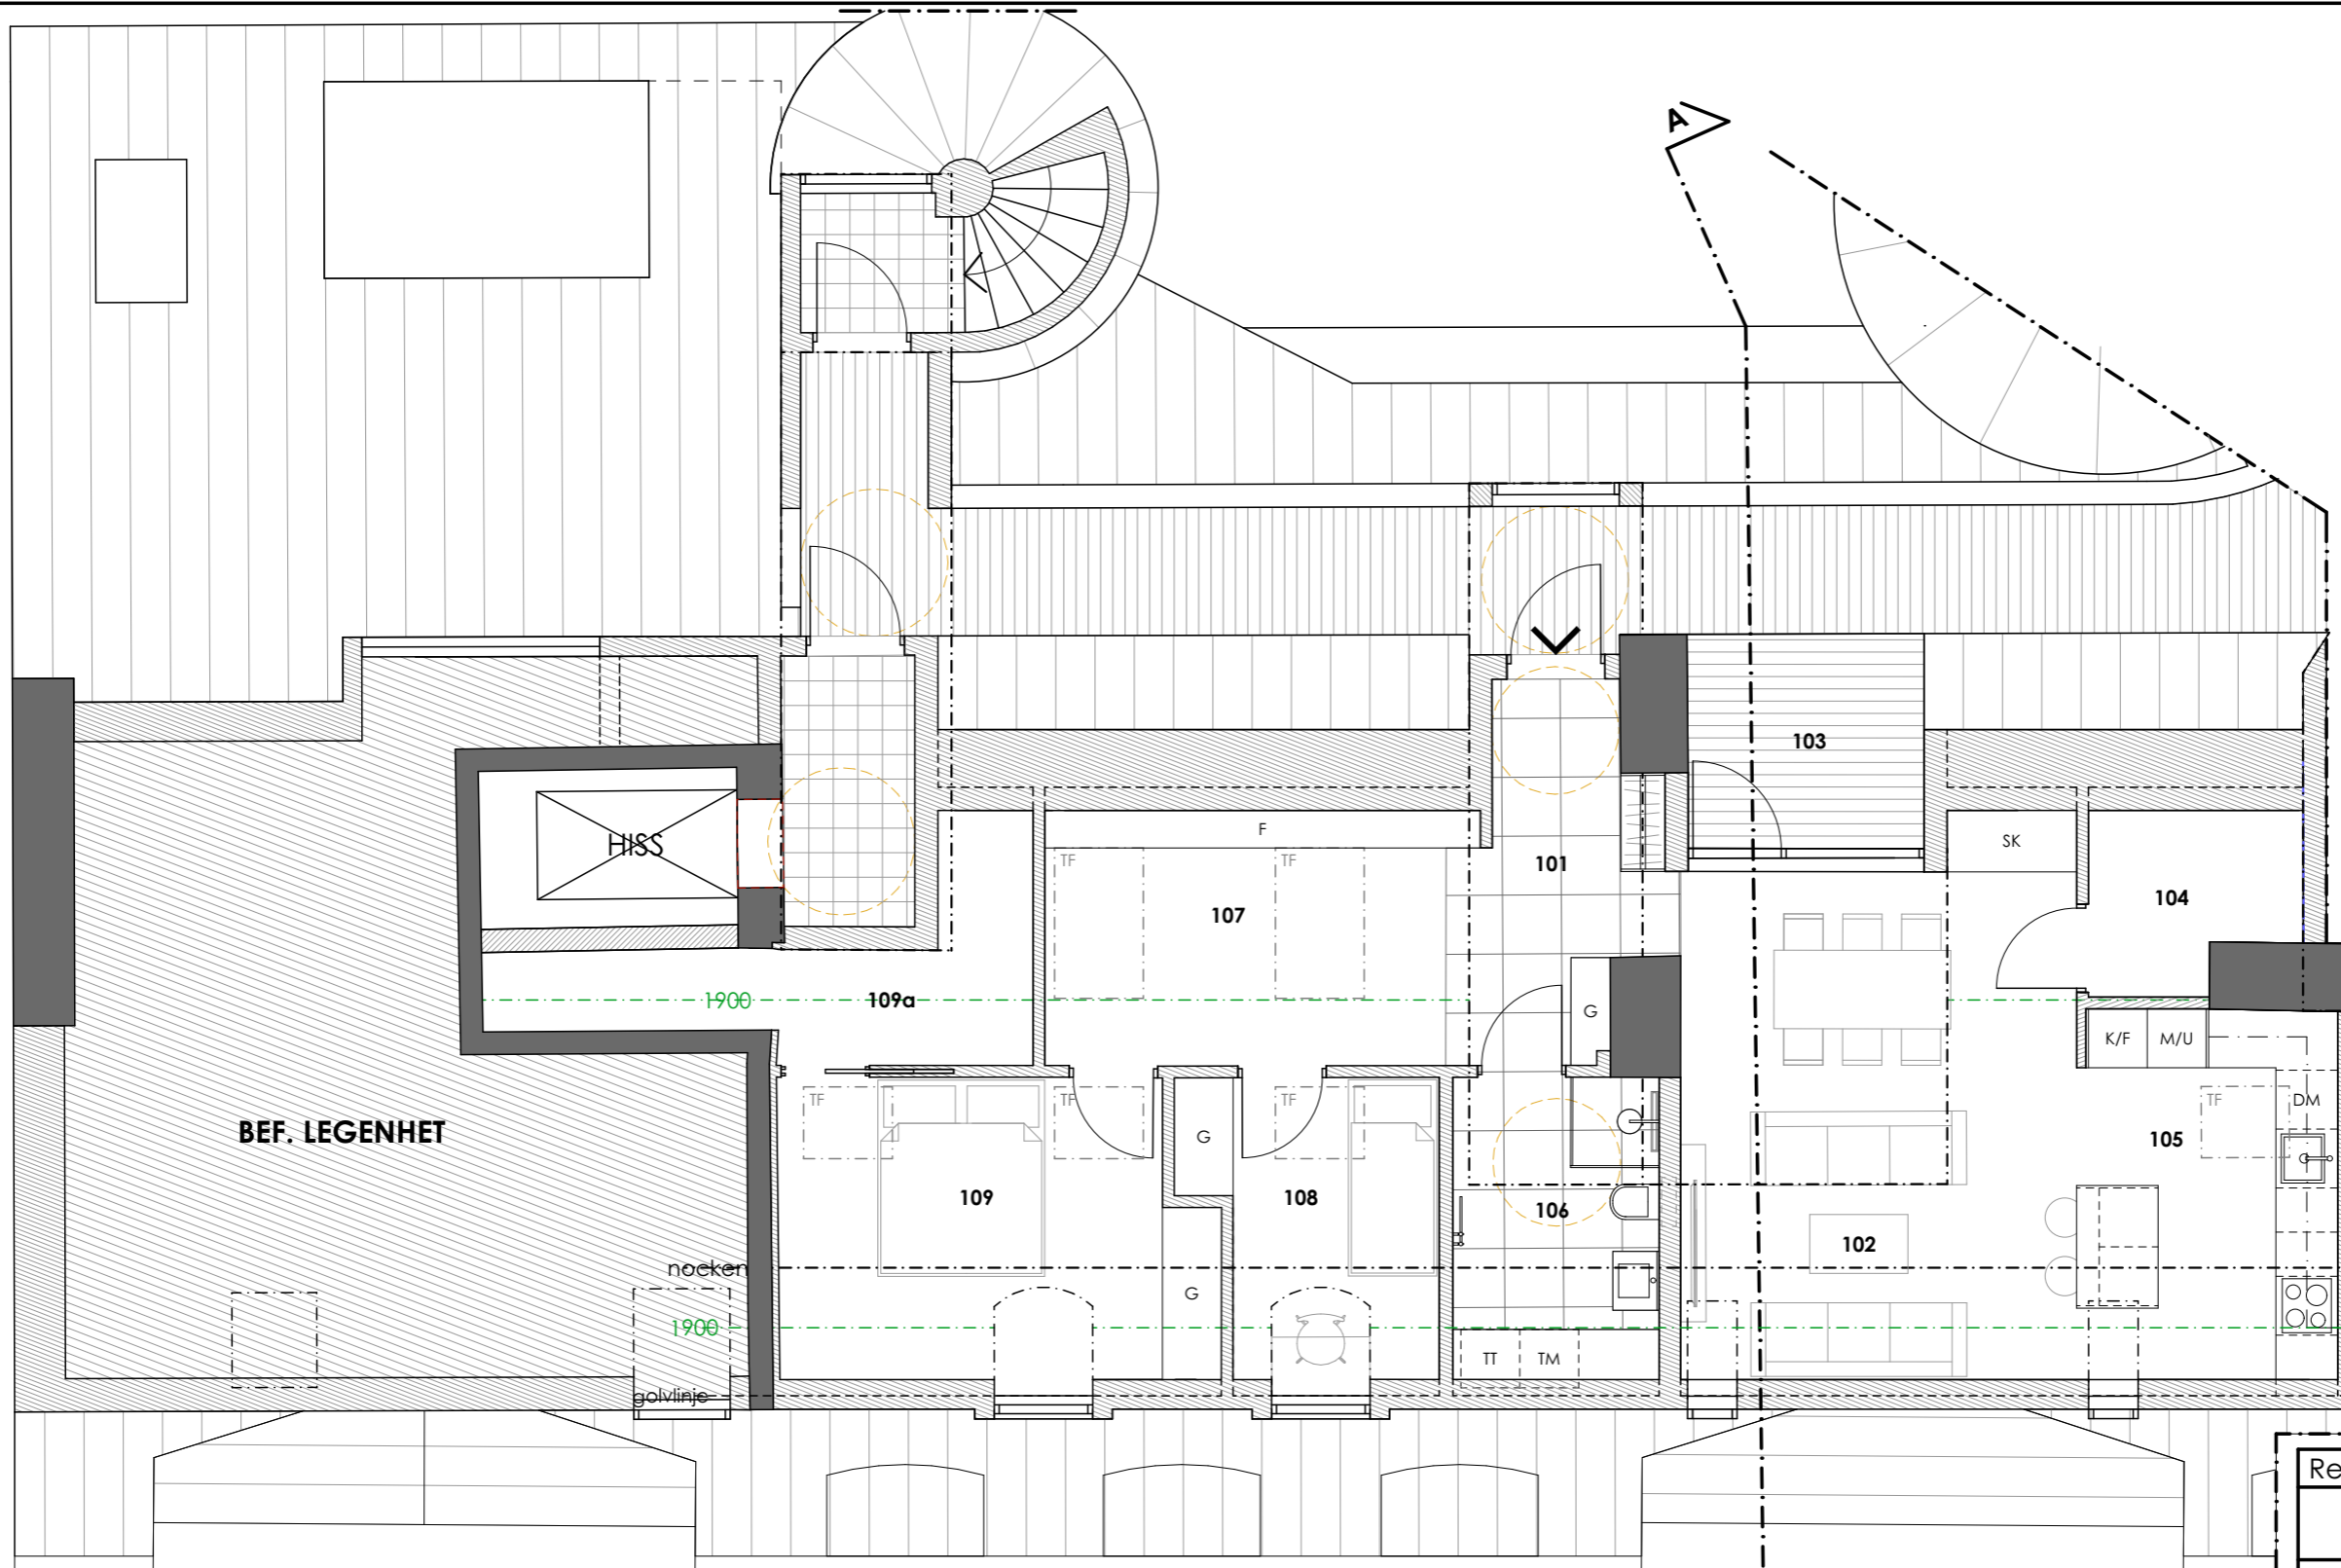


LGH 1601

BOA: 82kvm

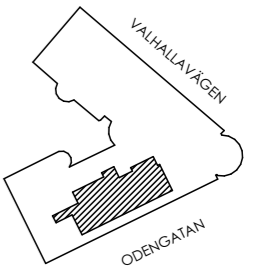


BEF. LEGENHET

FÖRKLARING

- G - garderob
- K/F - kyl/frys
- DM - diskmaskin
- M/U - mikro/ugn
- TF - takfönster
- TM - tvättmaskin
- TT - torktumlare

Rev.	Datum 2024/06/19
A-ritning	
TRASTEN 14	
bygglov och produktion:	
handläggare Zijo Golic arkitekt	ritad av Luka Lemaic arkitekt
ansvarig Vesko Mijac	
LGH 1601 Odengatan	
Skala: 1:75 (A3)	Nummer A-40.1-01



*Avvikelse beträffande mått kan förekomma !

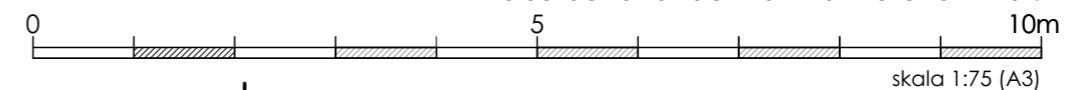

ODENGATAN

LGH 1601

BOA: 82kvm

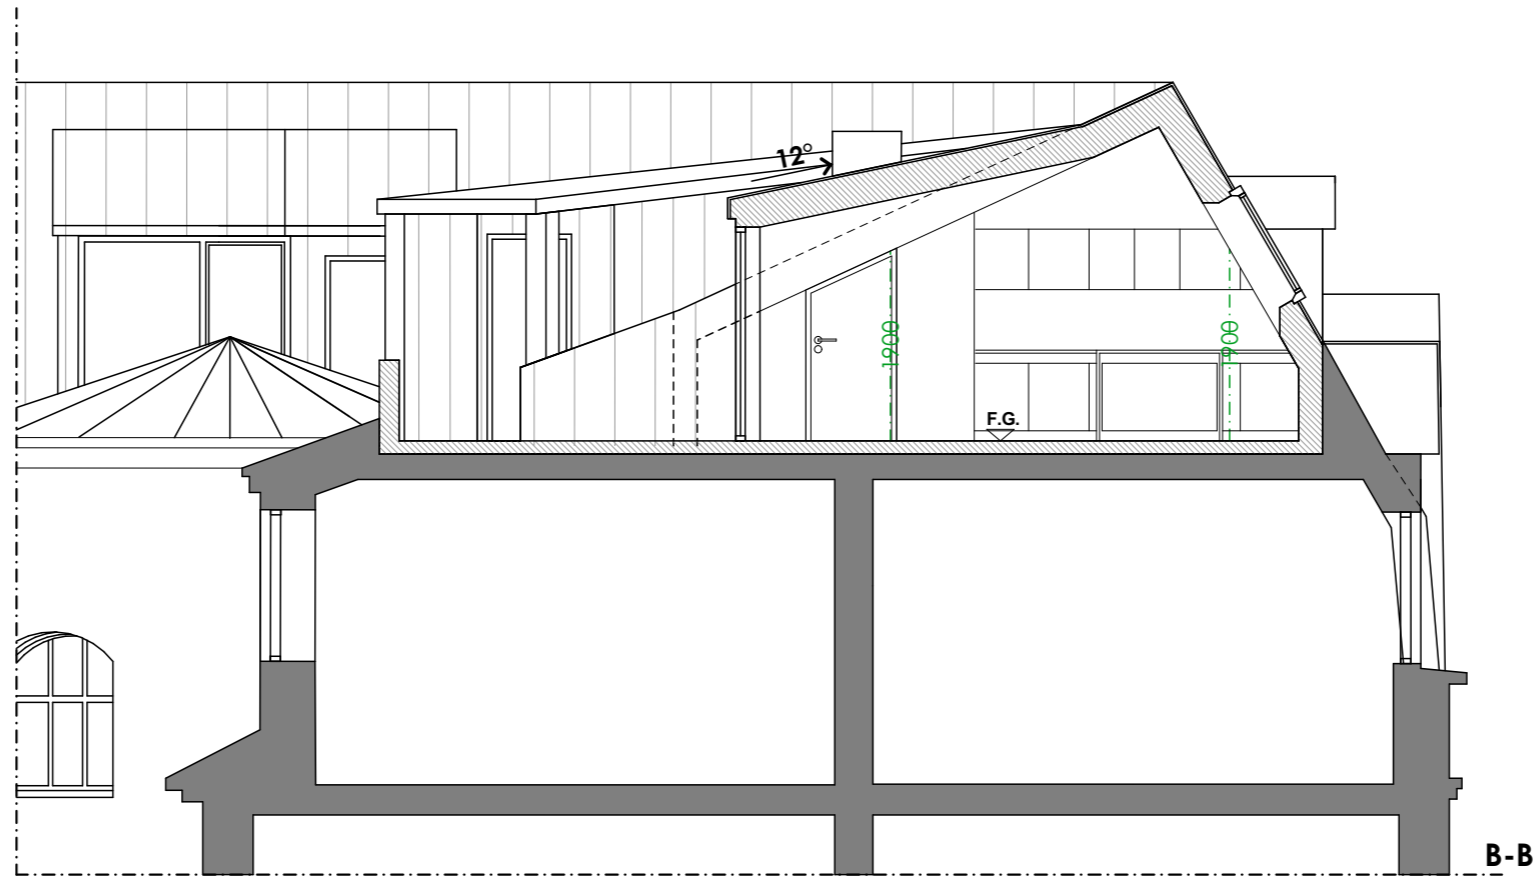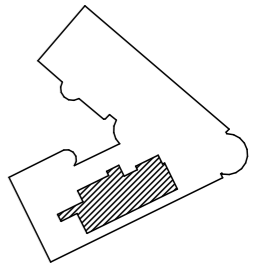

Rev. Datum 2024/06/19

A-ritning

TRASTEN 14

bygglov och produktion:




handläggare
Zijo Golic arkitekt

ritad av
Luka Lemaic arkitekt

ansvarig
Vesko Mijac

LGH 1601
Odengatan

*Avvikelse beträffande mått kan förekomma !

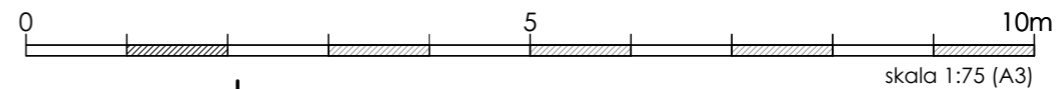

Skala: 1:75 (A3) Nummer A-40.1-02