




KÄLLARVÅNING

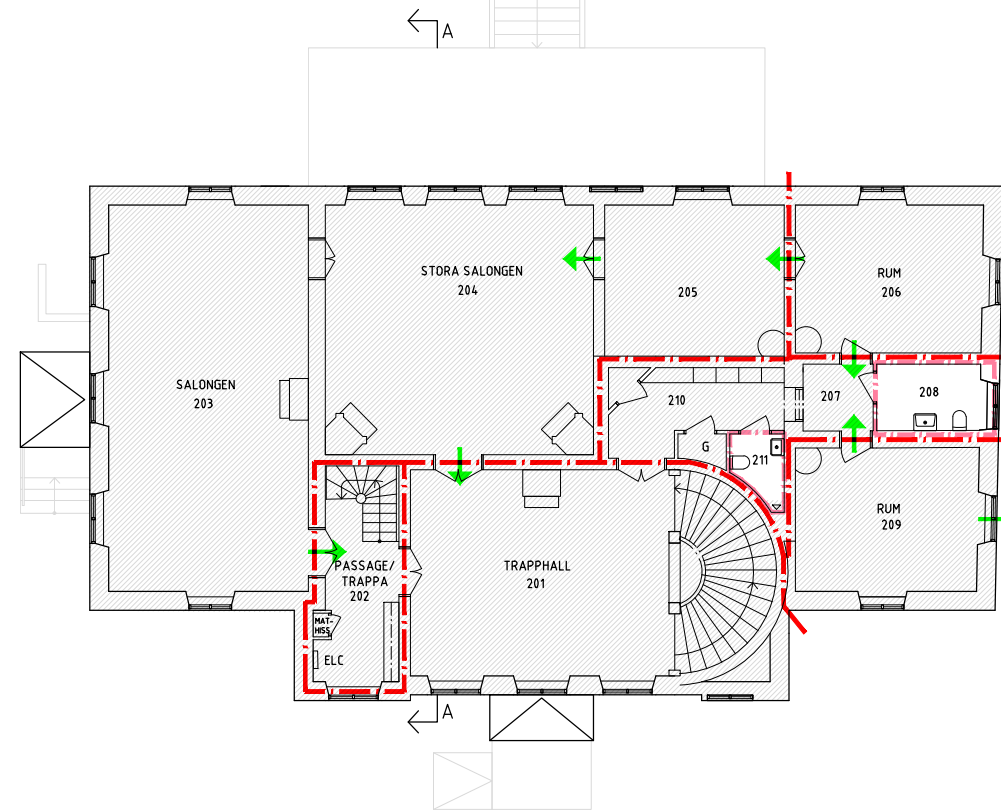

VÅNING 1 TR UPP

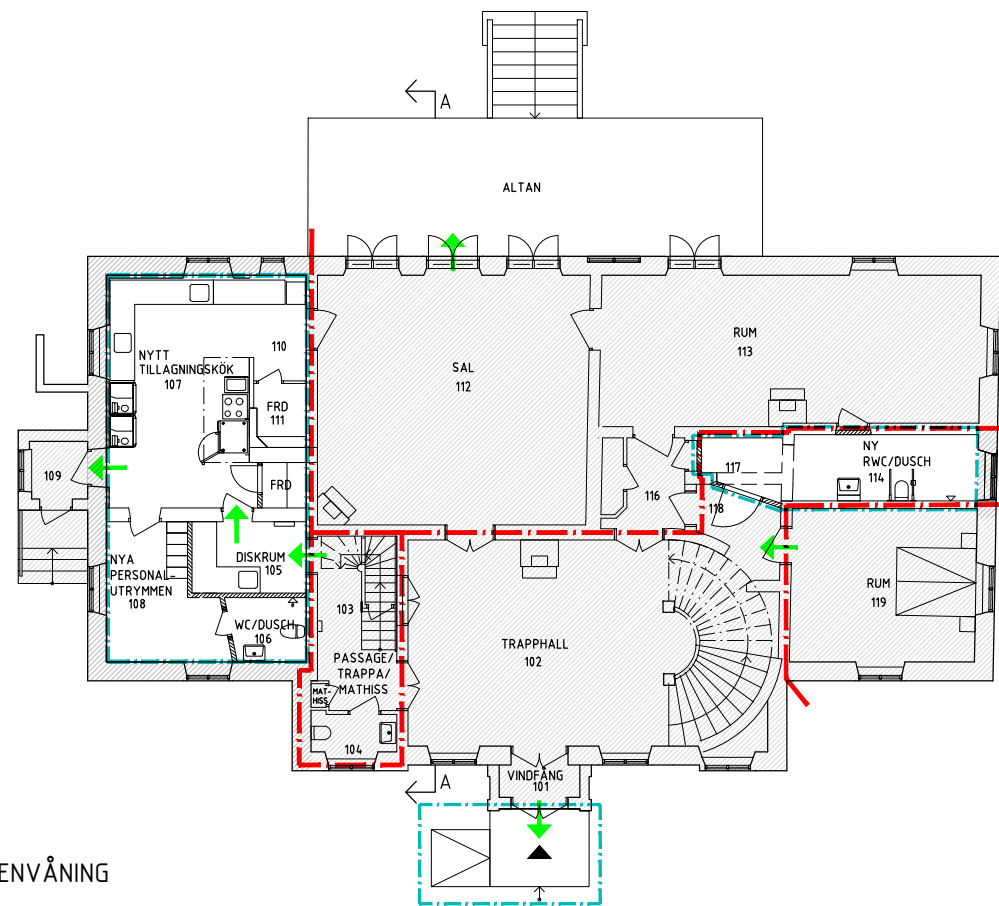

BOTTENVÅNING

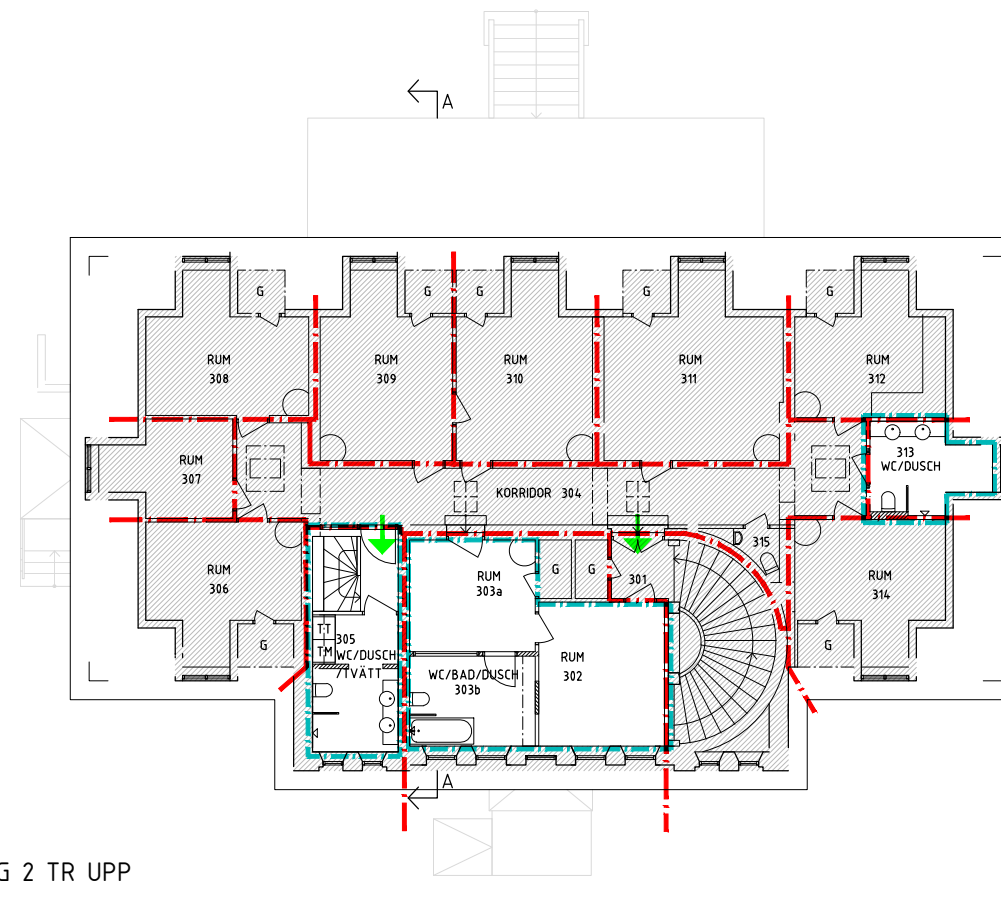

VÅNING 2 TR UPP


FÖRKLARINGAR

ALLA MÅTT I MM OM INGET ANNAT ANGES.
RITNING BÖR SKRIVAS UT I FÄRG.

-  HUVUDENTRÉ
-  UTRYMNING
-  BRANDCELLSGRÄNS
-  ÄNDRINGSOMRÅDE
-  INGA ÄNDRINGAR
-  NY VÄGG
-  VÄGG RIVES
-  BEF. DÖRR
-  NY DÖRR
-  VISSA TILLÄGG

HÄNVISNINGAR

- RUMSBESKRIVNING
A-40.10-001
- MÅLNINGSBESKRIVNING
A-40.10-002
- DÖRRÅTGÅRDSBESKRIVNING
A-40.10-003
- BILAGA:
BRANDSKYDDSBESKRIVNING
ARBOTNA HERRGÅRD 2020-05-05

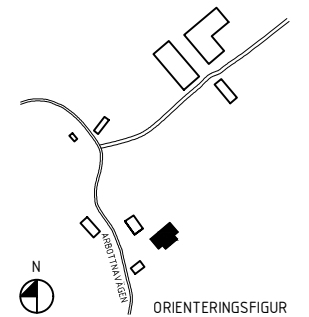

BET	ÄNDRINGEN AVSER	DATUM	SIGN
-----	-----------------	-------	------

BYGGLOVSHANDLING

ARBOTNA HERRGÅRD

ARBOTNA 1:28
MUSKÖ, HANINGE
RESTAURERING OCH OMBYGGNAD


A	Tyréns AB	Tel: 010-452 28 00
AK	Tyréns AB	
K	Tyréns AB	
KK	Tyréns AB	
TG	Tyréns AB	
E	Tyréns AB	

PROJEKT NR 301006	Ritad av F NINO	Handläggare F NINO
DATUM 2020-05-05	Ansvarig B ADER BERG	

ÖVERSIKTSRITNINGAR
KÄLLARE, BV, 1 TR UPP, 2 TR UPP
RESTAURERING OCH OMBYGGNAD

Skala 1:200 (A3)	NUMMER A-40.1-100
---------------------	----------------------

SKALA 1:200

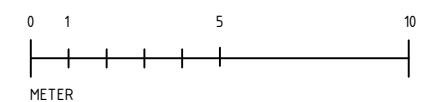

FÖRKLARINGAR

ALLA MÅTT I MM OM INGET ANNAT ANGES.

HÄNVISNINGAR

FASAD MOT NORDÖST NY RAMP NY STENPLATTA
A-40.3.010

BET	ANDRINGEN AVSER	DATUM	SIGN
-----	-----------------	-------	------

BYGGLOVSHANDLING

ARBOTTA HERRGÅRD

ARBOTTA 1:28
MUSKÖ, HANINGE
RESTAURERING OCH OMBYGGNAD


<input checked="" type="checkbox"/>	A Tyréns AB	Tel: 010-452 28 00
<input type="checkbox"/>	AK Tyréns AB	
<input type="checkbox"/>	K Tyréns AB	
<input type="checkbox"/>	KK Tyréns AB	
<input type="checkbox"/>	TG Tyréns AB	
<input type="checkbox"/>	E Tyréns AB	

PROJEKT NR 301006	Ritad av F NINO	Handläggare F NINO
DATUM 2020-05-05	Ansvarig B ADER BERG	

ÖVERSIKT FASADER


RESTAURERING OCH OMBYGGNAD

Skala 1:200 (A3)	NUMMER A-40.1-101
---------------------	----------------------

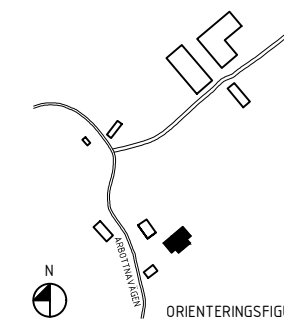

FASAD MOT NORDVÄST

NY RAMP NY STENPLATTA

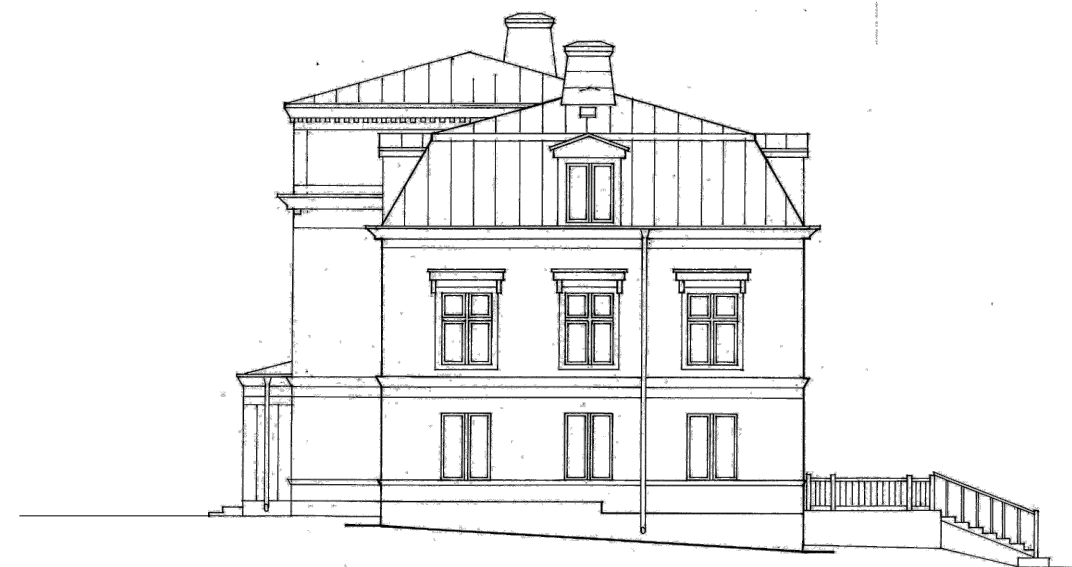

FASAD MOT SYDVÄST

INGA ÄNDRINGAR



FASAD MOT SYDÖST

INGA ÄNDRINGAR




FASAD MOT NORDÖST


NYTT GALLER I FASAD

NYTT GALLER FÖR LUFTINTAG ca 0,3 m²

SKALA 1:200

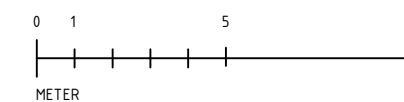

METER

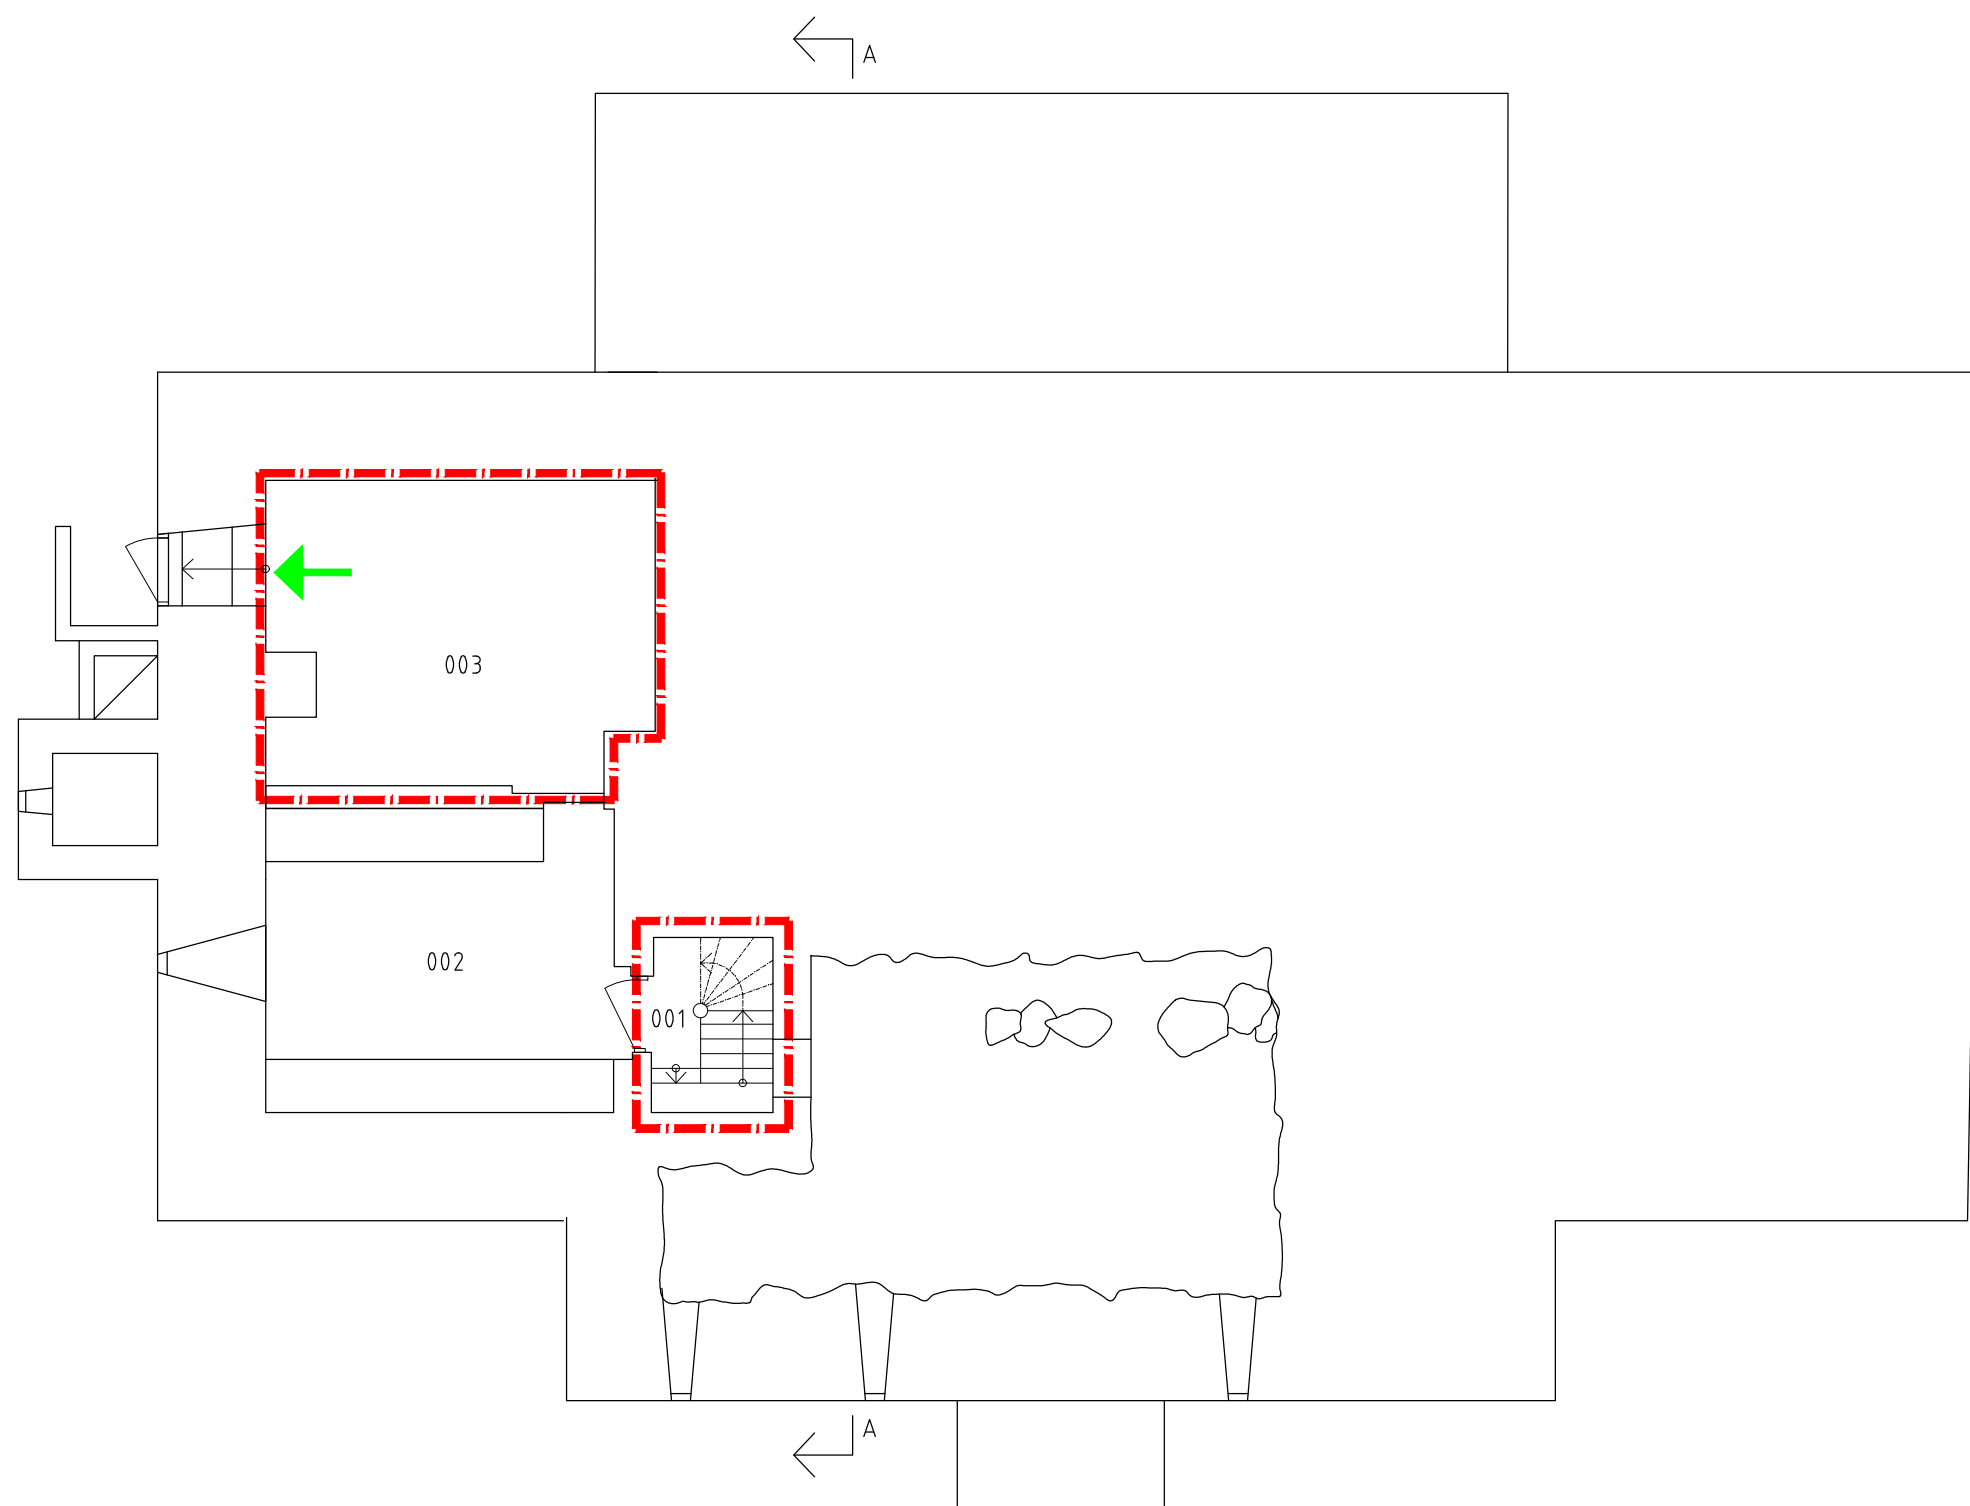

KÄLLARVÅNING


FÖRKLARINGAR

ALLA MÅTT I MM OM INGET ANNAT ANGES.
RITNING BÖR SKRIVAS UT I FÄRG.

- UTRYMNING
- BRANDCELLSGRÄNS
- ÄNDRINGSOMRÅDE
- INGA ÄNDRINGAR
- HUVUDENTRÉ

HÄNVISNINGAR

- RUMSBESKRIVNING
A-40.10-001
- MÅLNINGSBESKRIVNING
A-40.10-002
- DÖRRÅTGÅRDSBESKRIVNING
A-40.10-003
- BILAGA:
BRANDSKYDDSBESKRIVNING
ARBOTTNA HERRGÅRD 2020-05-05

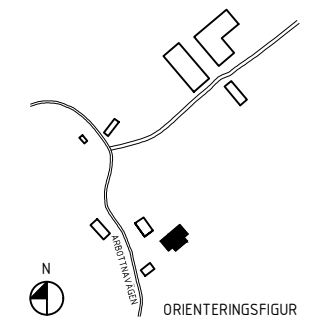

BET	ÄNDRINGEN AVSER	DATUM	SIGN
-----	-----------------	-------	------

BYGGLOVSHANDLING

ARBOTTNA HERRGÅRD

ARBOTTNA 1:28
MUSKÖ, HANINGE
RESTAURERING OCH OMBYGGNAD


<input checked="" type="checkbox"/>	A Tyréns AB	Tel: 010-452 28 00
<input type="checkbox"/>	AK Tyréns AB	
<input type="checkbox"/>	K Tyréns AB	
<input type="checkbox"/>	KK Tyréns AB	
<input type="checkbox"/>	TG Tyréns AB	
<input type="checkbox"/>	E Tyréns AB	


PROJEKT NR 301006	Ritad av F NINO	Handläggare F NINO
DATUM 2020-05-05	Ansvarig B ADER BERG	

PLANER
KÄLLARVÅNING
RESTAURERING OCH OMBYGGNAD

Skala 1:100 (A3)	NUMMER A-40.1-010
---------------------	----------------------

SKALA 1:100

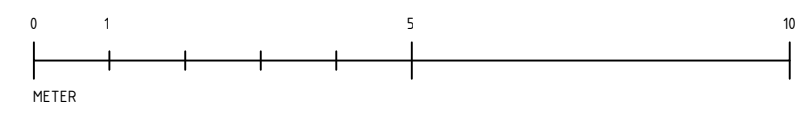

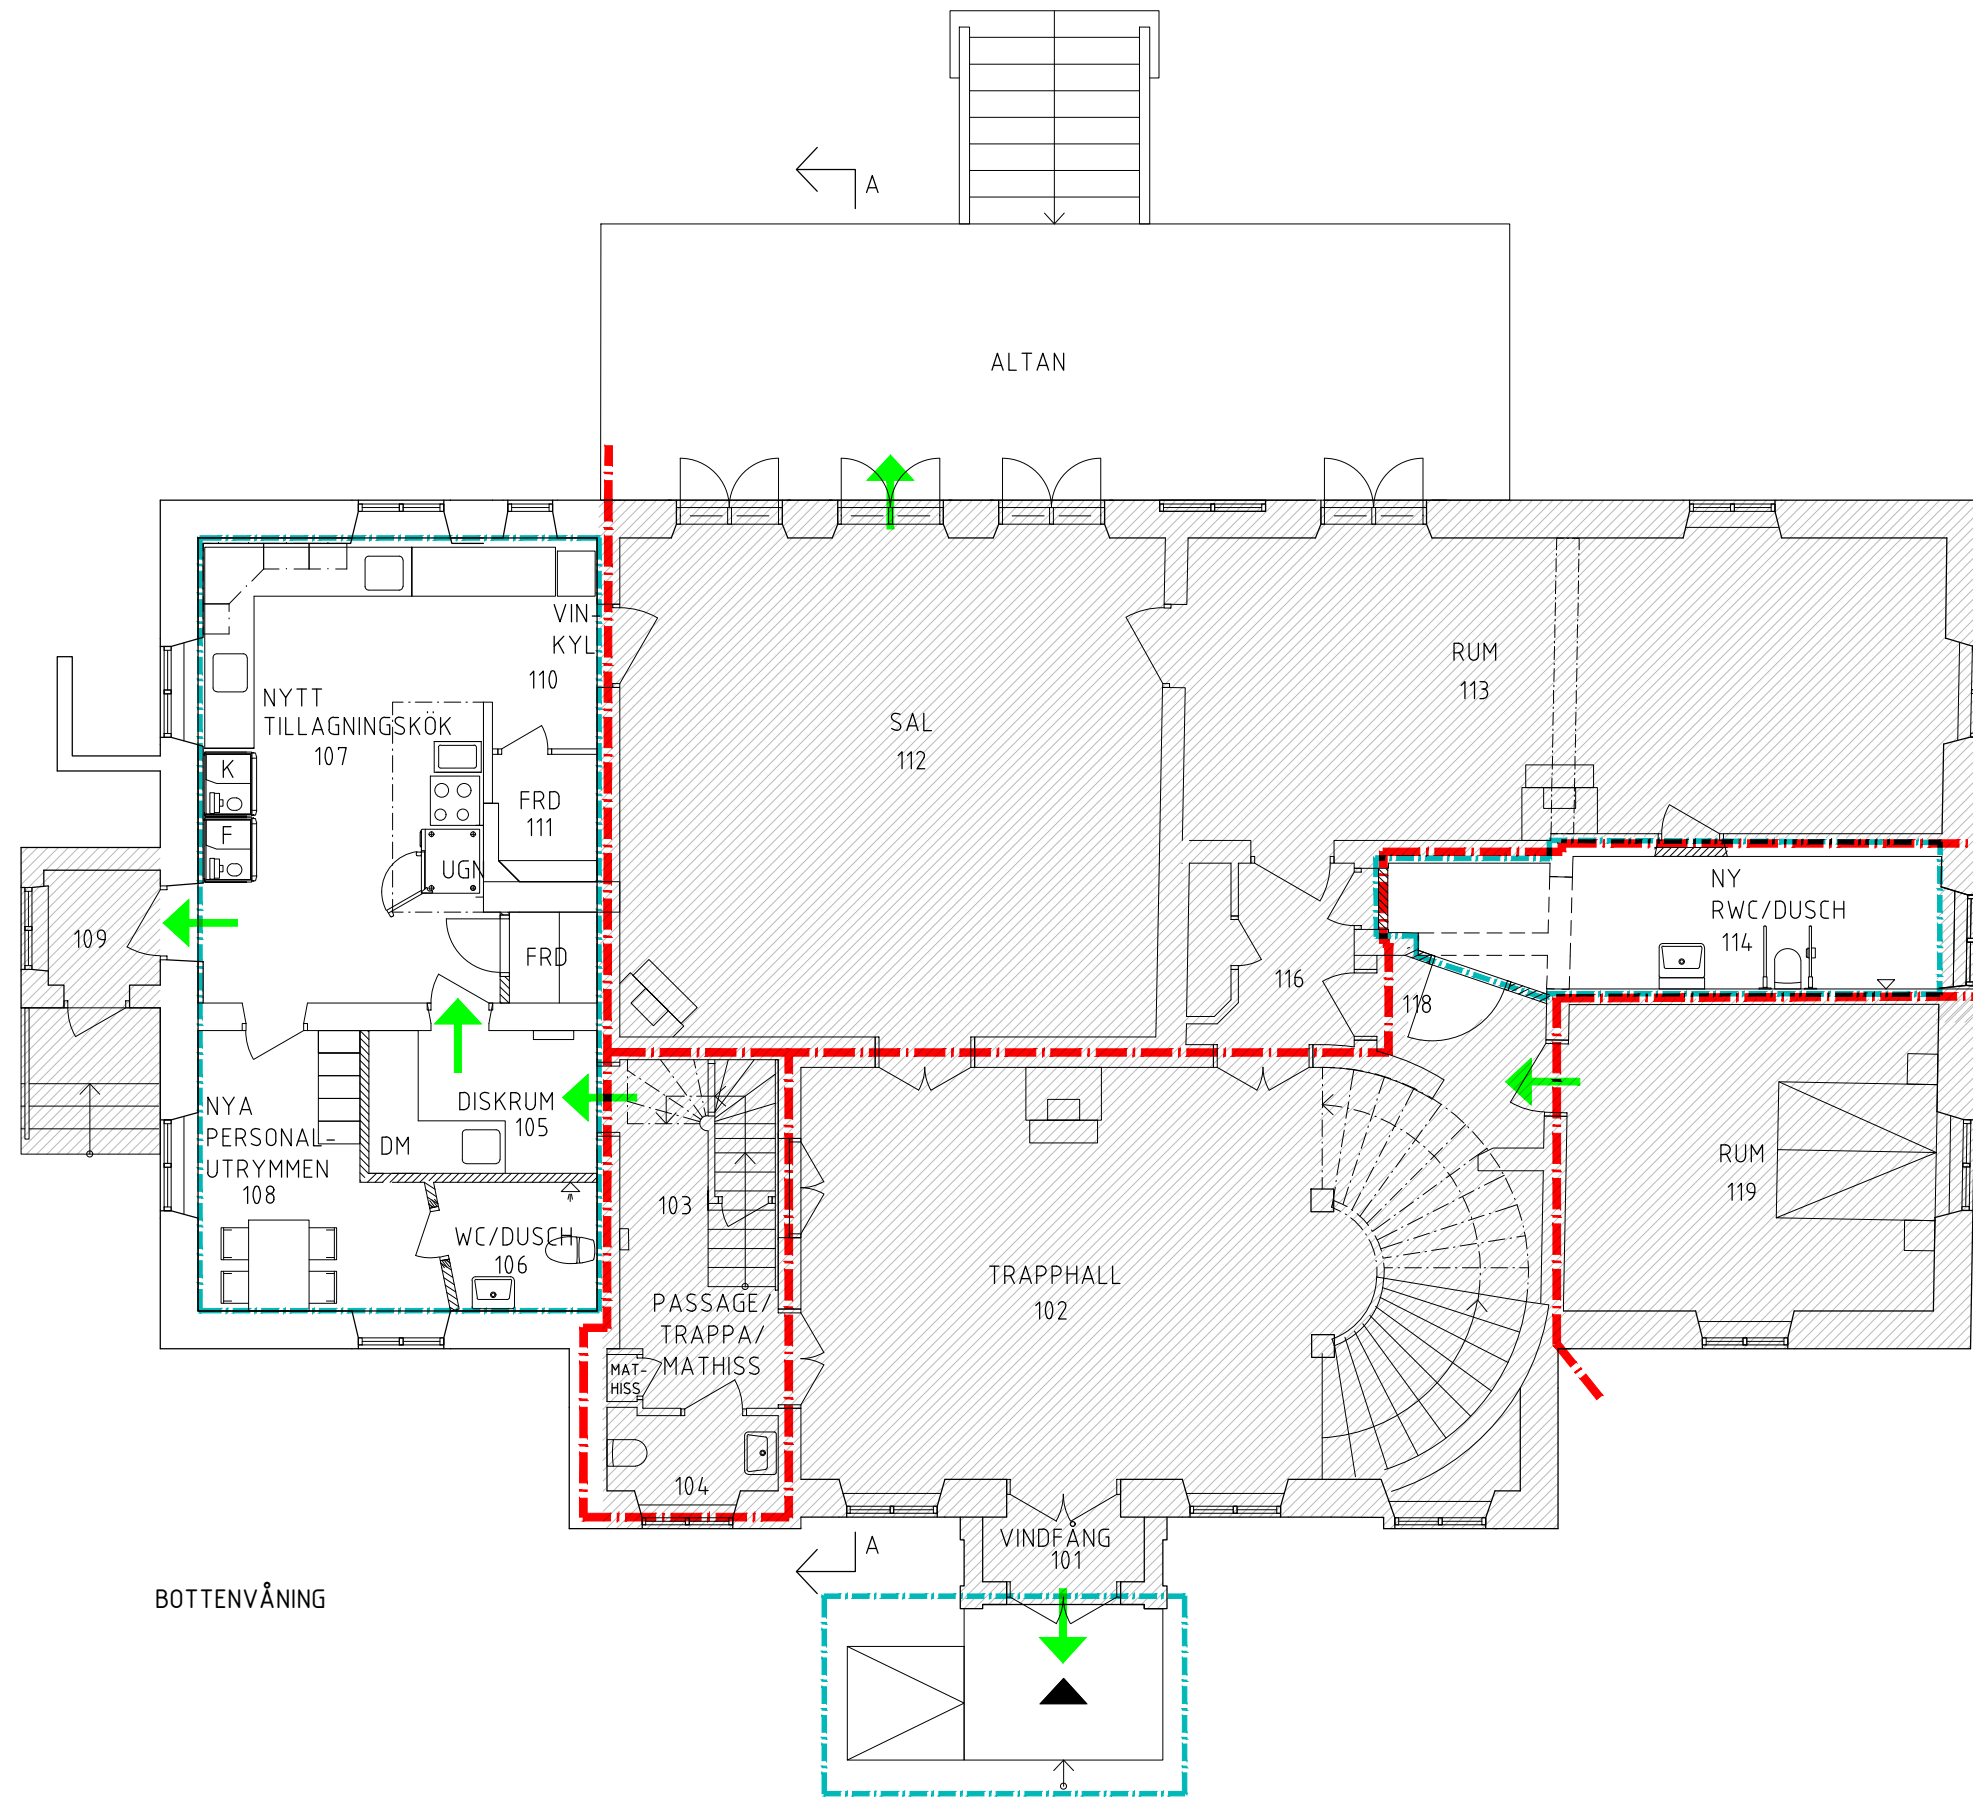


FÖRKLARINGAR

ALLA MÅTT I MM OM INGET ANNAT ANGES.
RITNING BÖR SKRIVAS UT I FÄRG.

-  HUVUDENTRÉ
-  UTRYMNING
-  BRANDELLSGRÄNS
-  ÄNDRINGSOMRÅDE
-  INGA ÄNDRINGAR
-  NY VÄGG
-  VÄGG RIVES
-  BEF. DÖRR
-  NY DÖRR


HÄNVISNINGAR

- RUMSBESKRIVNING
A-40.10-001
- MÅLNINGSBESKRIVNING
A-40.10-002
- DÖRRÅTGÅRDSBESKRIVNING
A-40.10-003
- BILAGA:
BRANDSKYDDSBESKRIVNING
ARBOTTNA HERRGÅRD 2020-05-05

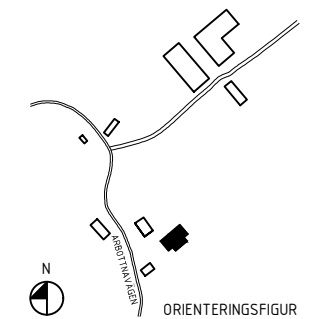

BOTTENVÅNING

SKALA 1:100

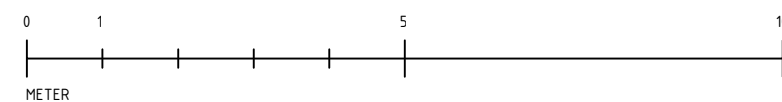

BET	ÄNDRINGEN AVSER	DATUM	SIGN
-----	-----------------	-------	------

BYGGLOVSHANDLING

ARBOTTNA HERRGÅRD


ARBOTTNA 1:28
MUSKÖ, HANINGE
RESTAURERING OCH OMBYGGNAD

<input checked="" type="checkbox"/> A	Tyréns AB	Tel: 010-452 28 00
<input type="checkbox"/>	AK Tyréns AB	
<input type="checkbox"/>	K Tyréns AB	
<input type="checkbox"/>	KK Tyréns AB	
<input type="checkbox"/>	TG Tyréns AB	
<input type="checkbox"/>	E Tyréns AB	

PROJEKT NR 301006	Ritad av F NINO	Handläggare F NINO
DATUM 2020-05-05	Ansvarig B ADER BERG	

PLANER
BOTTENVÅNING
RESTAURERING OCH OMBYGGNAD

Skala 1:100 (A3)	NUMMER A-40.1-020
---------------------	----------------------

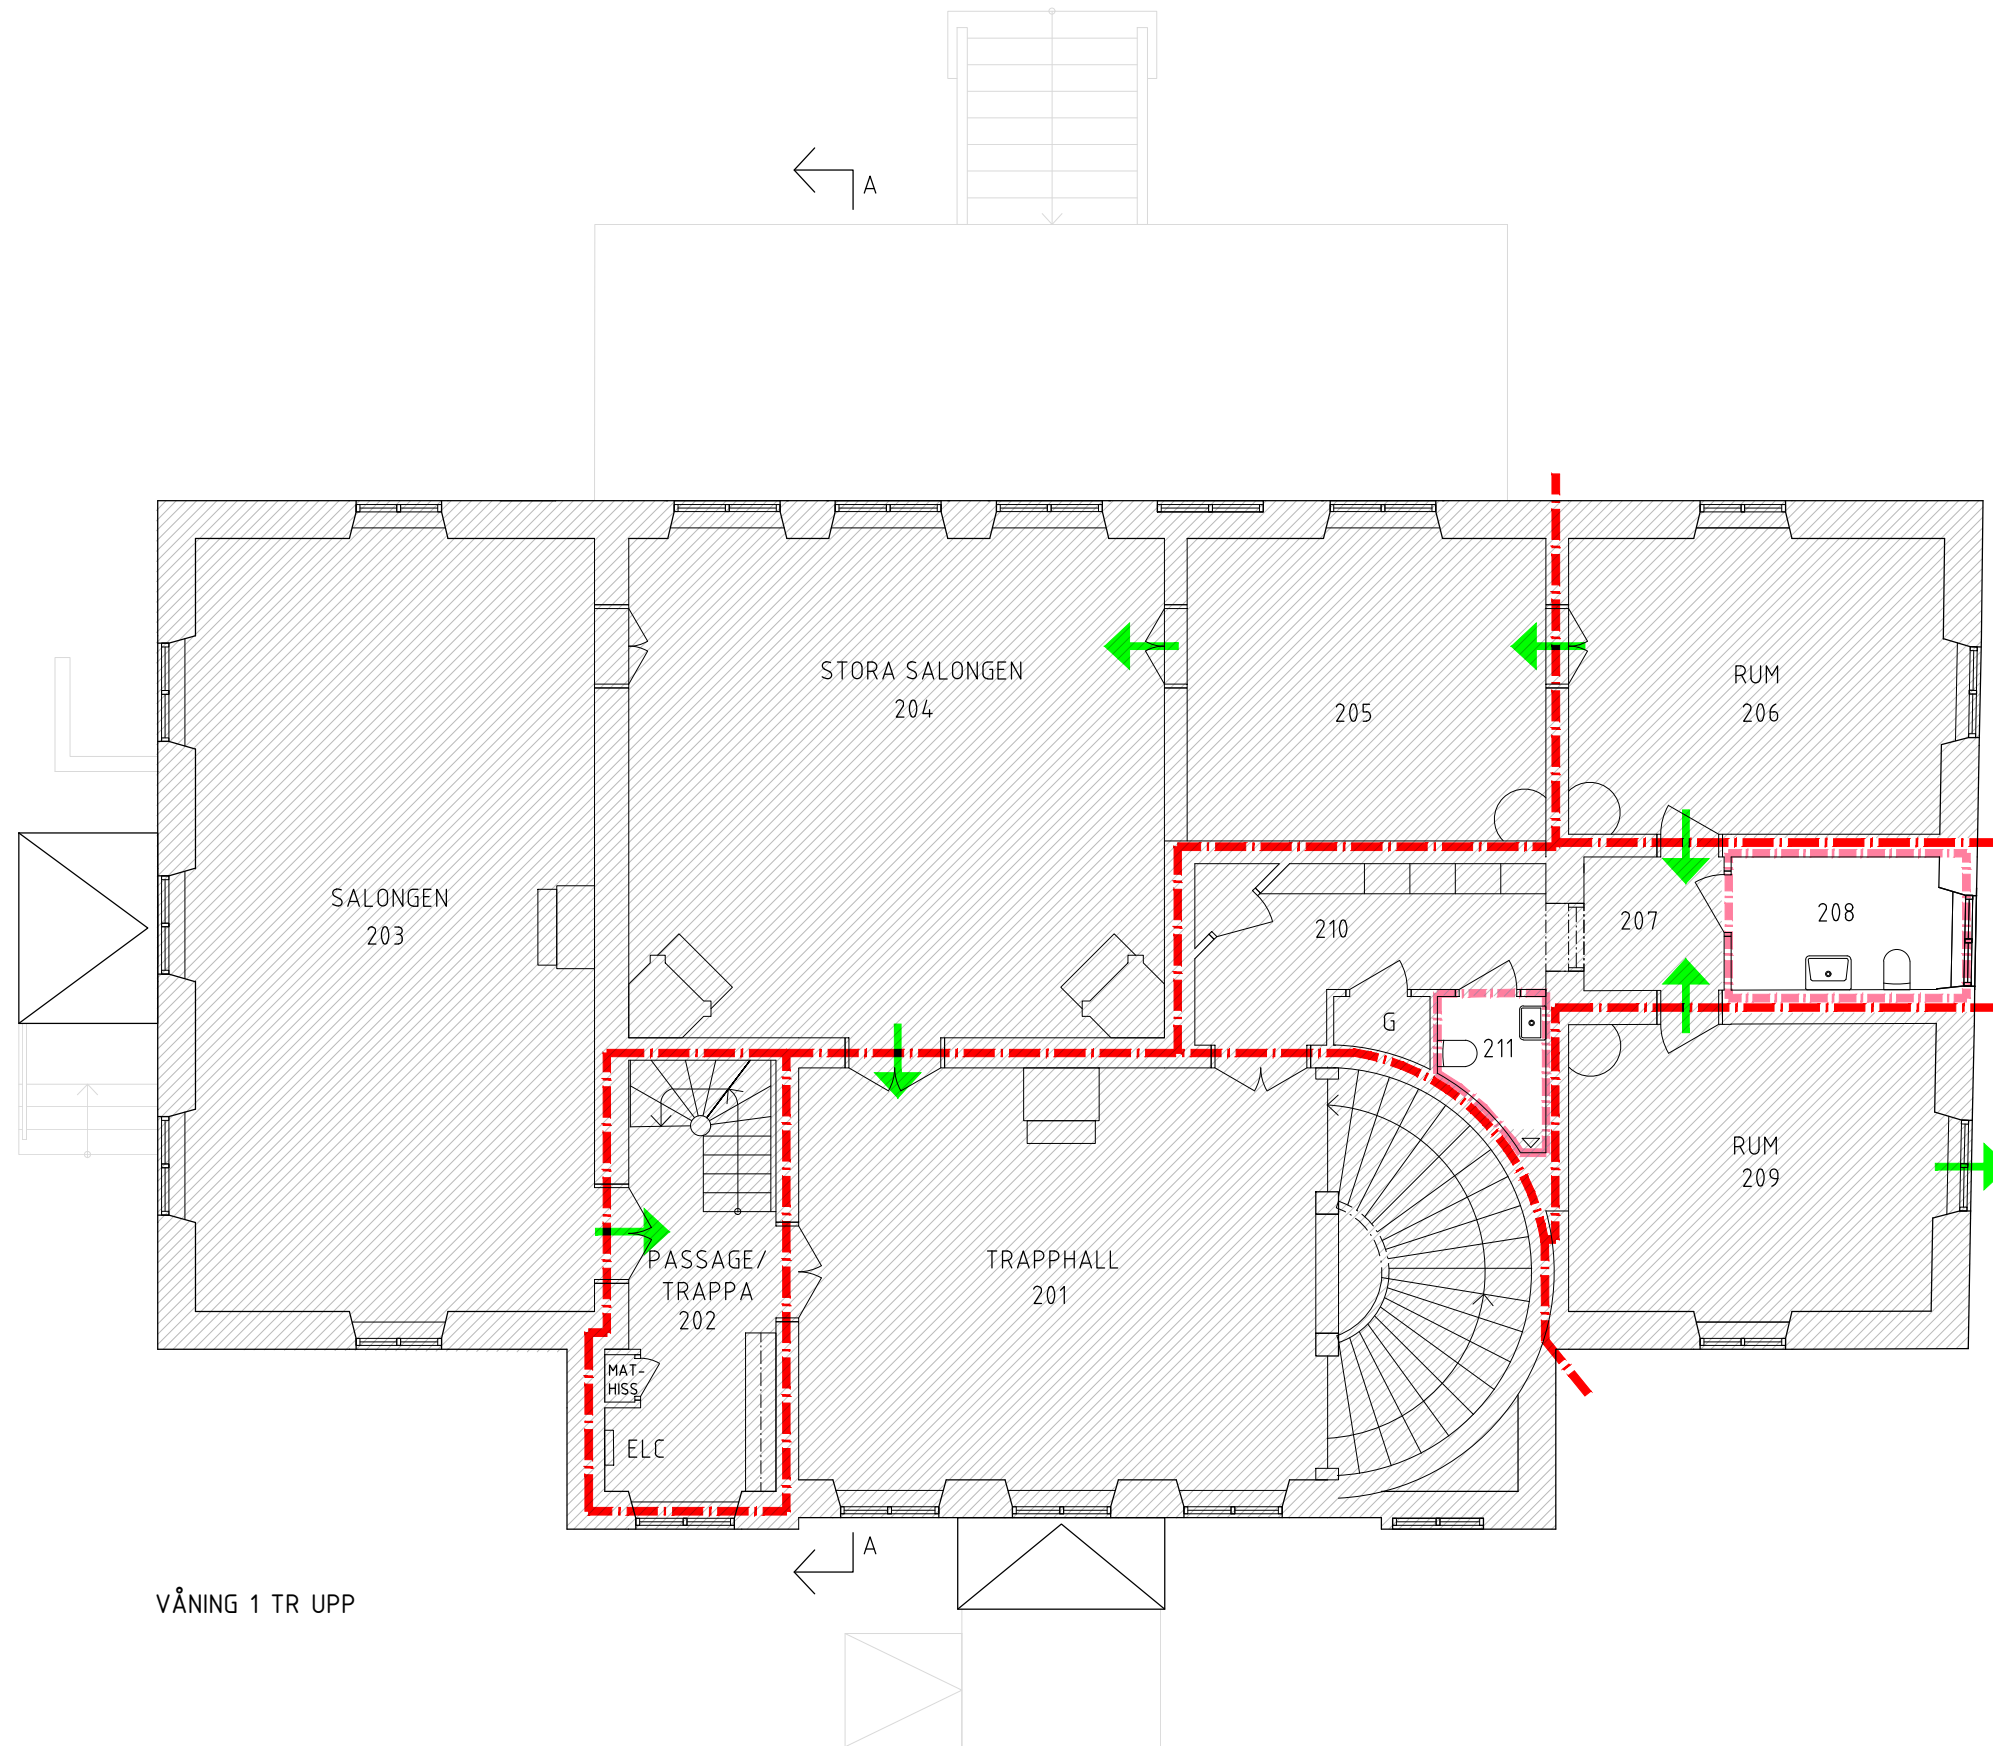

VÅNING 1 TR UPP


FÖRKLARINGAR

ALLA MÅTT I MM OM INGET ANNAT ANGES.
RITNING BÖR SKRIVAS UT I FÄRG.

-  HUVUDENTRÉ
-  UTRYMNING
-  BRANDELLSGRÄNS
-  ÄNDRINGSOMRÅDE
-  INGA ÄNDRINGAR
-  NY VÄGG
-  VISSA TILLÄGG
-  BEF. DÖRR
-  NY DÖRR

HÄNVISNINGAR

- RUMSBESKRIVNING
A-40.10-001
- MÅLNINGSBESKRIVNING
A-40.10-002
- DÖRRÅTGÅRDSBESKRIVNING
A-40.10-003
- BILAGA:
BRANDSKYDDSBESKRIVNING
ARBOTNA HERRGÅRD 2020-05-05

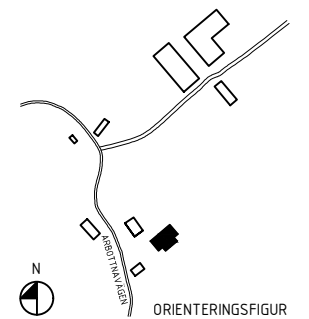

BET	ÄNDRINGEN AVSER	DATUM	SIGN
-----	-----------------	-------	------

BYGGLOVSHANDLING

ARBOTNA HERRGÅRD

ARBOTNA 1:28
MUSKÖ, HANINGE
RESTAURERING OCH OMBYGGNAD


X	A Tyréns AB	Tel: 010-452 28 00
	AK Tyréns AB	
	K Tyréns AB	
	KK Tyréns AB	
	TG Tyréns AB	
	E Tyréns AB	


PROJEKT NR 301006	Ritad av F NINO	Handläggare F NINO
DATUM 2020-05-05	Ansvarig B ADER BERG	

PLANER
VÅNING 1 TR UPP
RESTAURERING OCH OMBYGGNAD

Skala 1:100 (A3)	NUMMER A-40.1-030
---------------------	----------------------


SKALA 1:100

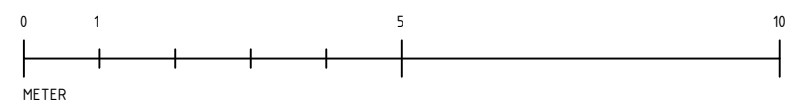

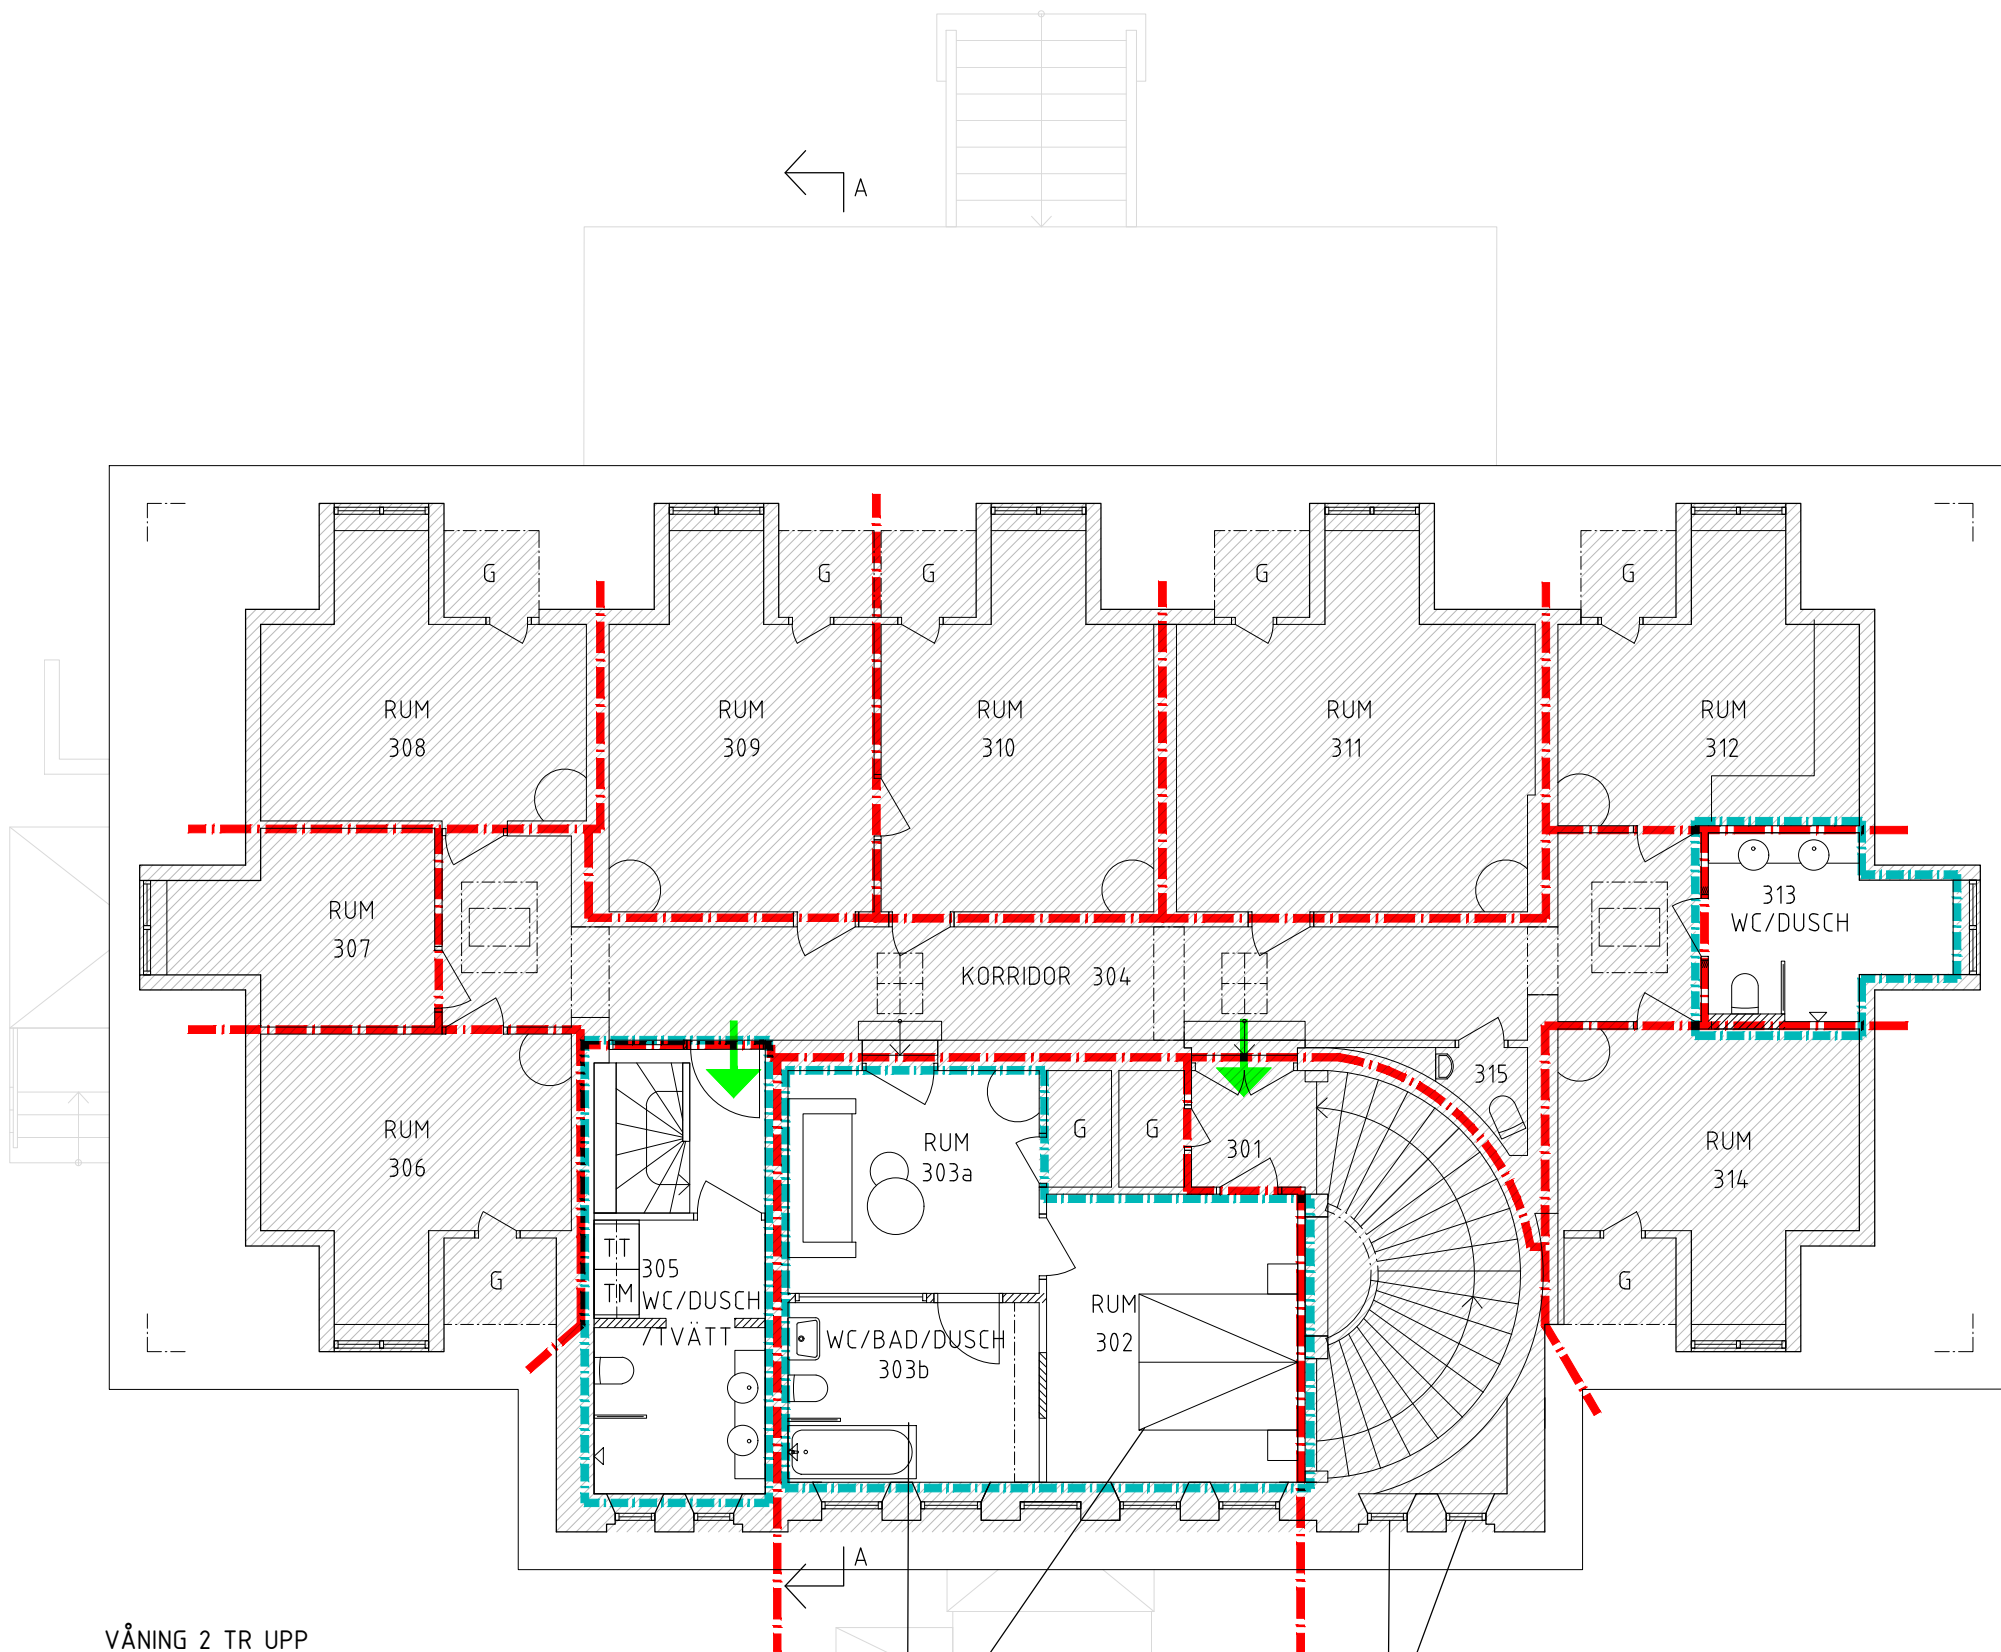

VÅNING 2 TR UPP


IGENSATTA FÖNSTER ÖPPNAS UPP
RUM 302 OCH 303 BEHÖVER ANVÄNDAS SOM EN ENHET PGA BRANDUTRYMNINGEN

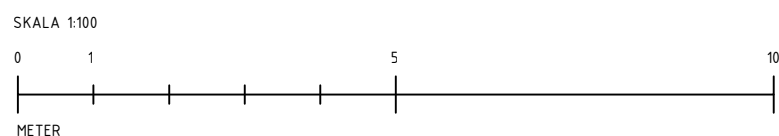


FÖRKLARINGAR
ALLA MÅTT I MM OM INGET ANNAT ANGES.
RITNING BÖR SKRIVAS UT I FÄRG.

- HUVUDENTRÉ
- UTRYMNING
- BRANDCELLSGRÄNS
- ÄNDRINGSOMRÅDE
- INGA ÄNDRINGAR
- NY VÄGG
- NYTT GLASPARTI
- BEF. DÖRR
- NY DÖRR

HÄNVISNINGAR
RUMSBESKRIVNING
A-40.10-001
MÅLNINGSBESKRIVNING
A-40.10-002
DÖRRÅTGÅRDSBESKRIVNING
A-40.10-003
BILAGA:
BRANDSKYDDSBESKRIVNING
ARBOTTNA HERRGÅRD 2020-05-05

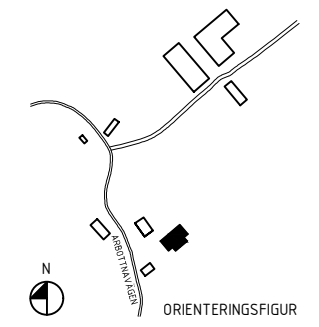


BET	ÄNDRINGEN AVSER	DATUM	SIGN
BYGGLOVSHANDLING			
ARBOTTNA HERRGÅRD			
ARBOTTNA 1:28 MUSKÖ, HANINGE RESTAURERING OCH OMBYGGNAD			
<input checked="" type="checkbox"/> A	Tyréns AB	Tel: 010-452 28 00	
<input type="checkbox"/>	AK Tyréns AB		
<input type="checkbox"/>	K Tyréns AB		
<input type="checkbox"/>	KK Tyréns AB		
<input type="checkbox"/>	TG Tyréns AB		
<input type="checkbox"/>	E Tyréns AB		
PROJEKT NR 301006	Ritad av F NINO	Handläggare F NINO	
DATUM 2020-05-05	Ansvarig B ADER BERG		
PLANER			
VÅNING 2 TR UPP RESTAURERING OCH OMBYGGNAD			
Skala 1:100 (A3)	NUMMER A-40.1-040		

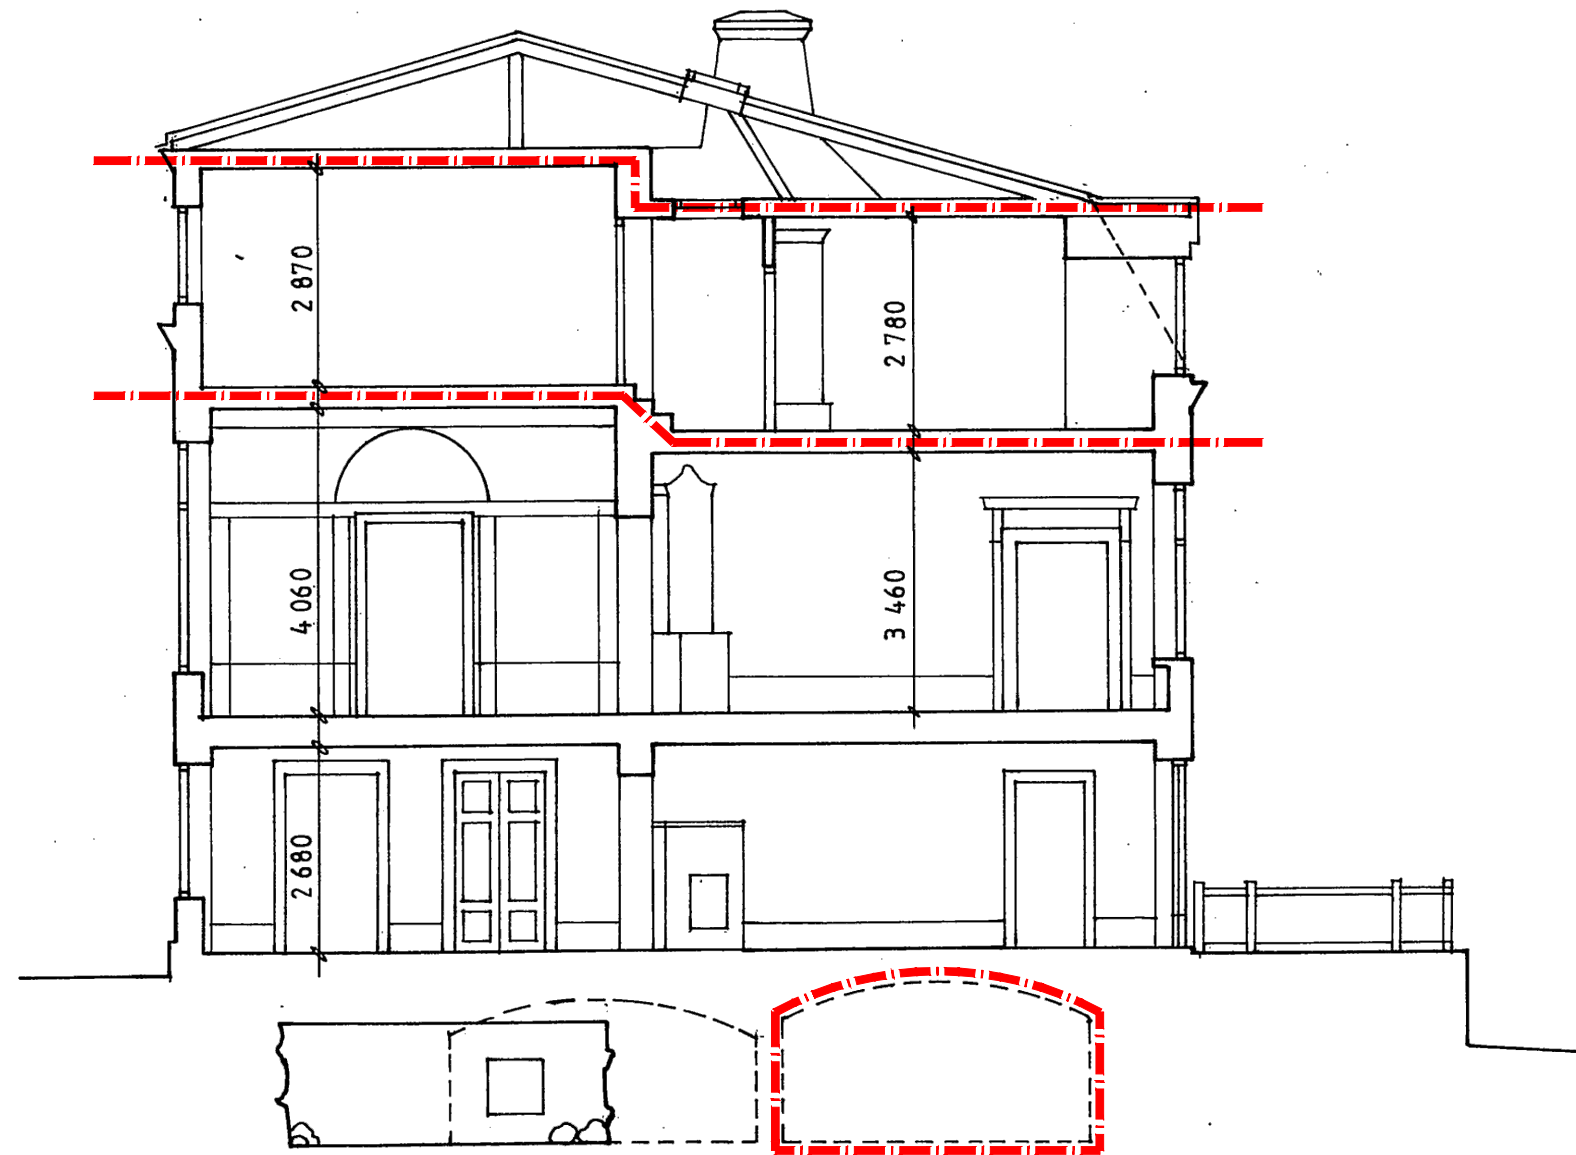

SEKTION A-A

SKALA 1:100

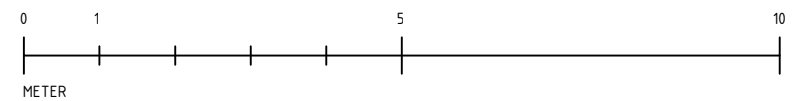


FÖRKLARINGAR

ALLA MÅTT I MM OM INGET ANNAT ANGES.

BRANDCELLSGRÄNS

HÄNVISNINGAR

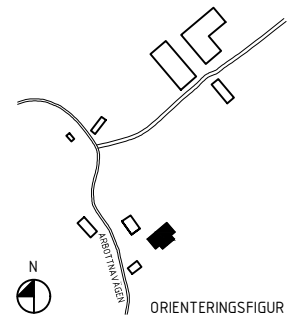

BET	ANDRINGEN AVSER	DATUM	SIGN
-----	-----------------	-------	------

BYGGLOVSHANDLING

ARBOTTNA HERRGÅRD

ARBOTTNA 1:28
MUSKÖ, HANINGE

RESTAURERING OCH OMBYGGNAD

<input checked="" type="checkbox"/>	A	Tyréns AB	Tel: 010-452 28 00
<input type="checkbox"/>	AK	Tyréns AB	
<input type="checkbox"/>	K	Tyréns AB	
<input type="checkbox"/>	KK	Tyréns AB	
<input type="checkbox"/>	TG	Tyréns AB	
<input type="checkbox"/>	E	Tyréns AB	

PROJEKT NR 301006	Ritad av F NINO	Handläggare F NINO
DATUM 2020-05-05	Ansvarig B ADER BERG	

SEKTIONER
SEKTION A-A
RESTAURERING OCH OMBYGGNAD

Skala 1:100 (A3)	NUMMER A-40.2-002
---------------------	----------------------


FÖRKLARINGAR

ALLA MÅTT I MM OM INGET ANNAT ANGES.
RITNING BÖR SKRIVAS UT I FÄRG.


▶ HUVUDENTRÉ

HÄNVISNINGAR

BOTTENVÅNING
RITNING A-40.1-020

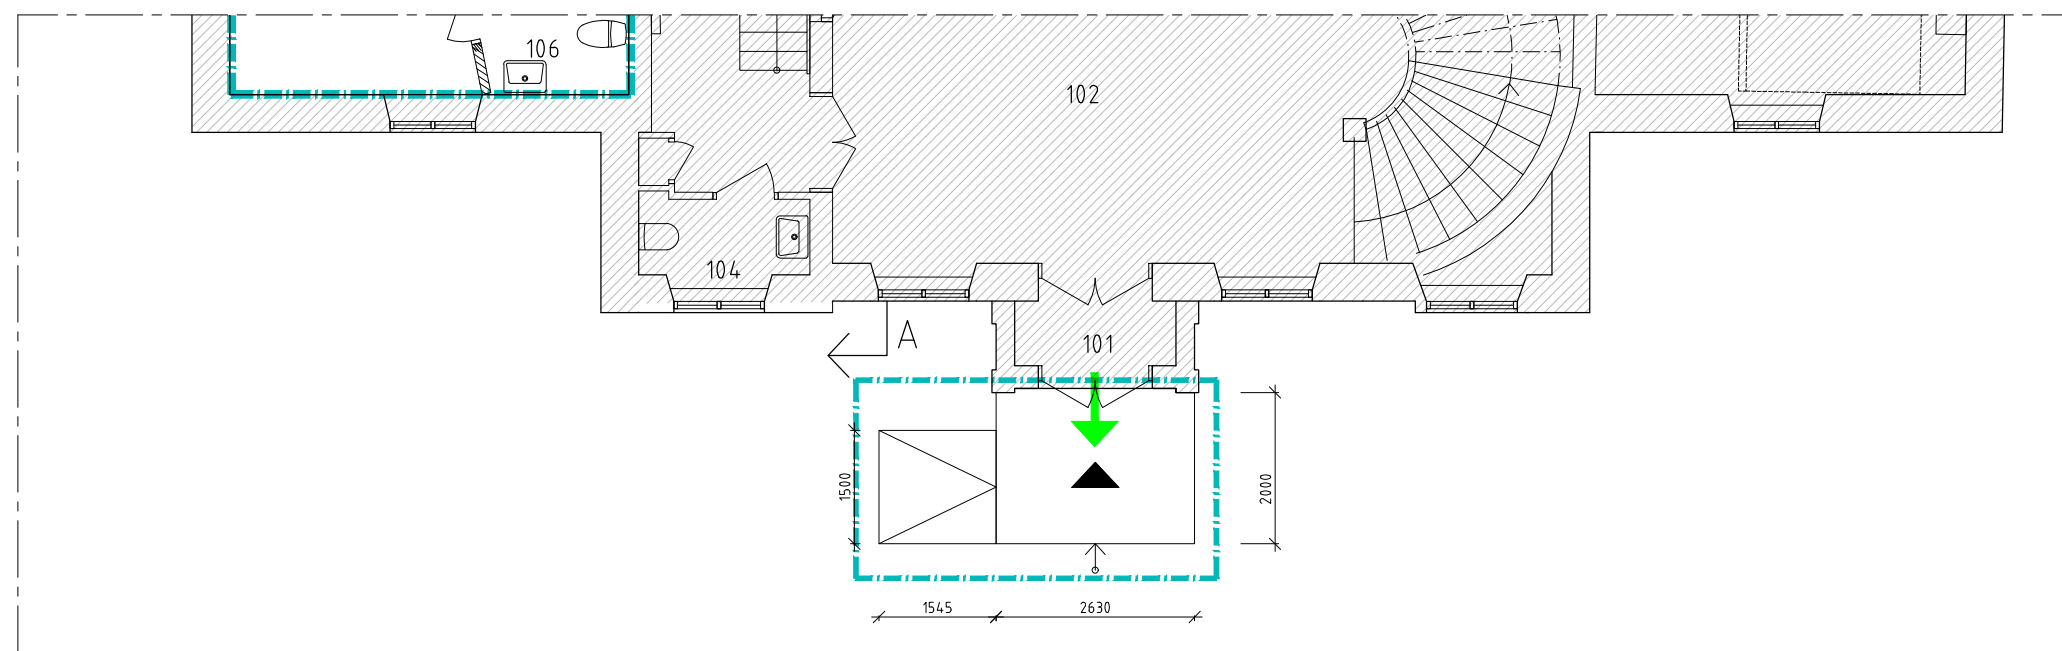

FASAD MOT NORDÖST

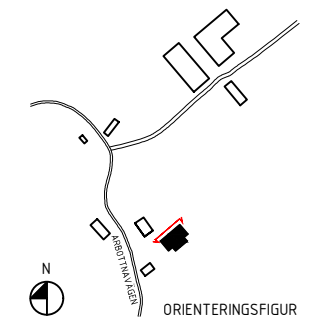

BET	ANDRINGEN AVSER	DATUM	SIGN

BYGGLOVSHANDLING

ARBOTTNA HERRGÅRD

ARBOTTNA 1:28
MUSKÖ, HANINGE
RESTAURERING OCH OMBYGGNAD


✗ A	Tyréns AB	Tel: 010-452 28 00
AK	Tyréns AB	
K	Tyréns AB	
KK	Tyréns AB	
TG	Tyréns AB	
E	Tyréns AB	

PROJEKT NR 301006	Ritad av F NINO	Handläggare F NINO
DATUM 2020-05-05	Ansvarig B ADER BERG	

FASADER
FASAD MOT NORDÖST NY RAMP NY STENPLATTA
RESTAURERING OCH OMBYGGNAD



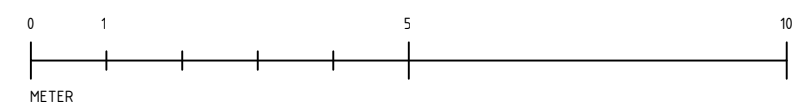

Skala 1:100 (A3)	NUMMER A-40.3-010
---------------------	----------------------

SKALA 1:100





FÖRKLARINGAR

ALLA MÅTT I MM OM INGET ANNAT ANGES.
RITNING BÖR SKRIVAS UT I FÄRG.


-  NY VÄGG
-  VÄGG RIVES
-  BEF. DÖRR
-  NY DÖRR

HÄNVISNINGAR

BOTTENVÅNING
RITNING A-40.1-020

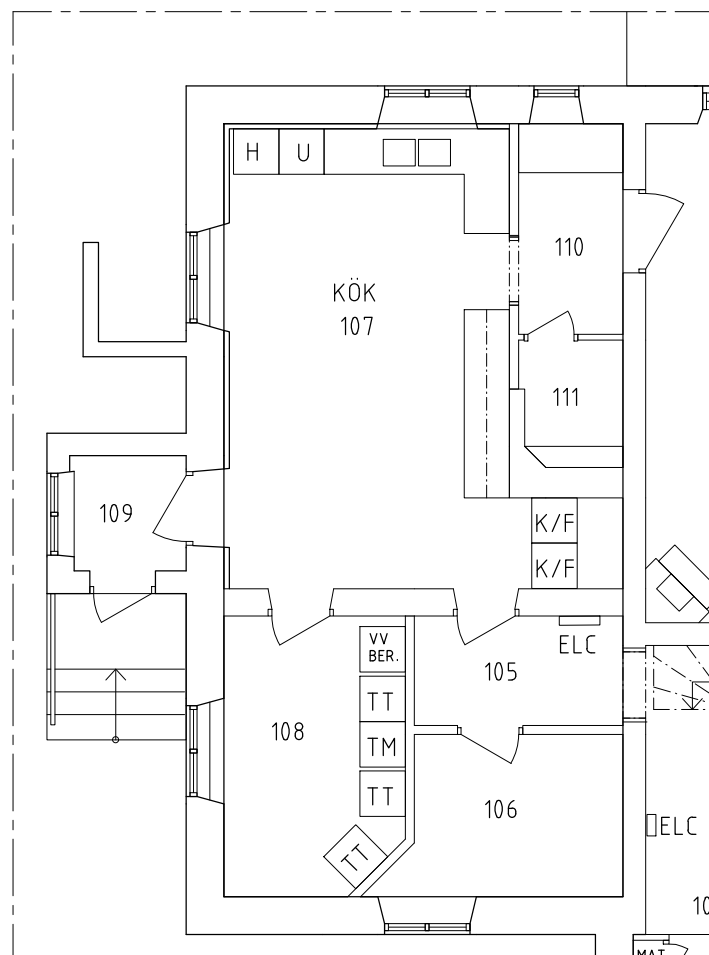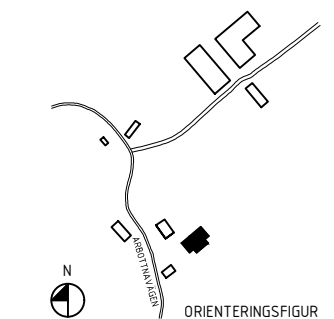


BEFINTLIGT KÖK

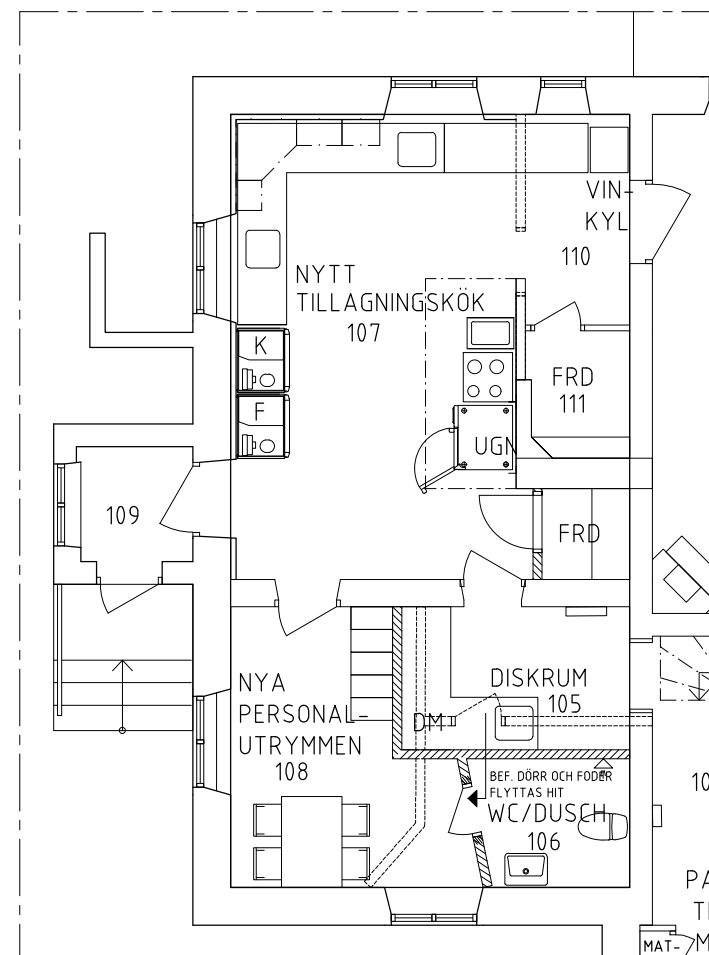

NYTT TILLAGNINGSKÖK

SKALA 1:100

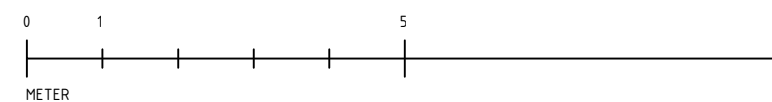

BET	ANDRINGEN AVSER	DATUM	SIGN
-----	-----------------	-------	------

BYGGLOVSHANDLING

ARBOTNA HERRGÅRD

ARBOTNA 1:28
MUSKÖ, HANINGE


RESTAURERING OCH OMBYGGNAD

<input checked="" type="checkbox"/>	A	Tyréns AB	Tel: 010-452 28 00
<input type="checkbox"/>	AK	Tyréns AB	
<input type="checkbox"/>	K	Tyréns AB	
<input type="checkbox"/>	KK	Tyréns AB	
<input type="checkbox"/>	TG	Tyréns AB	
<input type="checkbox"/>	E	Tyréns AB	


PROJEKT NR 301006	Ritad av F NINO	Handläggare F NINO
DATUM 2020-05-05	Ansvarig B ADER BERG	

RUMSKOMPLETTERINGAR
NYTT TILLAGNINGSKÖK PRINCIPSKISS
RESTAURERING OCH OMBYGGNAD


Skala 1:100 (A3)	NUMMER A-46.4-001
---------------------	----------------------

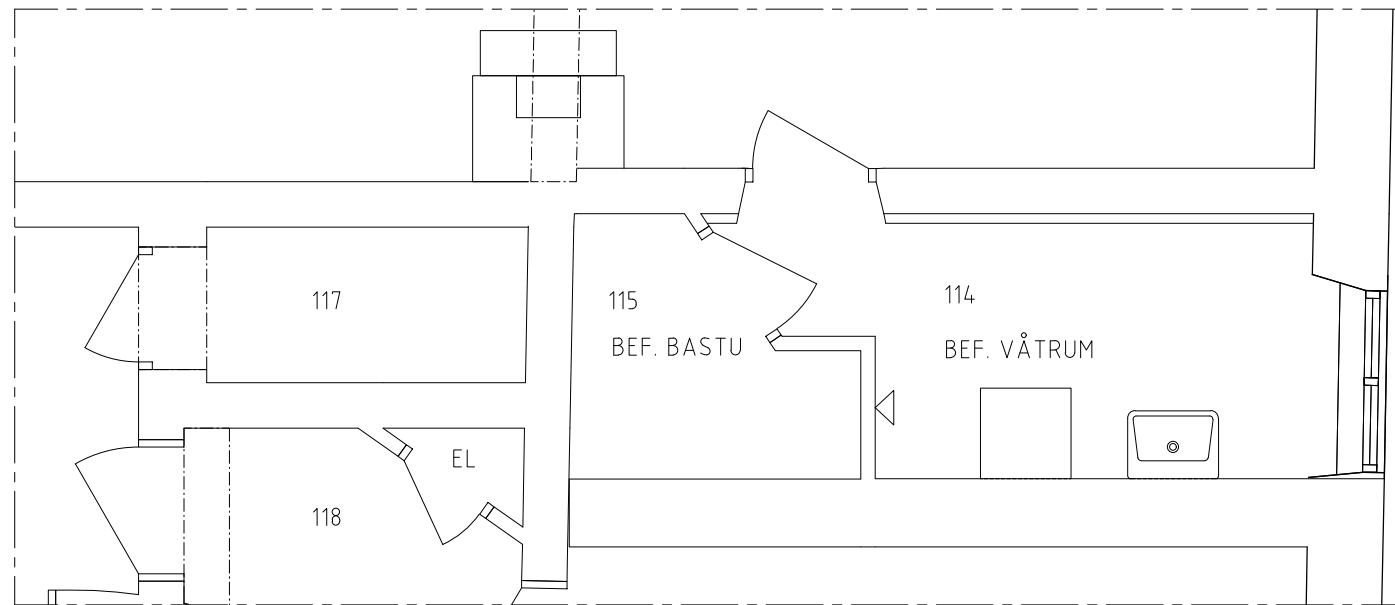


BEFINTLIG WC/BASTU 114,115

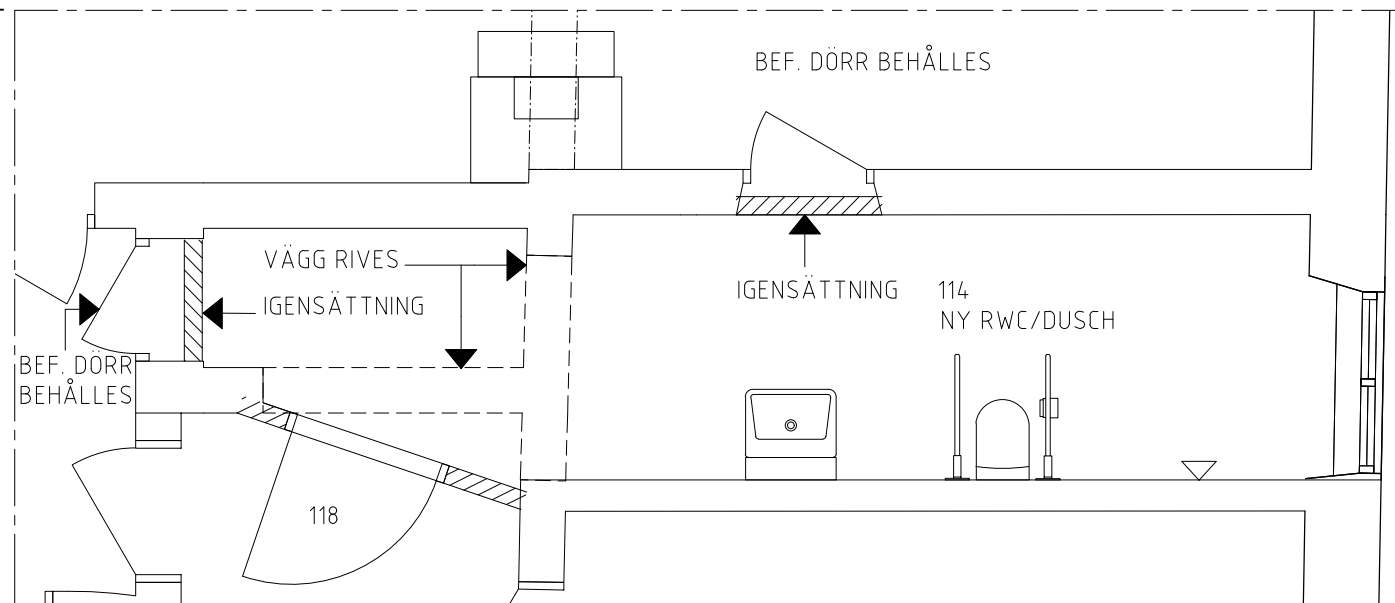

NY RWC 114
PRINCIPSKISS

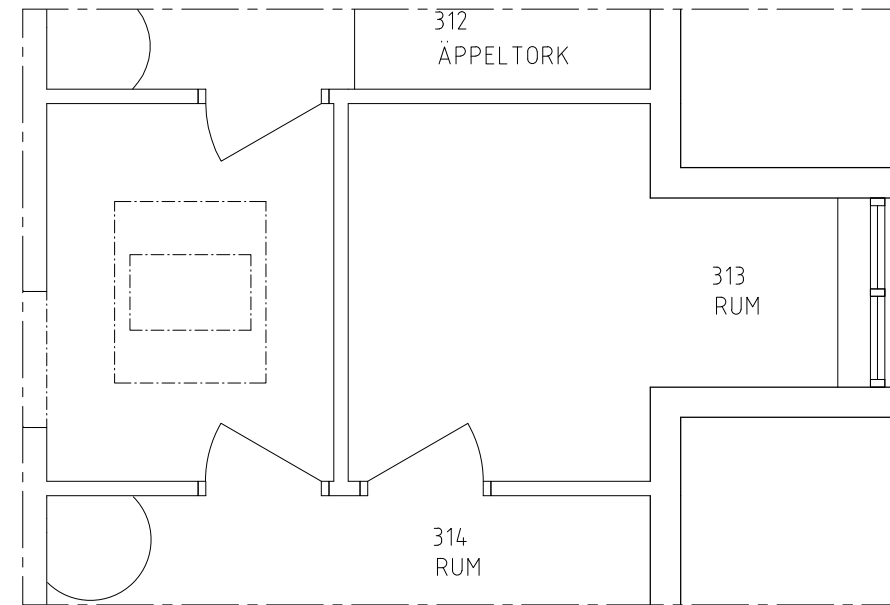


BEFINTLIGT RUM 313

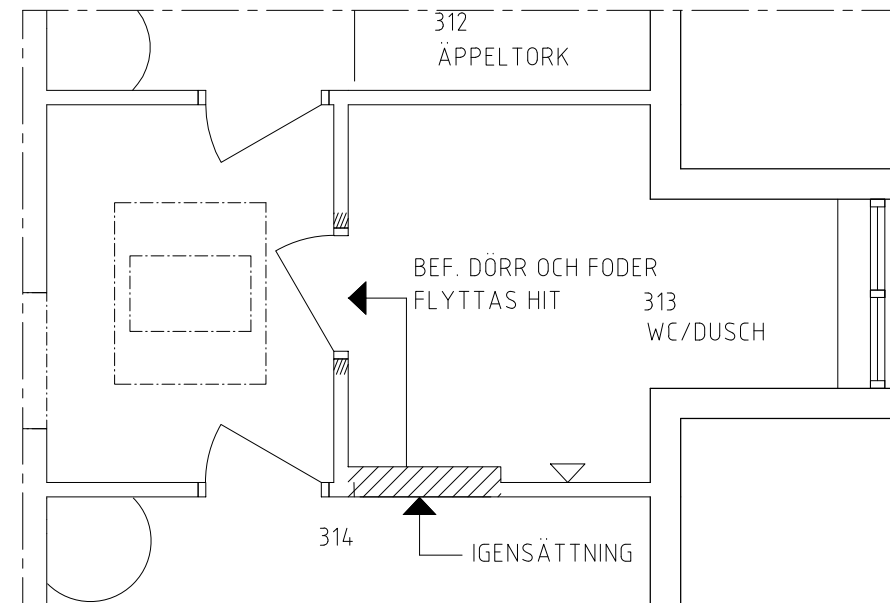

NY WC/DUSCH 313
PRINCIPSKISS

SKALA 1:50

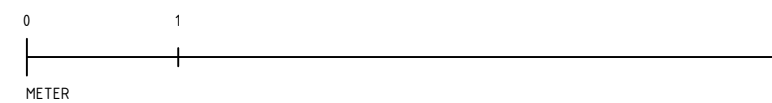

FÖRKLARINGAR


ALLA MÅTT I MM OM INGET ANNAT ANGES.

- NY VÄGG
- VÄGG RIVES
- BEF. DÖRR
- NY DÖRR

HÄNVISNINGAR

BOTTENVÅNING
RITNING A-40.1-020

VÅNING 2 TR UPP
RITNING A-40.1-040

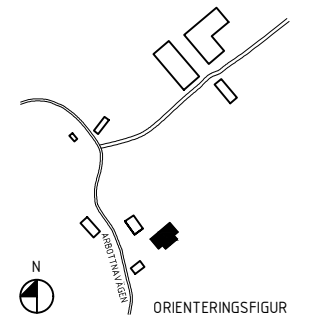

BET ANDRINGEN AVSER DATUM SIGN

BYGGLOVSHANDLING

ARBOTONA HERRGÅRD

ARBOTONA 1:28
MUSKÖ, HANINGE


RESTAURERING OCH OMBYGGNAD

<input checked="" type="checkbox"/>	A	Tyréns AB	Tel: 010-452 28 00
<input type="checkbox"/>	AK	Tyréns AB	
<input type="checkbox"/>	K	Tyréns AB	
<input type="checkbox"/>	KK	Tyréns AB	
<input type="checkbox"/>	TG	Tyréns AB	
<input type="checkbox"/>	E	Tyréns AB	


PROJEKT NR 301006	Ritad av F NINO	Handläggare F NINO
DATUM 2020-05-05	Ansvarig B ADER BERG	

RUMSKOMPLETTERINGAR
NY RWC, NY WC/DUSCH PRINCIPSKISS
RESTAURERING OCH OMBYGGNAD


Skala 1:50 (A3)	NUMMER A-46.4-002
--------------------	----------------------

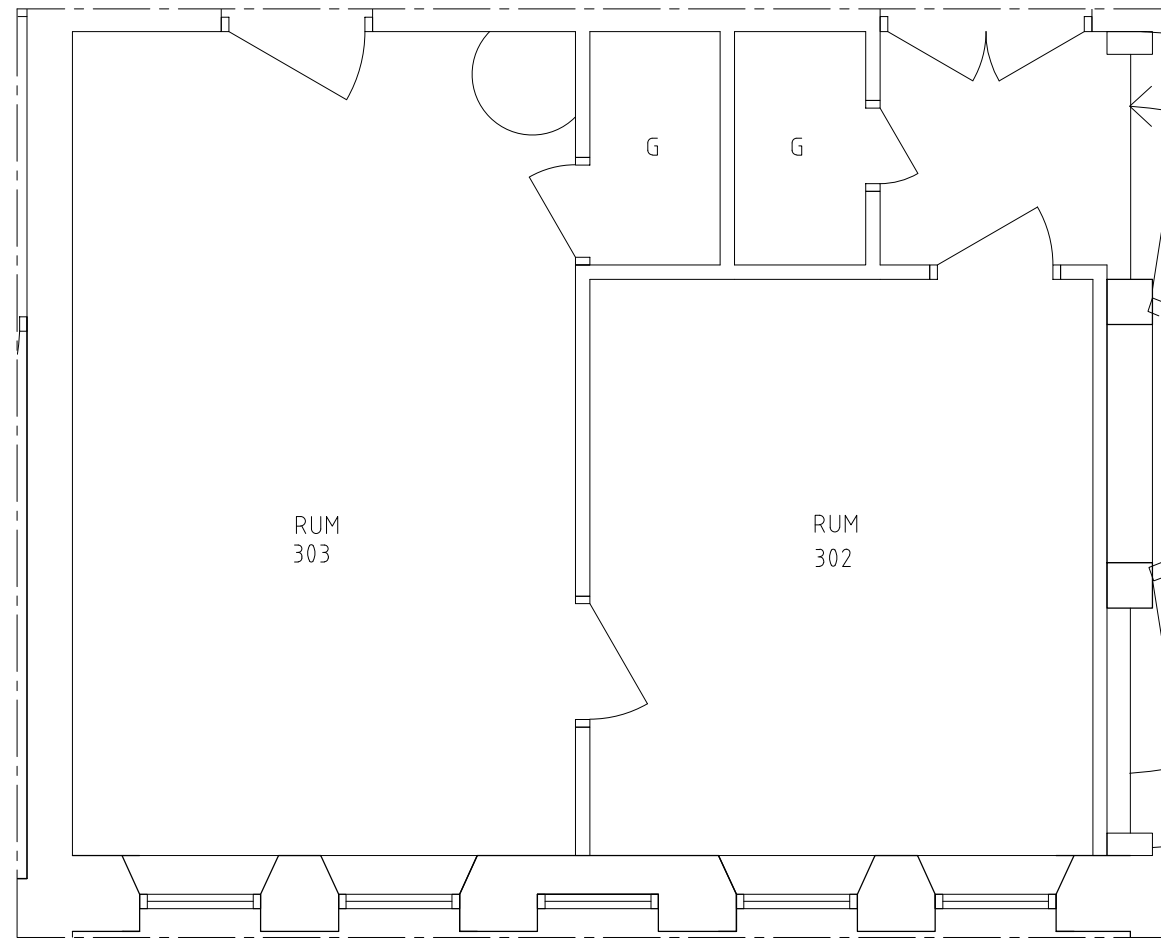


BEF RUM 302, 303

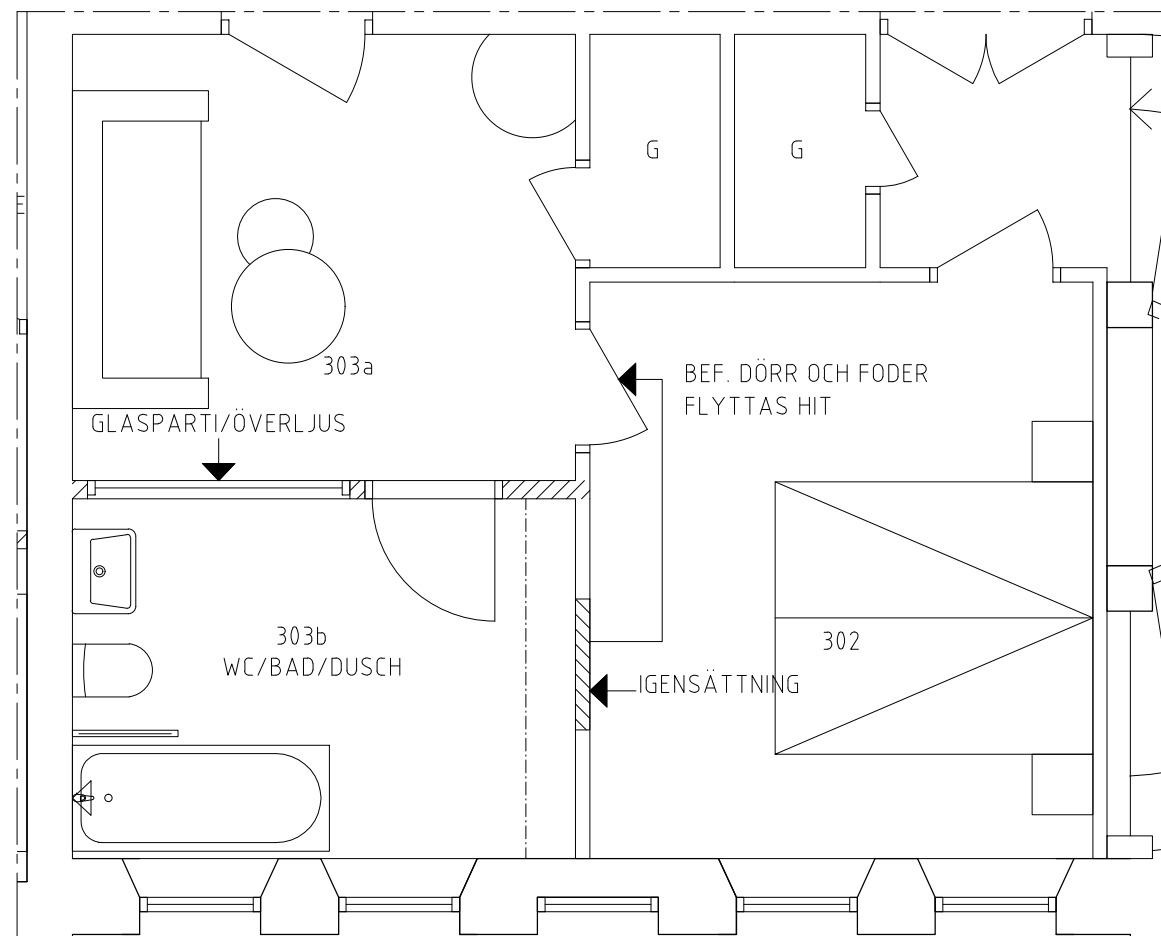

NY WC/BAD/DUSCH, 302, 303a, 303b
PRINCIPSSKISS

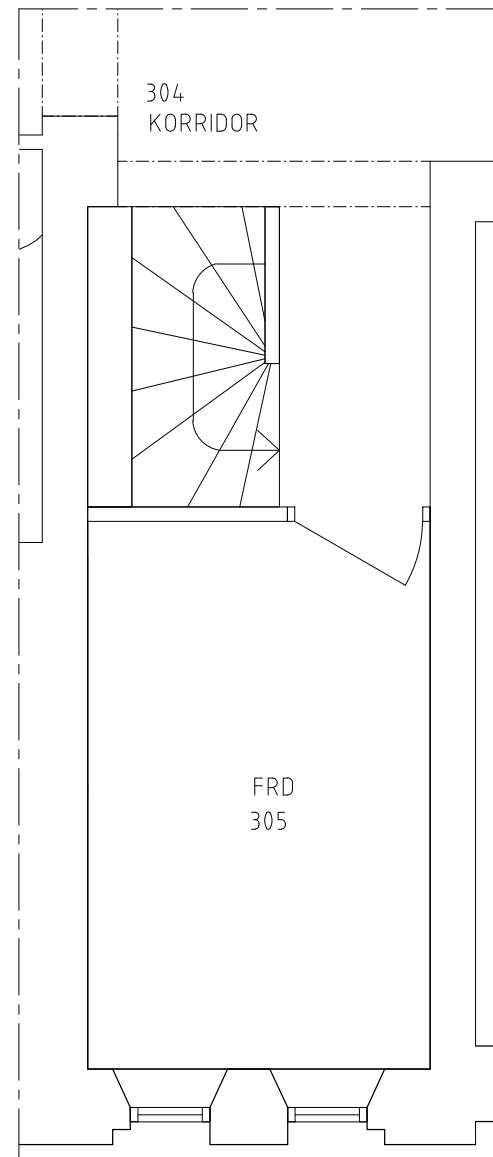

BEF. FRD 305, KORRIDOR 304

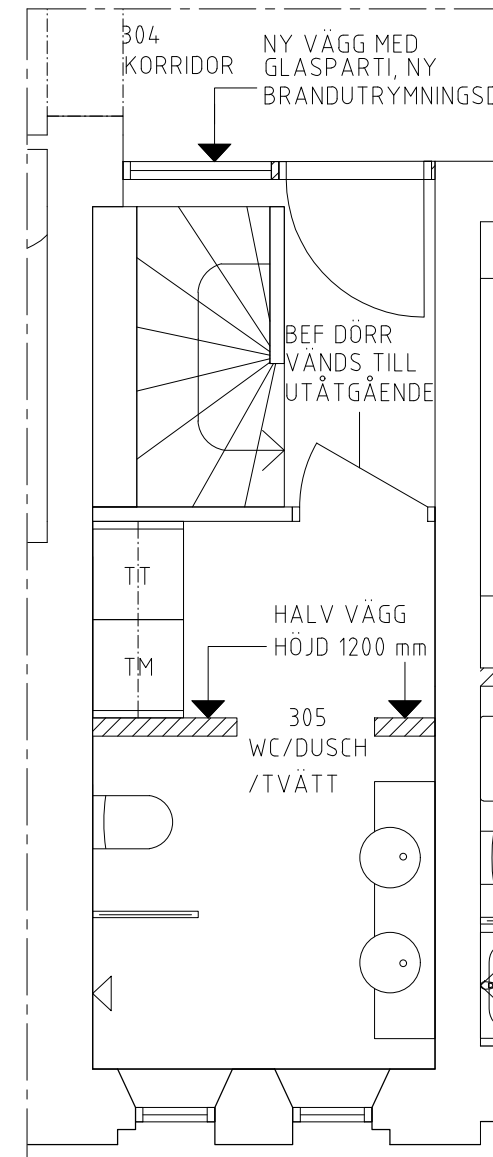

NY WC/BAD/DUSCH, KORRIDOR 304
PRINCIPSSKISS


FÖRKLARINGAR

ALLA MÅTT I MM OM INGET ANNAT ANGES.

- NY VÄGG
- NYTT GLASPARTI
- BEF. DÖRR
- NY DÖRR

HÄNVISNINGAR

VÅNING 2 TR UPP
A-40.1-04.0

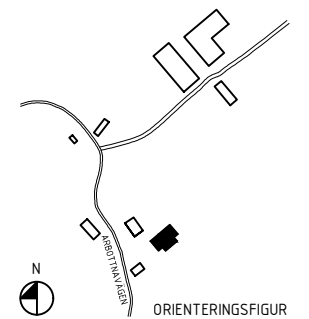

BET	ANDRINGEN AVSER	DATUM	SIGN
-----	-----------------	-------	------

BYGGLOVSHANDLING

ARBOTNA HERRGÅRD

ARBOTNA 1:28
MUSKÖ, HANINGE
RESTAURERING OCH OMBYGGNAD

<input checked="" type="checkbox"/> A	Tyréns AB	Tel: 010-452 28 00
<input type="checkbox"/>	AK Tyréns AB	
<input type="checkbox"/>	K Tyréns AB	
<input type="checkbox"/>	KK Tyréns AB	
<input type="checkbox"/>	TG Tyréns AB	
<input type="checkbox"/>	E Tyréns AB	

PROJEKT NR 301006	Ritad av F NINO	Handläggare F NINO
DATUM 2020-04-17	Ansvarig B ADER BERG	

RUMSKOMPLETTERINGAR
NYA WC, BAD, DUSCHRUM PRINCIPSSKISS
RESTAURERING OCH OMBYGGNAD

Skala 1:50 (A3)	NUMMER A-46.4-003
--------------------	----------------------

SKALA 1:50

