


TAKTERRASS

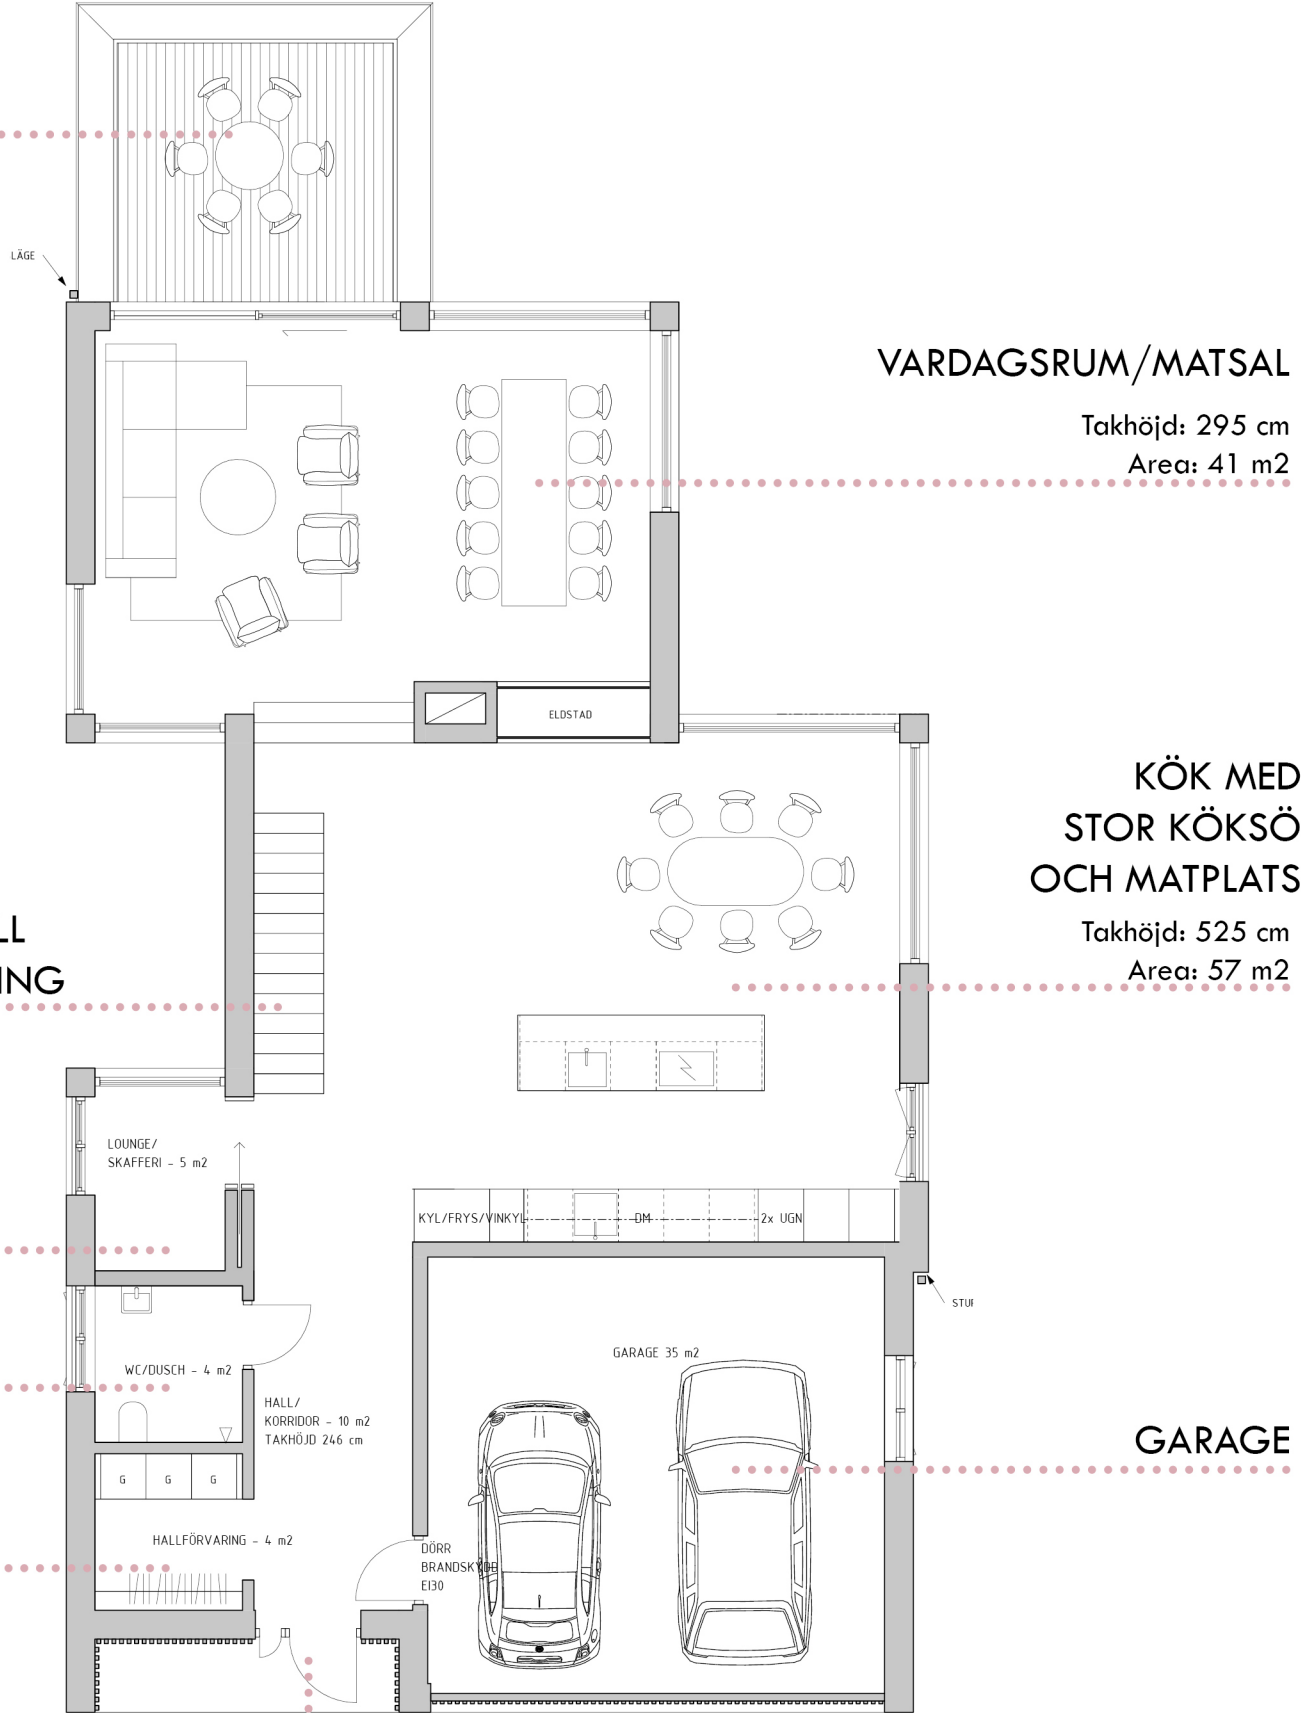

VARDAGSRUM/MATSAL

Takhöjd: 295 cm  
Area: 41 m2

KÖK MED  
STOR KÖKSÖ  
OCH MATPLATS

Takhöjd: 525 cm  
Area: 57 m2

TRAPPA NED TILL  
SOVRUMSVÅNING

SKAFFERI/  
LOUNGE

WC/DUSCH

GARDEROB

HUVUDENTRÉ

