

Dnr 11 3/85

Förslag till
ändring av tomtindelning
för del av kvarteret PRESSEN
inom S:t Hansroten i Visby,
Gotlands kommun och län

Upprättad 1985 av

Enke Björklind
Torsten Sjödelius
distriktslantmätare

Mätklass II

Koordinatsystem: 0 gon före 1938

Teckenförklaring, se handlingarna

RÅDHUSET

KÄLLAREN

HÖRNET


KUMPANIEI

PRESSEN

kompani -
gränd

Strandgatan

KALV-
SKINNET

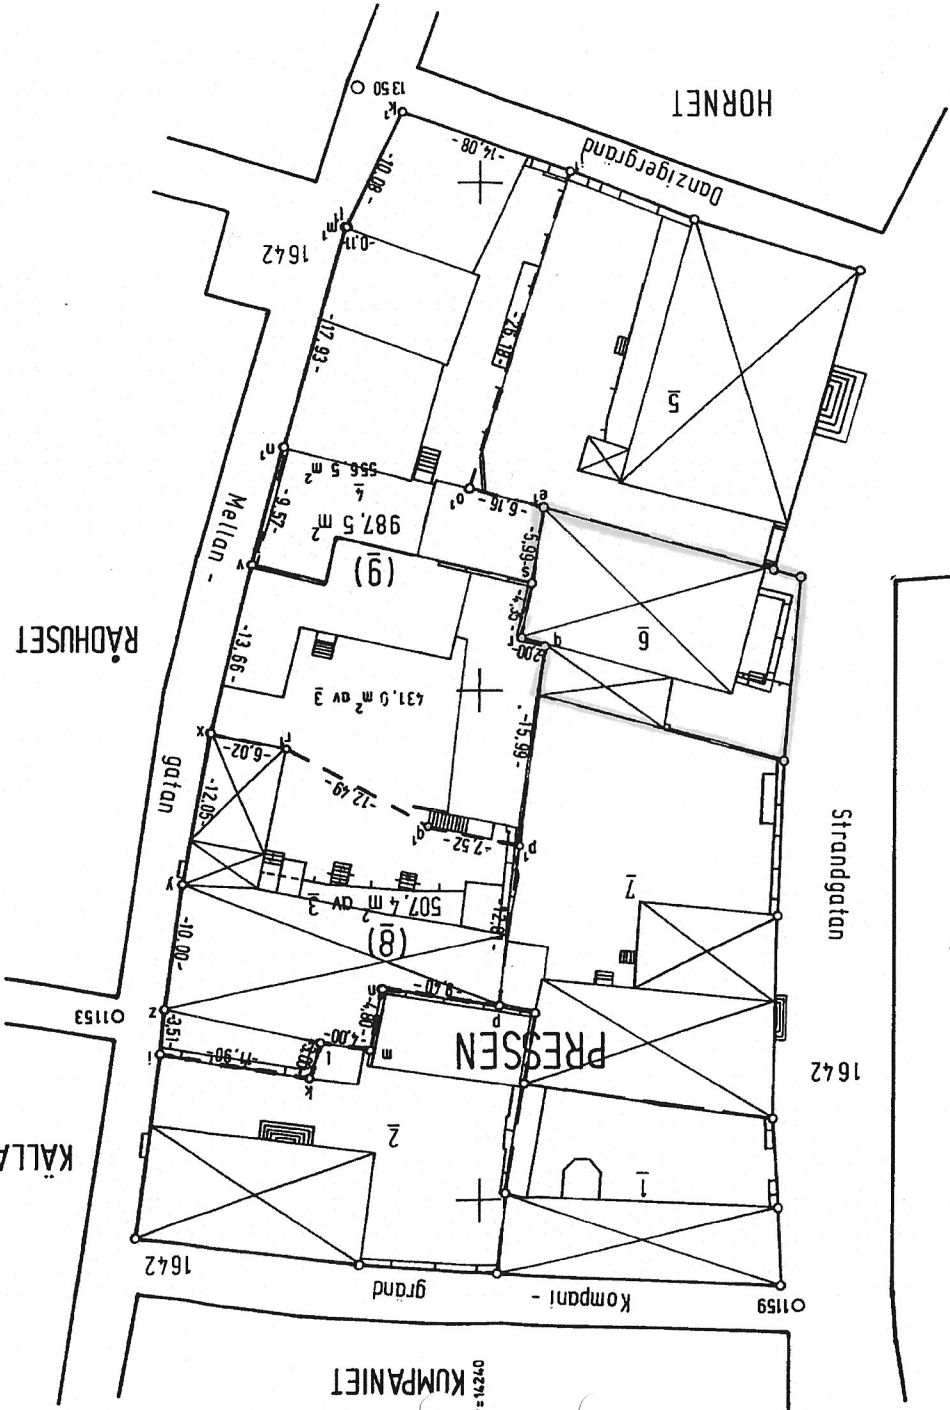

Granskad av:
Per Johansson
mätningsschef

Skala 1:400

40 m
30
20
10
0
5
10