


ILLUSTRATIONSKARTA




GRUNDKARTANS BETECKNINGAR

- Fastighetsgräns
- Servitutsgrens
- 0.00 Fastighetsbeteckning.
- serv Servitut
- Byggnader, fasadlinjer redovisade
- Byggnader, takets begränsningslinjer redovisade
- Bostads- och uthus, fasadlinjer redovisade
- Bostads- och uthus, takets begränsningslinjer redovisade
- Staket
- Häck
- Stödmur
- Stenmur
- Väg
- Ägostagsgräns
- Träd
- Nivåkurvor
- Avvägd höjd
- Rutnätpunkt

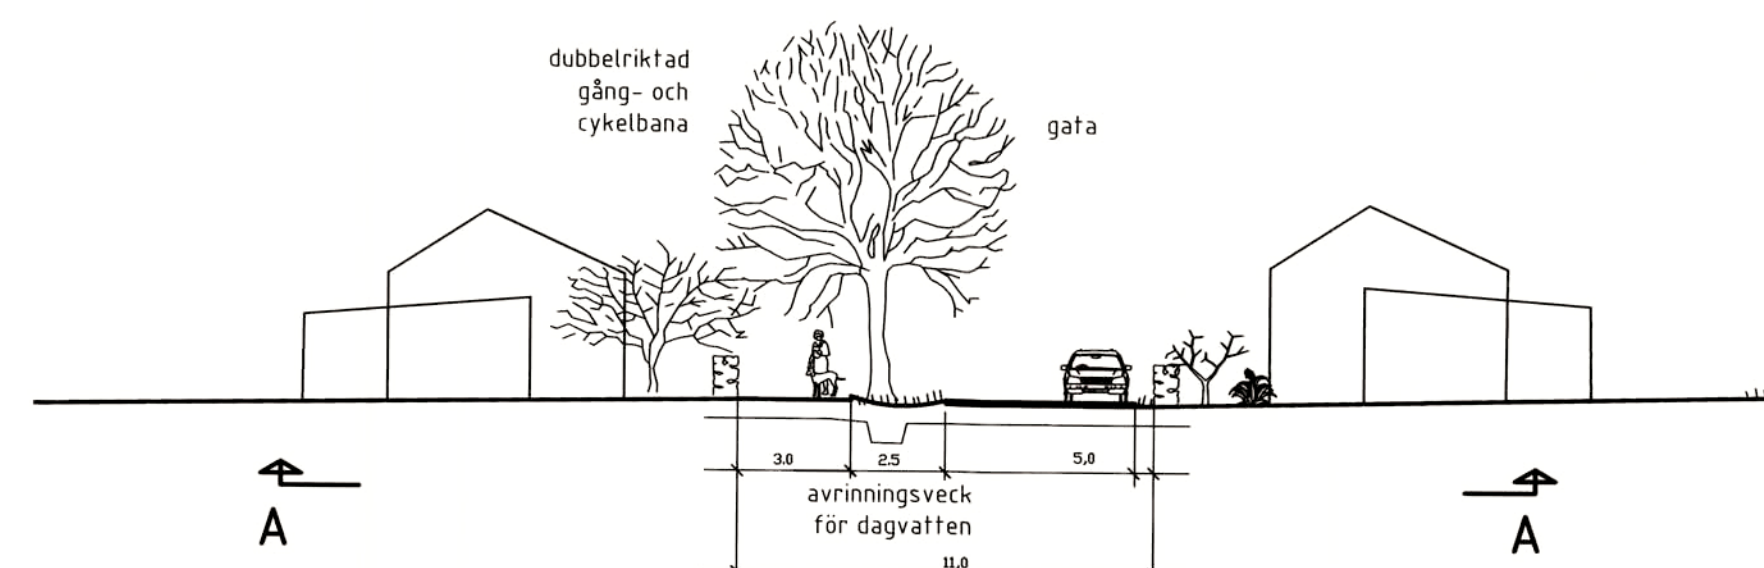

Sektion A-A, Skala 1:200
Huvudgata

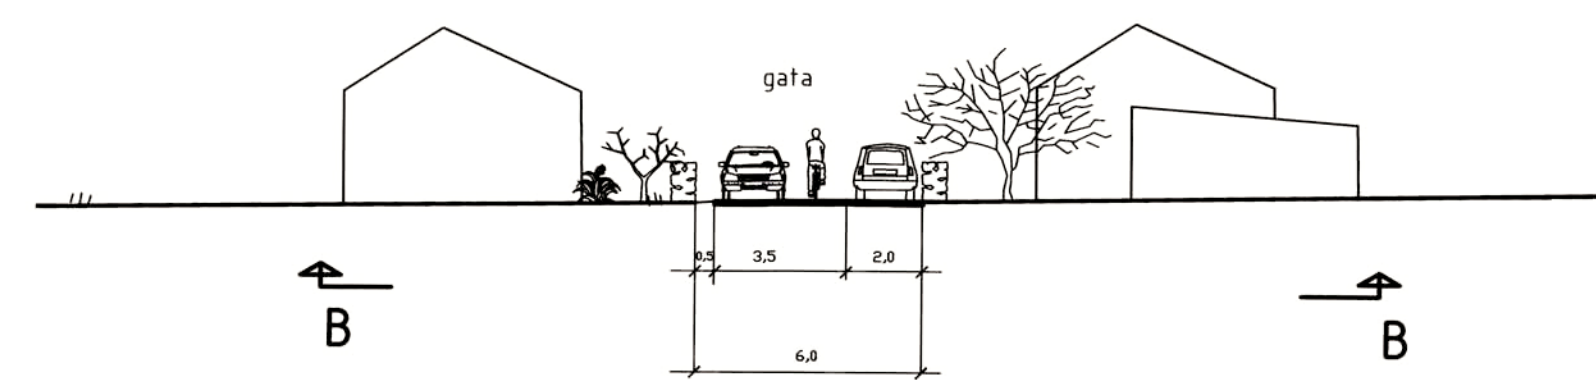

Sektion B-B, Skala 1:200
Lokalgata

ANTAGANDEHANDLING
 Detaljplan för
 Torekov 98:50 m fl i södra Torekov
 Båstads kommun, Skåne län

Per Ivarsson
 Planchef

Lina Andersson
 Planarkitekt

SWECO FFNS Arkitekter AB, 2007-12-10

Sören Stenqvist
 Arkitekt

Anders Nilsson
 Planeringsarkitekt