



Denna ritning tillhör Myresjöhus. Den får ej användas av tredje person. Överträdelse beivras.

- *) Trappvang synlig i fönster
- **) Fönstret och tätskiktets anslutningar mot fönstret
får ej vattenbegjutning. Myresjöhus AB fransäger sig reklamationer
som har sin grund i att fönstret har utsatts för vatten.
- 3*) Nedbyggnad under innertak för ventilation
- 4*) Dörr/skjutdörr ingår ej i leverans från Myresjöhus AB.
Byggherre installerar egna dörrar, öppningsmått enligt
byggherre.
- 5*) Vägghöjd ca 1,00m.

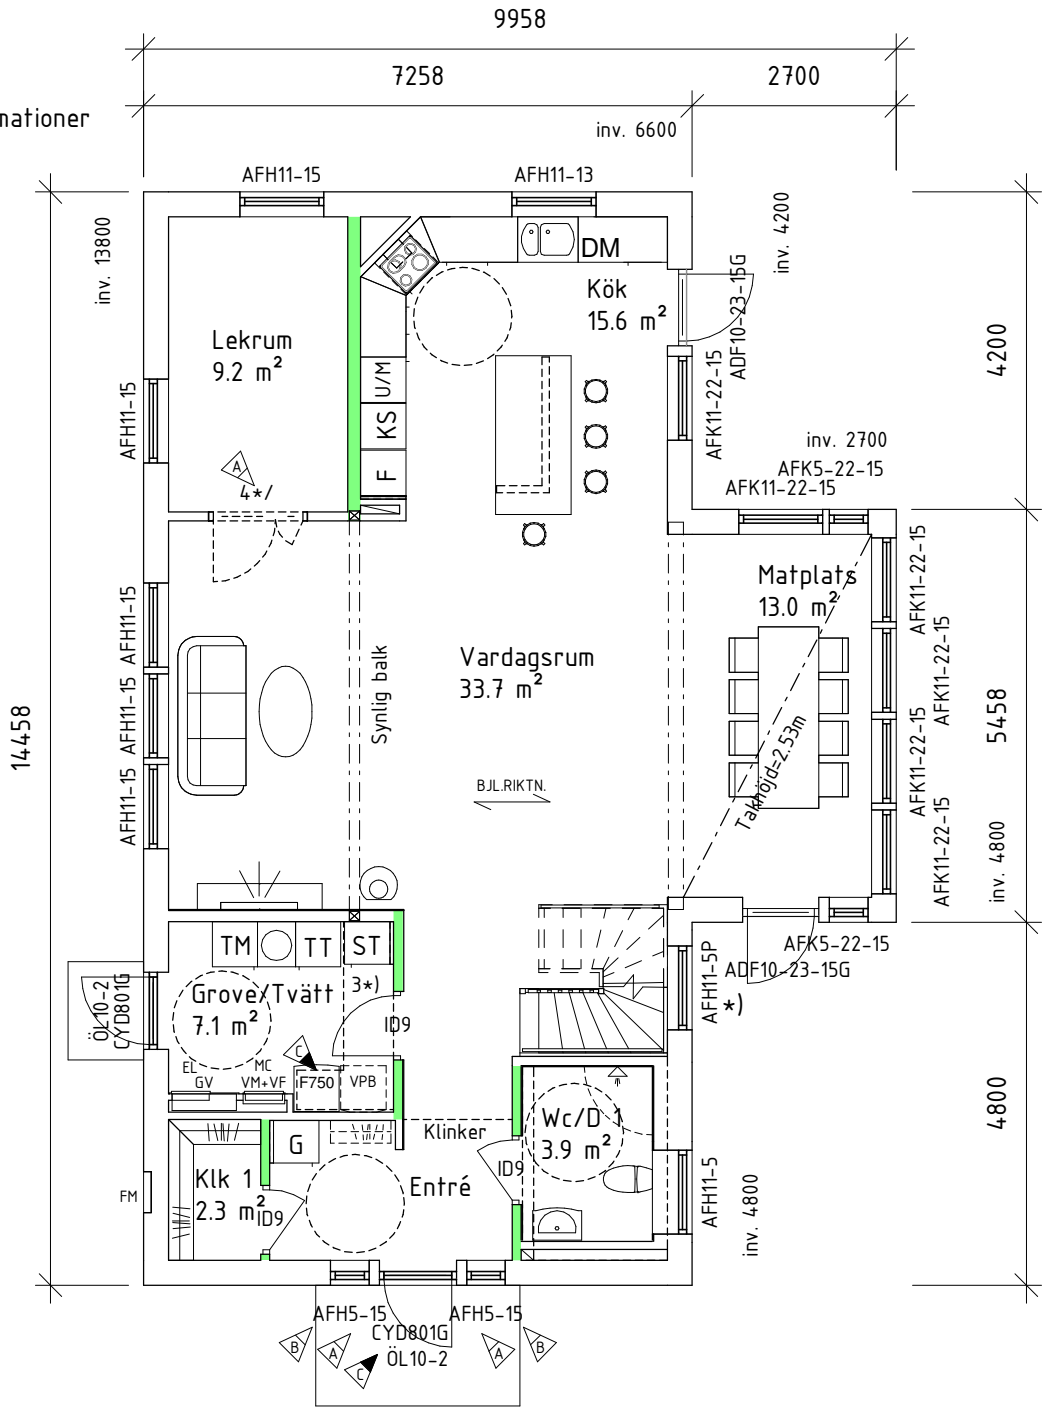

ENTRÉVÅNING

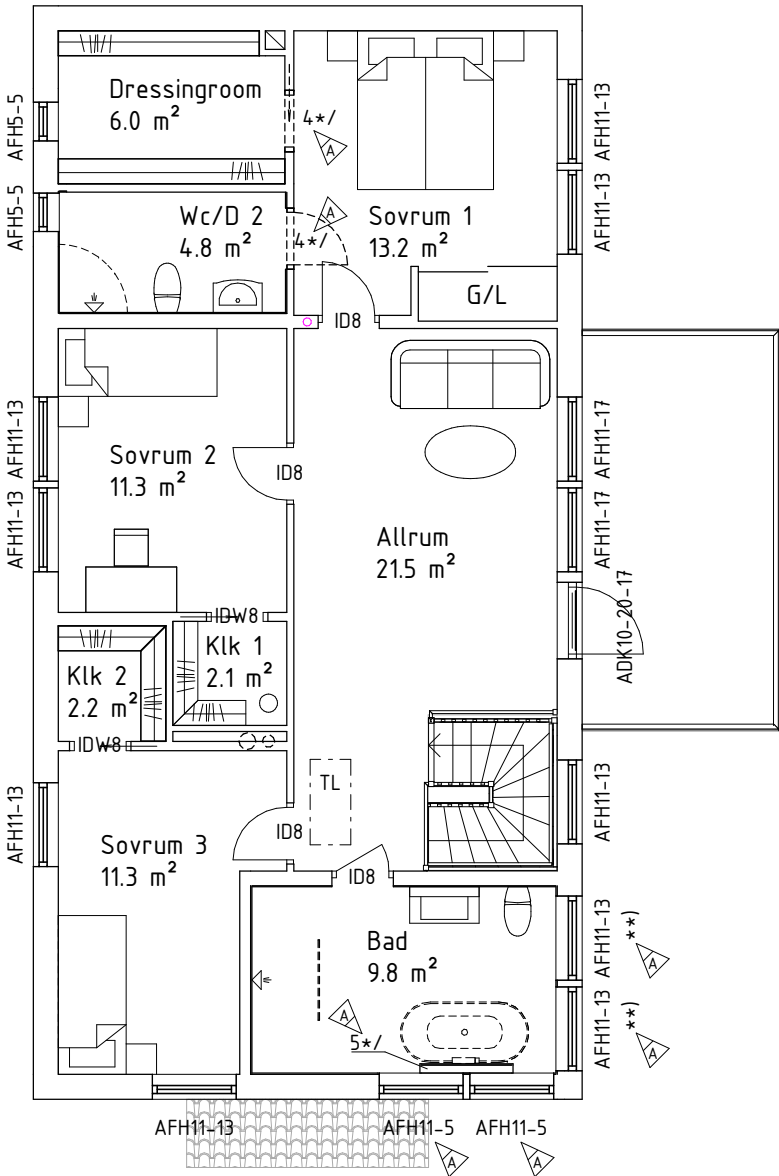

ÖVERVÅNING


Trapp-plan till entré ingår ej från Myresjöhus AB

Placeringen av eventuell invändig taklucka kan
ändras på grund av konstruktionslösningar.

Inklädnad för VA och Ventilation
kan förekomma.

FVP

Mekanisk frånlufts-
ventilation. Tilluft
via reglerbara tillufts-
ventiler Fresh TL95F
i yttervägg.
Utvunnen energi
värmer tappvarmvatten
och värmevatten.

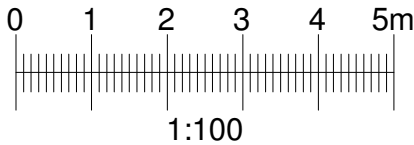

Boarea (BOA)			
Plan 1	BOA	104.0 m²	
Plan 2	BOA	91.1 m²	
Bruttoarea (BTA)			
Plan 1	BTA	119.7 m²	
Plan 2	BTA	104.9 m²	

BFS2017:5-BBR25

BYGGLOVSHANDLING



574 85 VETLANDA
TEL. 010-434 10 00

RITAD / KONSTR AV
M.Gran

AVTALSNR
185129

DATUM
2018-03-19

SKALA
1 : 100

C		HUS SPV, INKLÄDNAD	180508	M.Gran
B		FÖNSTER	180410	M.Gran
A		FÖNSTER, INNERDÖRRAR	180403	M.Gran
BET	ANT	ÄNDRINGEN AVSER	DATUM	SIGN

PETER DABOCZI & KELSEY LOUISE EMMS

PLANER

NYBYGGNAD Å FAST. MÖRTNÄS 1:224

VÄRMDÖ KOMMUN

HUSTYP
F775-1Å SPV

RITINGSNR
01

ÄNDR BET
B

Byggsystem kontrollerat av
Certifikat 0144/02
med undantag för följande byggdelar:




Lev. Dekl.: 181i
Uppvärmning: FVP, golvvärme
vattenradiatorer
Ventilation: FVP

- Trä
- Fasadsten
- Murblock
- Betong
- Bärande vägg
- Bärande stolpe

- Spalje
- Barriär/Räcke
- Balk
- EFK/AFK = Ej öppningsbart fönster
- RÅ = Cotswold

För information om vad detta innebär,
se teknisk typbeskrivning

Denna ritning tillhör Myresjöhus. Den får ej användas av tredje person. Överträdelse beivras.

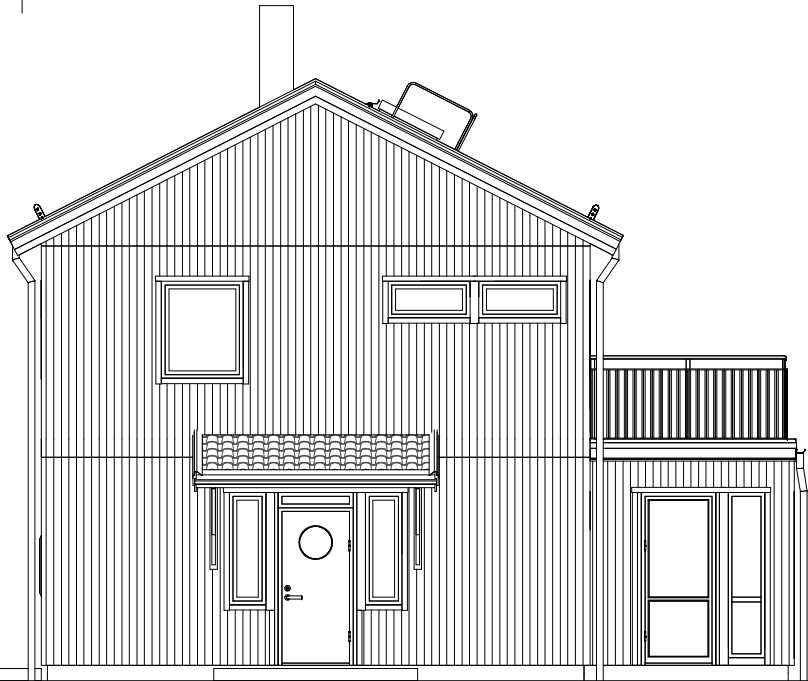


FASAD MOT SYDVÄST



FASAD MOT SYDOST

Ev. stödmur (trappa & räcke) & markanpassning
ingår ej i Myresjöhus AB åtagande

TOMTGRÄNS	BEFINTLIG MARK
	FÖRESLAGEN MARK
	GATA

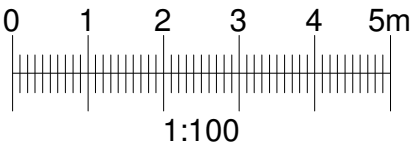


BFS2017:5-BBR25


BYGGLOVSHANDLING

 574 85 VETLANDA TEL. 010-434 10 00		PETER DABOCZI & KELSEY LOUISE EMMS		
		FASADER		
RITAD / KONSTR AV M.Gran		NYBYGGNAD Å FAST. MÖRTNÄS 1:224		
DATUM 2018-03-19		VÄRMDÖ KOMMUN		
AVTALSNR 185129		HUSTYP F775-1Ä SPV		
SKALA 1 : 100		RITNINGSNR 02		
		ÄNDR BET C		

Denna ritning tillhör Myresjöhus. Den får ej användas av tredje person. Överträdelse beivras.

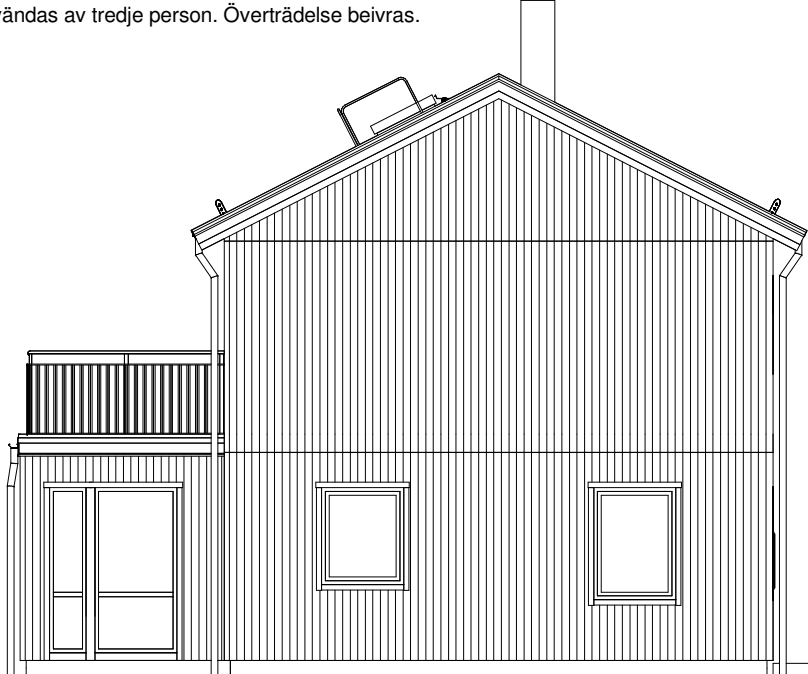


FASAD MOT NORDOST

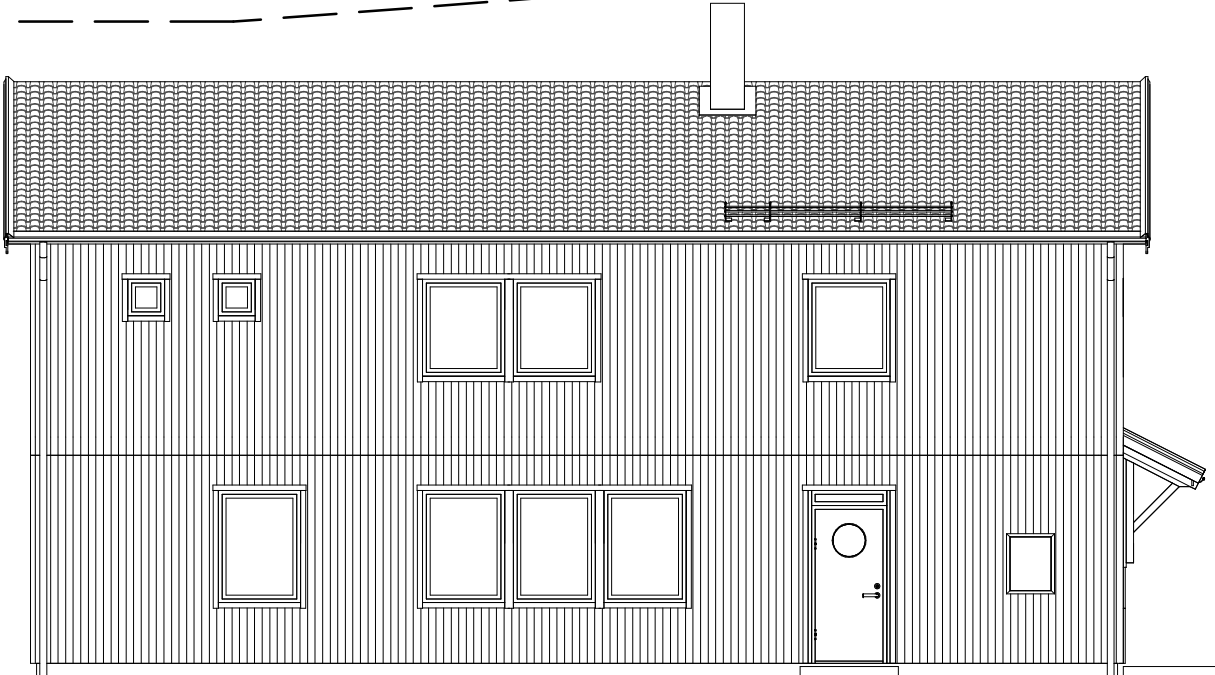

FASAD MOT NORDVÄST

Ev. stödmur (trappa & räcke) & markanpassning
ingår ej i Myresjöhus AB åtagande

TOMTGRÄNS	BEFINTLIG MARK
	FÖRESLAGEN MARK
	GATA

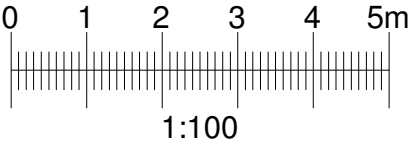

BFS2017:5-BBR25
BYGGLOVSHANDLING



574 85 VETLANDA
TEL. 010-434 10 00

RITAD / KONSTR AV
M.Gran

AVTALSNR
185129

DATUM
2018-03-19

SKALA
1 : 100

C		HUS SPV, TAKUTRUSTN.	180508	M.Gran
A		FÖNSTERÄNDRINGAR	180403	M.Gran
BET	ANT	ÄNDRINGEN AVSER	DATUM	SIGN

PETER DABOCZI & KELSEY LOUISE EMMS


FASADER

NYBYGGNAD Å FAST. MÖRTNÄS 1:224

VÄRMDÖ KOMMUN

HUSTYP F775-1Ä SPV	RITNINGSNR 03	ÄNDR BET C
-----------------------	------------------	---------------

Denna ritning tillhör Myresjöhus. Den får ej användas av tredje person. Överträdelse beivras.

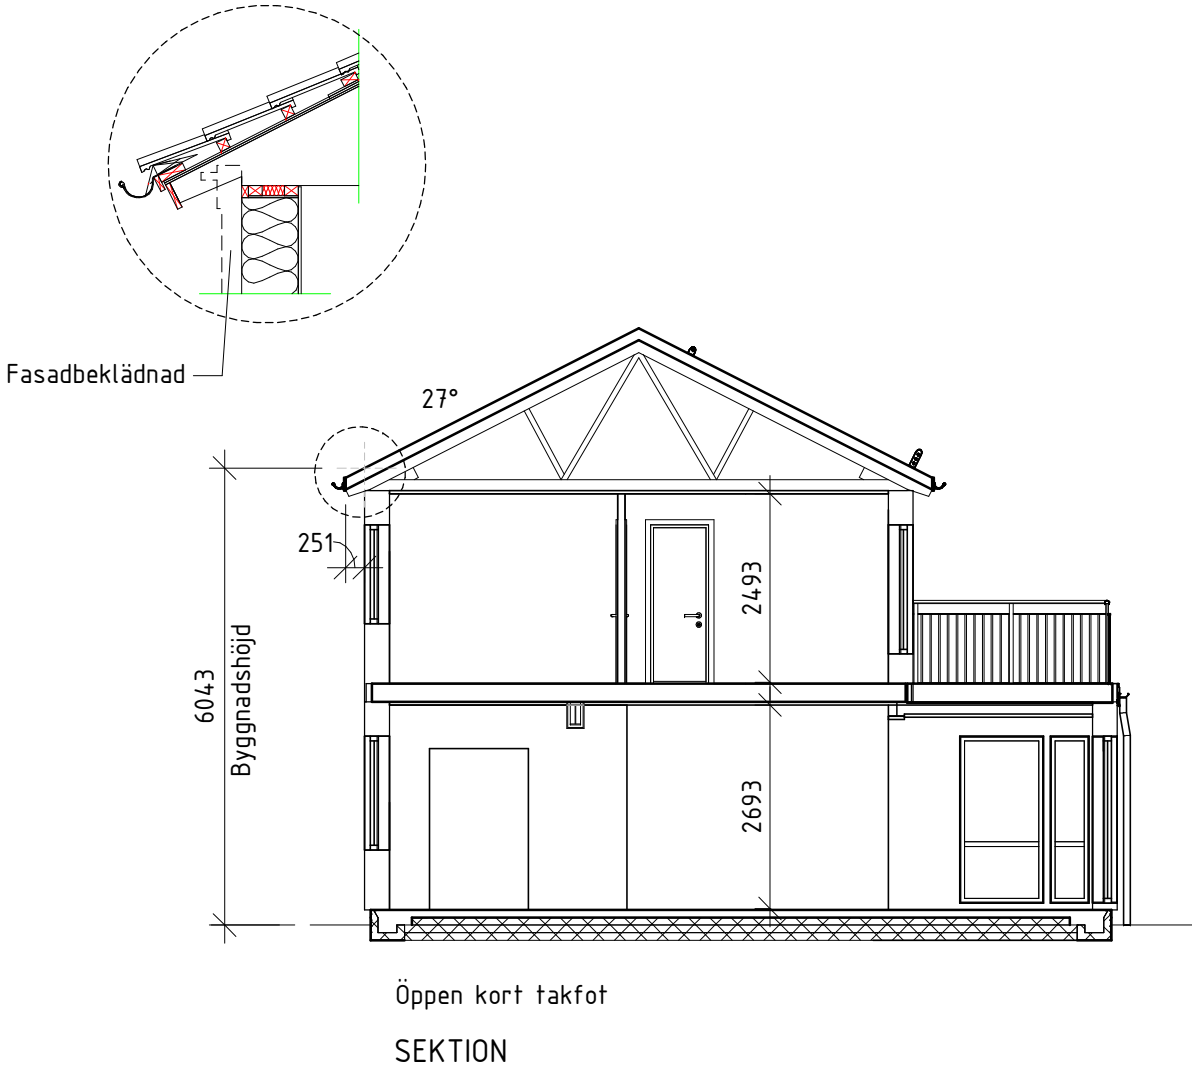

BFS2017:5-BBR25

BYGGLOVSHANDLING

		PETER DABOCZI & KELSEY LOUISE EMMS	
574 85 VETLANDA TEL. 010-434 10 00		SEKTION	
NYBYGGNAD Å FAST. MÖRTNÄS 1:224		VÄRMDÖ KOMMUN	
RITAD / KONSTR AV M.Gran		AVTALSNR 185129	
DATUM 2018-03-19		SKALA 1 : 100	
HUSTYP F775-1Ä SPV		RITNINGSNR 04	
		ÄNDR BET C	

