

PARK

GÄRD

MÄLAREN





0M 5M

SKALA 1:100 (A4)




LGH 1502
 PLAN 15
 5 ROK
 ca 166 kvm
 Totalyta balkonger ca 15 kvm
 Rumshöjd ca 2,6 m (vid undertak ca 2,3 m).

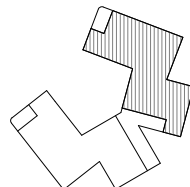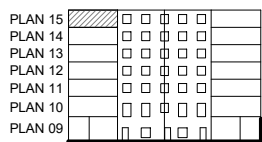

PATRIAM VARG

Preliminärt bofaktblad med reservation för ändringar.
 Rätt till ändringar förbehålles.
 Mönster för golv avser riktning, ej exakt läggning.

Datum: 2025-01-09

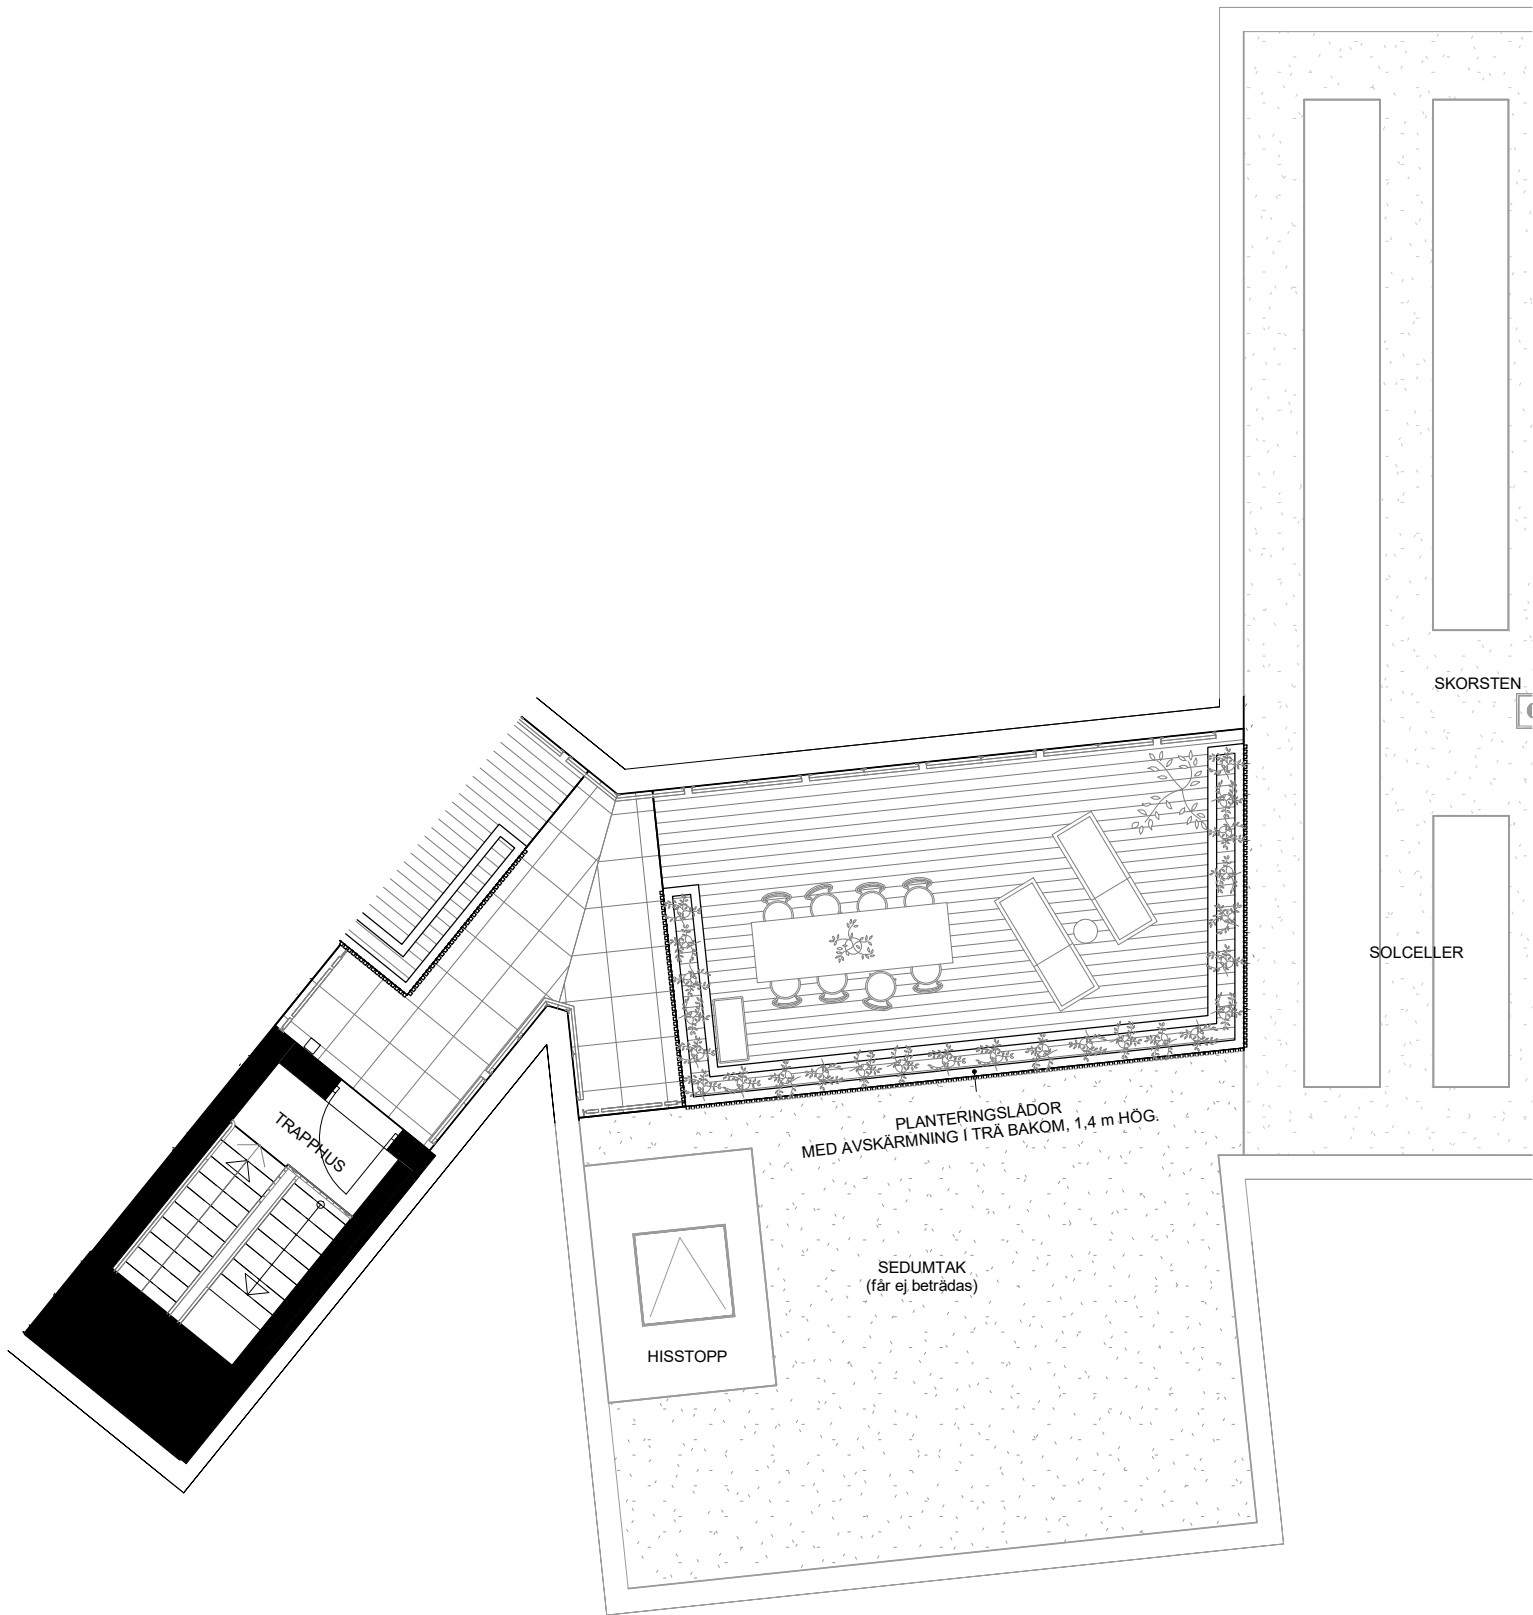



0M 5M

SKALA 1:100 (A4)



TAKTERRASS LGH 1502
PLAN 16

Takterrass ca 30 kvm

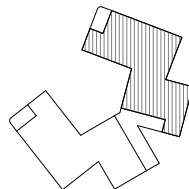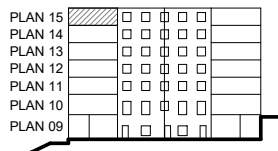

PATRIAM VARG

Preliminärt bofaktblad med reservation för ändringar.
Rätt till ändringar förbehålles.
Mönster för golv avser riktning, ej exakt läggning.

Datum: 2025-01-09