
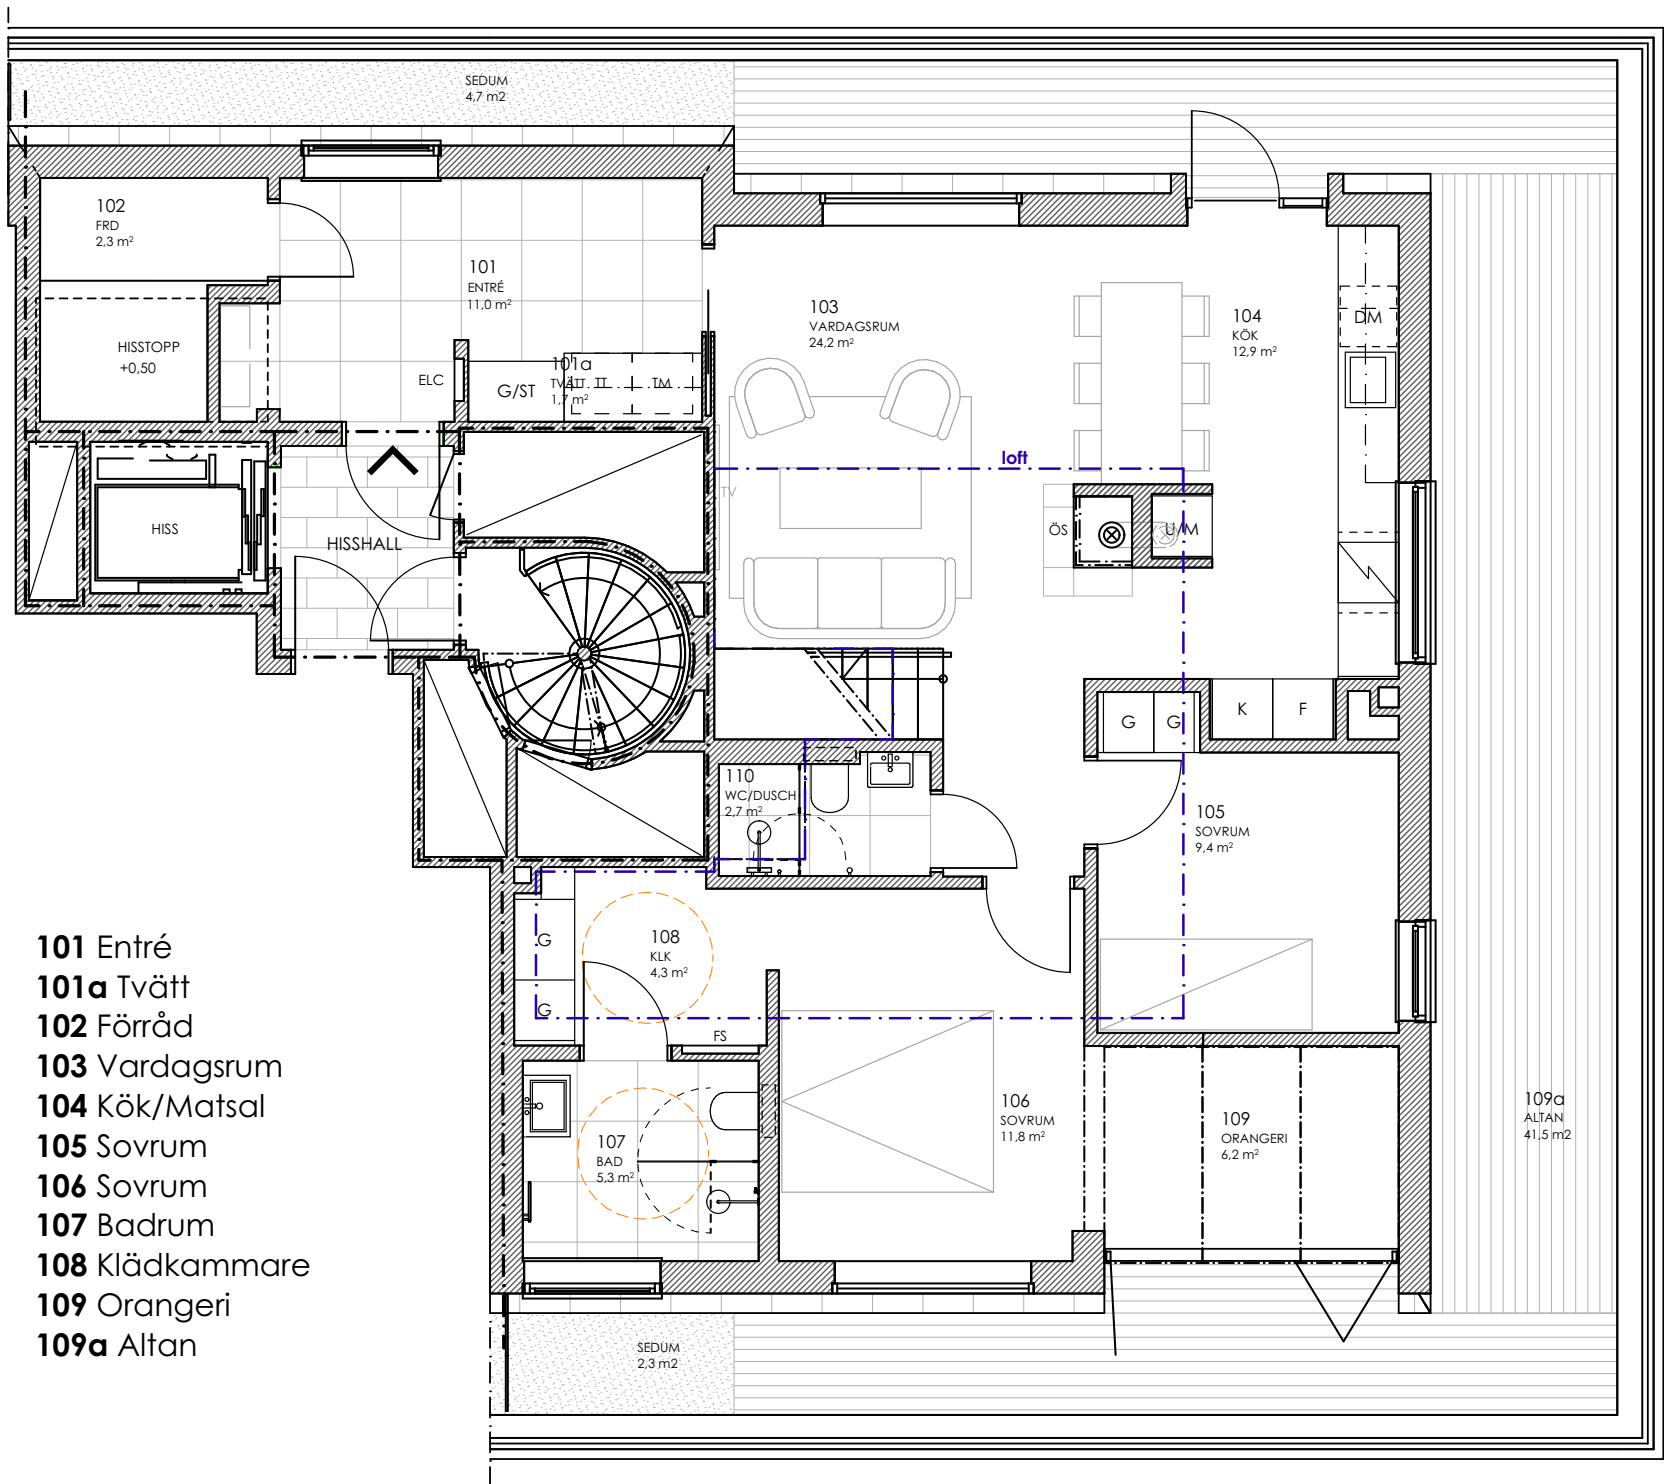


LGH 1802 (181)

W11

boa:122kvm

altan: 80kvm

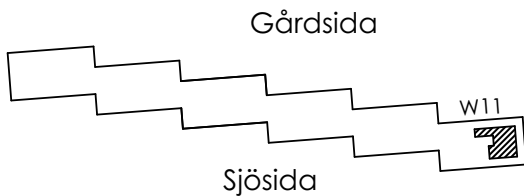

- 101 Entré
- 101a Tvätt
- 102 Förråd
- 103 Vardagsrum
- 104 Kök/Matsal
- 105 Sovrum
- 106 Sovrum
- 107 Badrum
- 108 Klädkammare
- 109 Orangeri
- 109a Altan

FÖRKLARING

- TM - tvättmaskin
- TT - torktumlare
- G - garderob
- ST - städsåp
- K/F - kyl/frys
- U/M - ugn/mikro
- DM - diskmaskin
- ÖS - öppenspis

Rev 25-02-26

Rev. 2024/06/11 Datum 2022/12/29

ARBETSRITNING

KATTUNTRYCKERIET 1

bygglov och produktion:



handläggare
Zijo Golic arkitekt

ritad av
Luka Lemaic arkitekt


ansvarig
Vesko Mijac

LGH 1802
W11


Skala: 1:75 (A3)

Nummer
A-40.1-27


*Avvikelse beträffande mått kan förekomma !

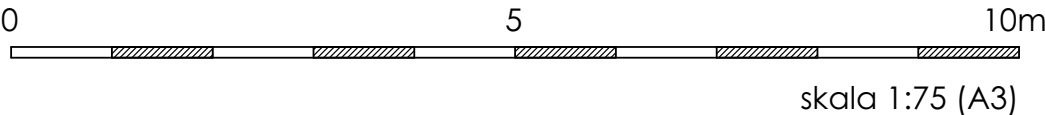

LGH 1802 (181) loft
W11

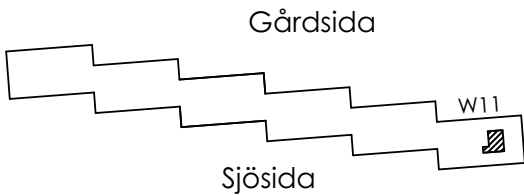

- 201 Rum
- 201a Altan
- 201b Altan
- 202 Dusch

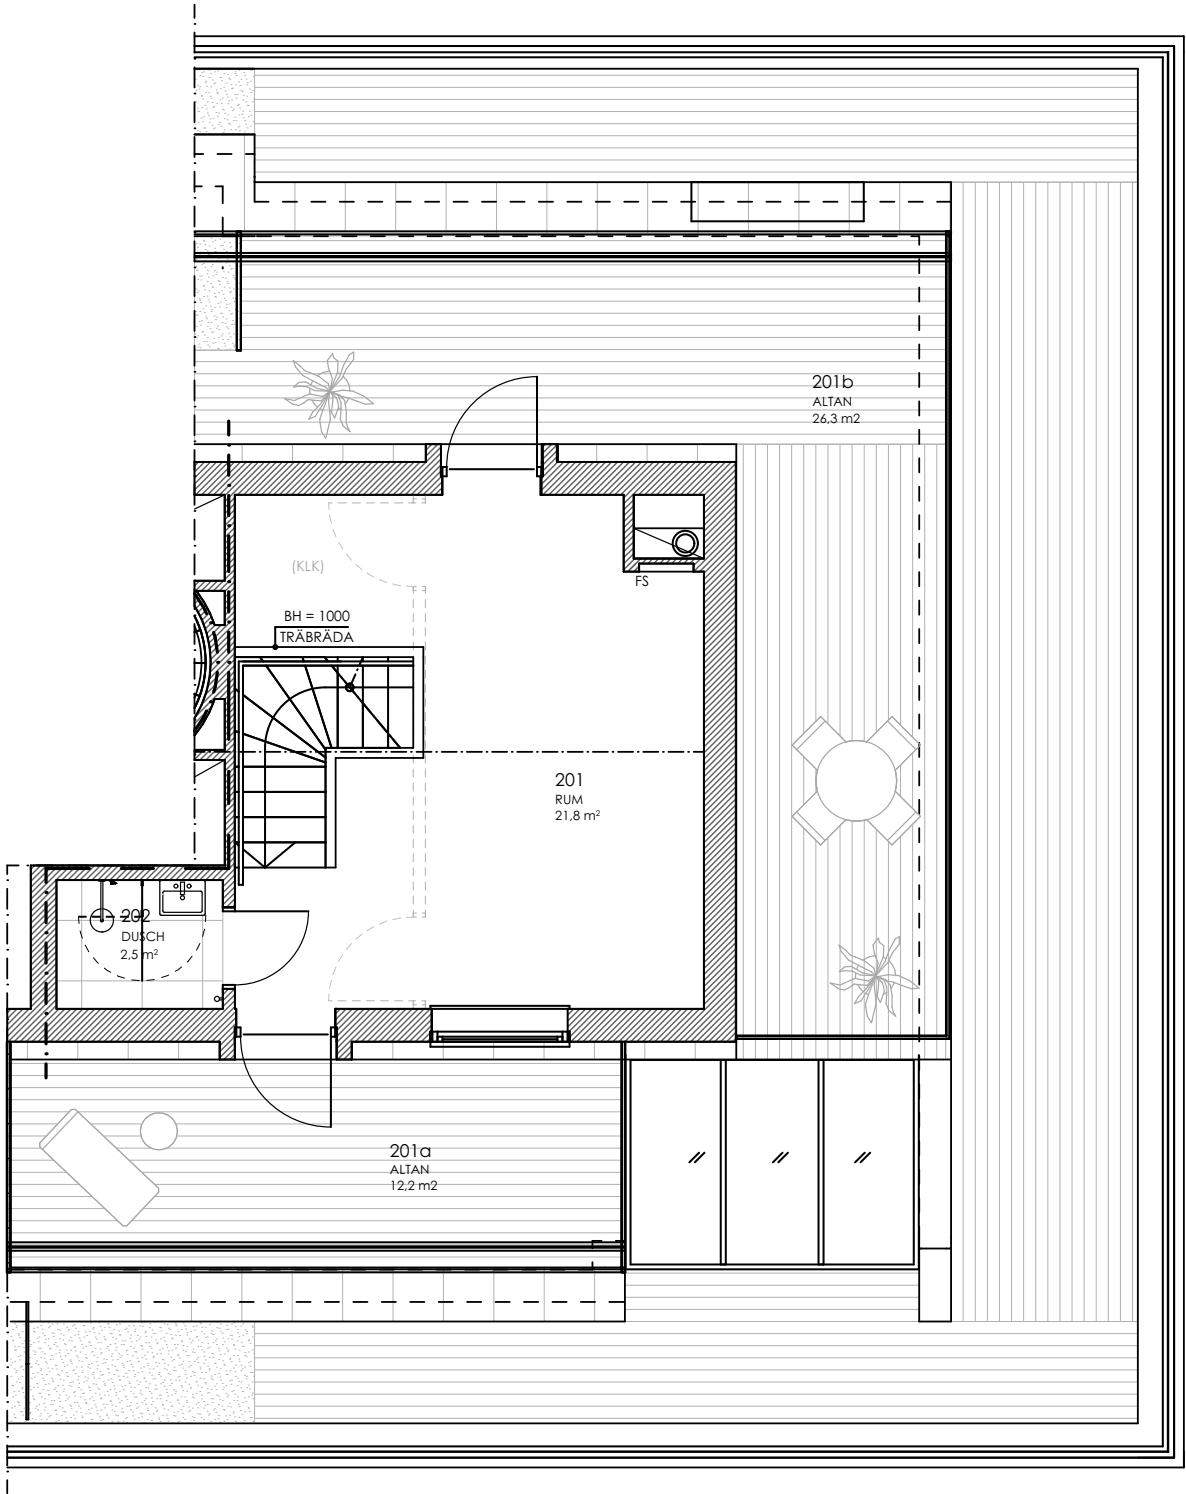

Rev 25-02-26

Rev. 2024/06/11 Datum 2022/12/29

ARBETSRITNING

KATTUNTRYCKERIET 1

bygglov och produktion:



handläggare
Zijo Golic arkitekt

ritad av
Luka Lemaic arkitekt


ansvarig
Vesko Mijac

LGH 1802
W11

Skala: 1:75 (A3)

Nummer
A-40.1-28

*Avvikelse beträffande mått kan förekomma !

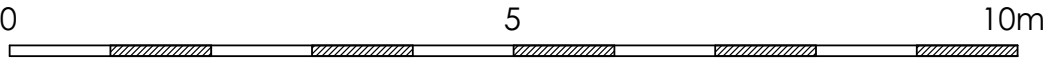

skala 1:75 (A3)