
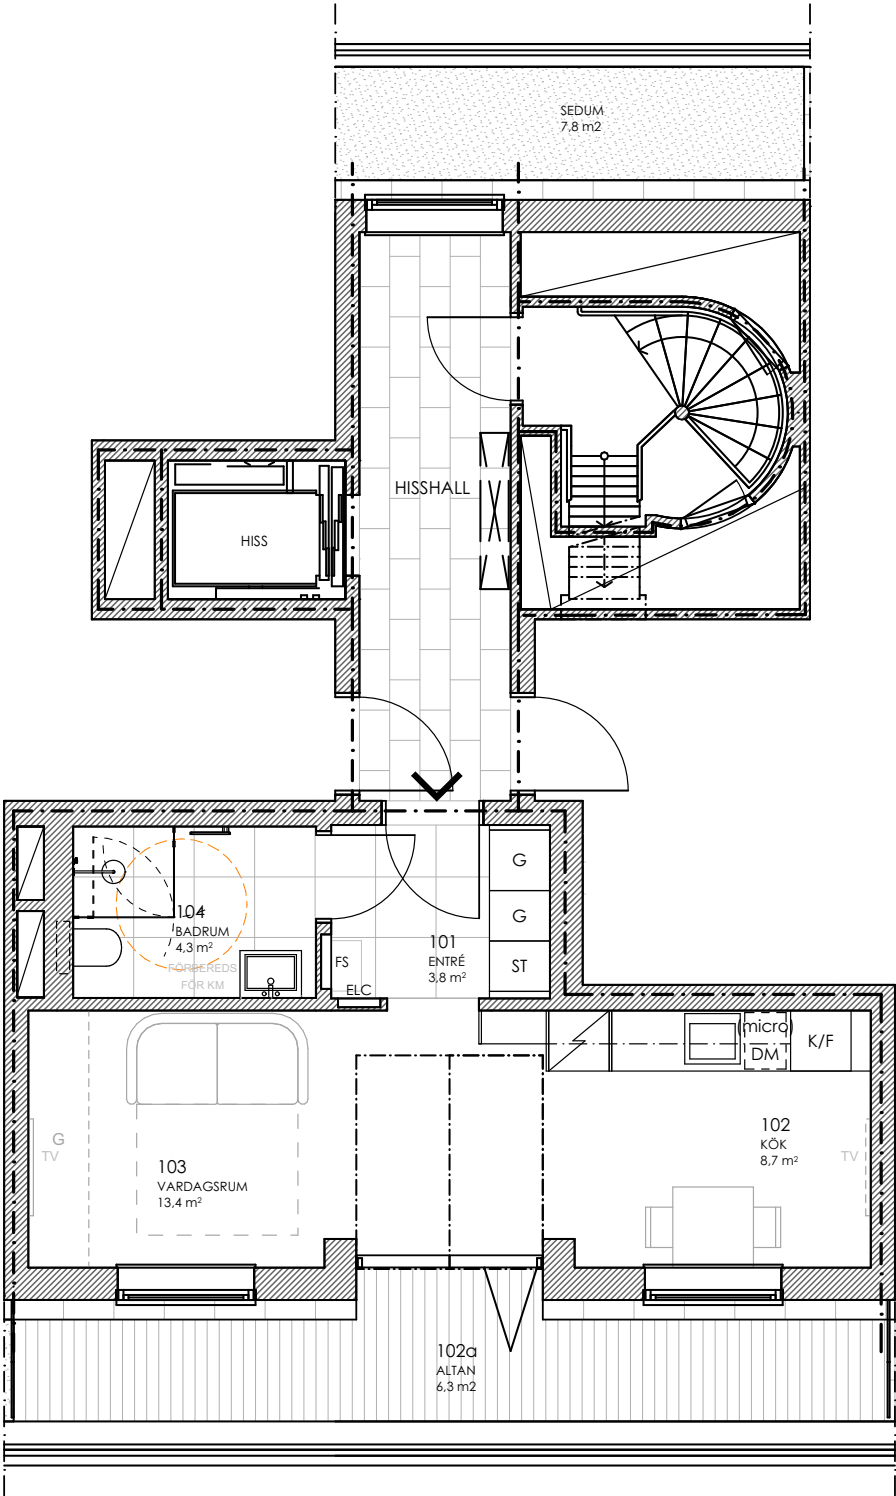


LGH 1802 (582)

W19

boa:31,0kvm

altan:6,3kvm

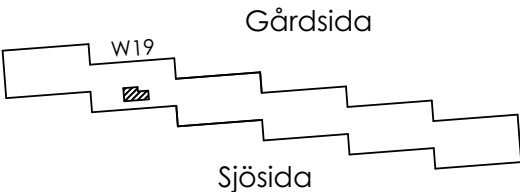

- 101 Entré
- 102 Kök/Matsal
- 103 Altan
- 104 Vardagsrum
- 105 Badrum/Tvätt

FÖRKLARING

G - garderob
ST - städsåp
K/F- kyl/frys
DM - diskmaskin

Rev 25-02-26

Rev. 2024/06/11 Datum 2022/12/29

ARBETSRITNING

KATTUNTRYCKERIET 1

bygglov och produktion:



handläggare
Zijo Golic arkitekt

ritad av
Luka Lemaic arkitekt


ansvarig
Vesko Mijac

LGH 1802
W19

Skala: 1:75 (A3)

Nummer
A-40.1-07

*Avvikelse beträffande mått kan förekomma !

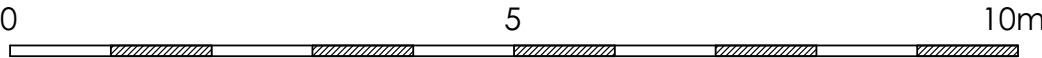

skala 1:75 (A3)