
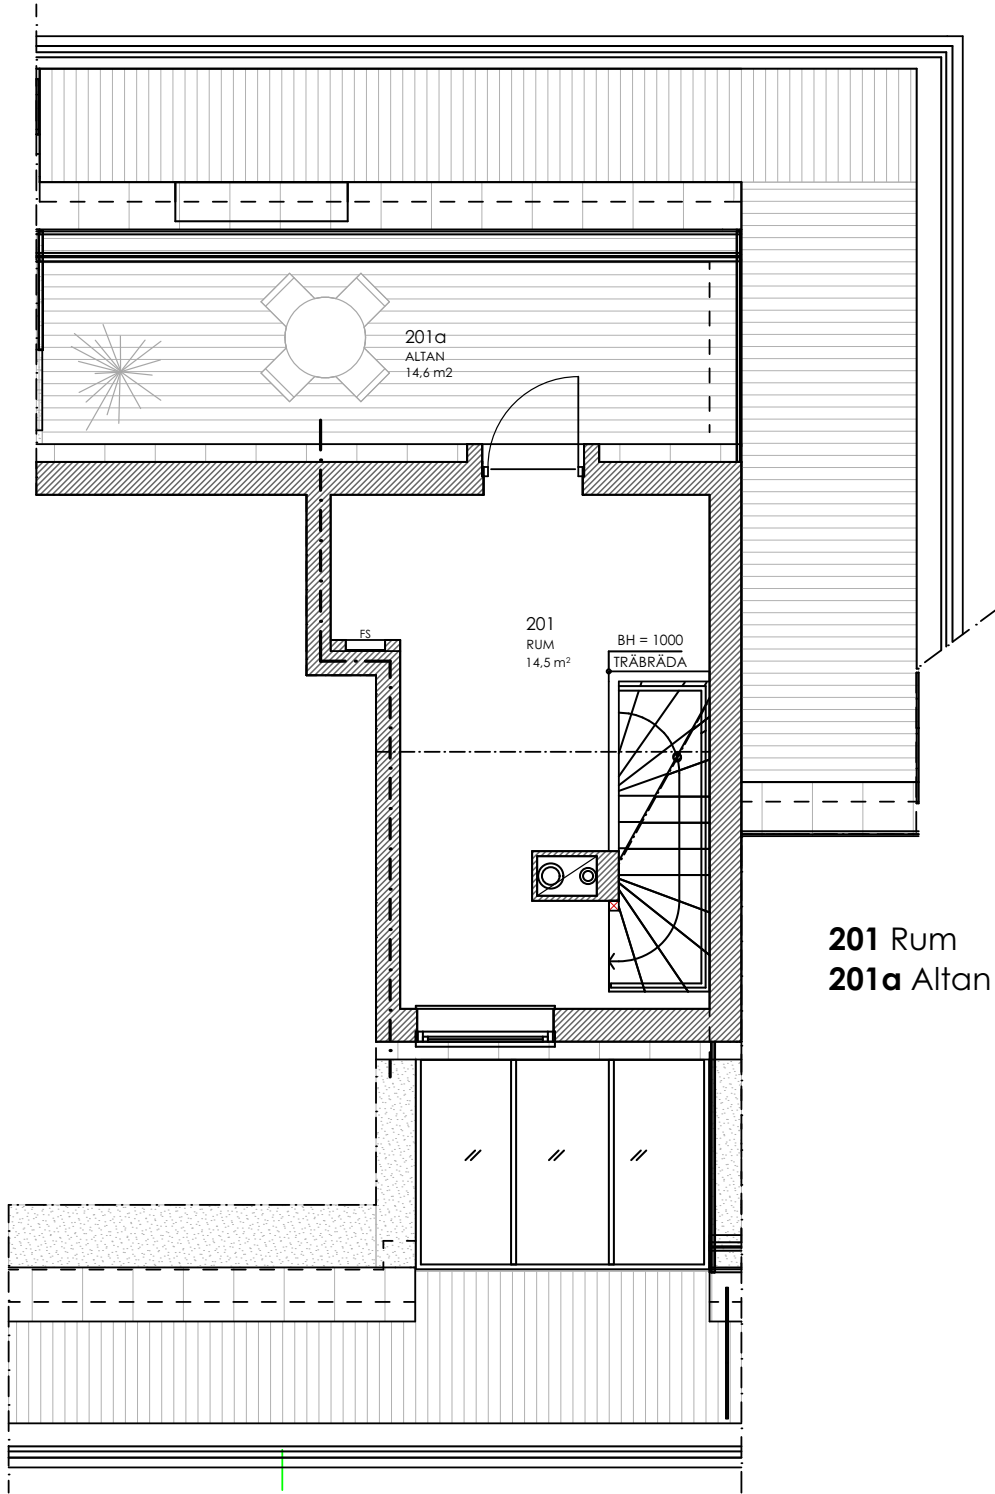


LGH 1802 (681) loft
W21

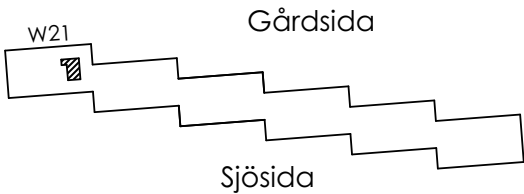

201 Rum
201a Altan

Rev 25-02-26

Rev.	2024/05/20	Datum	2022/12/29
BYGGHANDLING			
KATTUNTRYCKERIET 1			
bygglov och produktion:			
			
handläggare		ritad av	
Zijo Golic arkitekt		Luka Lemaic arkitekt	
ansvarig			
Vesko Mijac			
LGH 1802 loft			
W21			
Skala: 1:75 (A3)		Nummer	
		A-40.1-04	

