

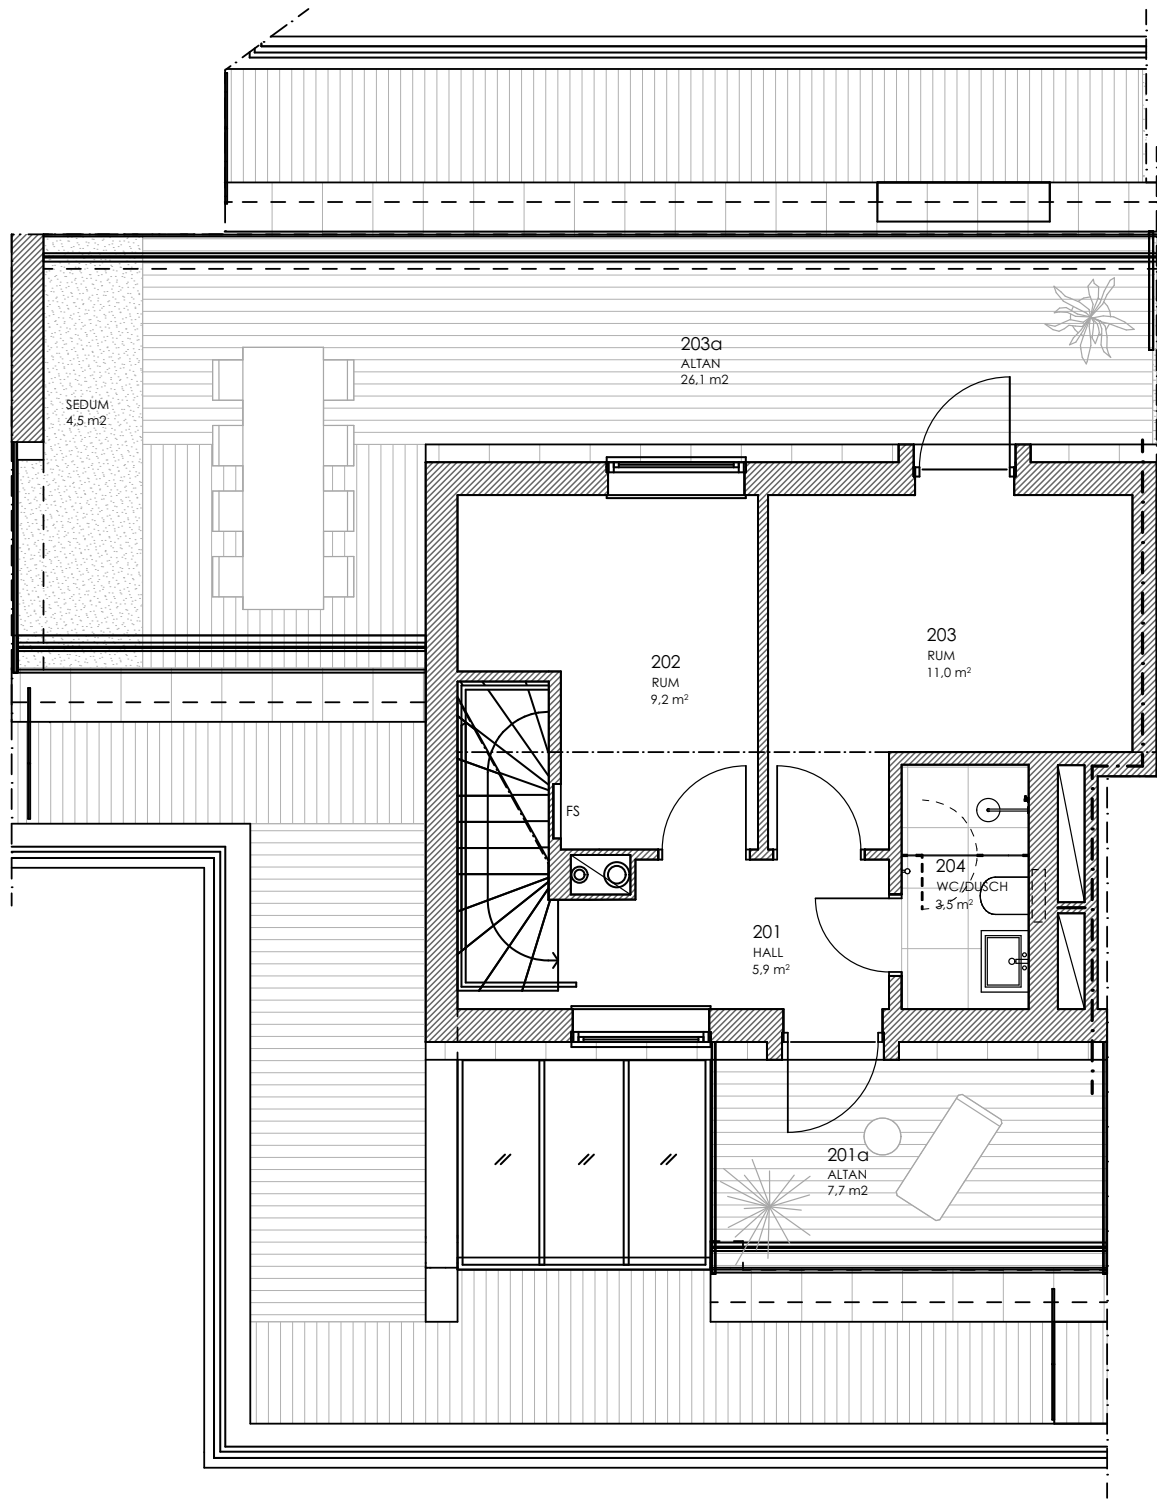


LGH 1803 (481) loft
W17

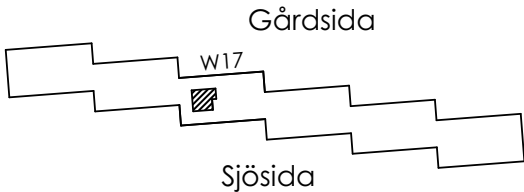

- 201 Hall
- 201a Altan
- 202 Rum
- 203 Rum
- 203a Altan
- 204 WC/dusch

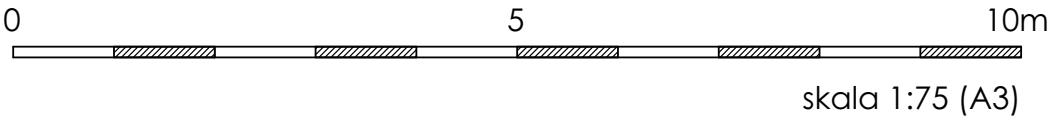

Rev 25-02-26	
Rev. 2024/06/11	Datum 2022/12/29
ARBETSRITNING	
KATTUNTRYCKERIET 1	
bygglov och produktion: SAVANAAB	
handläggare Zijo Golic arkitekt	ritad av Luka Lemaic arkitekt
ansvarig Vesko Mijac	
LGH 1803 loft W17	
Skala: 1:75 (A3)	Numer A-40.1-11