



Fastighetsrättslig beskrivning, se aktbilaga BE.


Teknisk beskrivning:

Koordinatförteckning

Pkt	N	E	Markering
1020	6401281.13	141501.49	
1021	6401335.32	141535.33	
1022	6401372.98	141558.93	
1023	6401432.14	141596.02	Rör i gjutning
1029	6401276.14	141498.42	
1305	6401237.60	141328.56	Råsten
1406	6401166.01	141180.88	Rör i gjutning
1408	6401205.92	141263.21	Rör i gjutning
1904	6401193.94	141159.09	Rör i mark
1967	6401163.69	141176.28	Rör i gjutning
1981	6401229.46	141178.12	Rör i mark
1982	6401205.10	141151.81	Rör i mark
1986	6401206.70	141153.47	Råsten
2101	6401527.73	141212.13	+
2102	6401465.49	141245.05	
2201	6401548.68	141423.32	Råsten
2202	6401527.51	141397.33	Järnstång
2204	6401574.30	141344.07	Rör i gjutning
2206	6401540.43	141413.18	Rör i gjutning

Framställd genom: Kopiering
 Koordinat kvalitet: Inre 25 mm, Yttre 50 mm
 Koordinatsystem: SWERBF 99 18 45
 Mätmetod: Totalstation

Nya gränser: 1305-1408

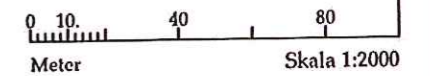


Karta

2012-03-01
 Ärende
 Avstyckning från Tingstäde Furbjärs 1:6
 Kommun: Gotland
 Län: GOTLAND

Johan Stengård
 Förrättningslantmätare

Aktbilaga: KA
 Ärendenr: I11444
 Org.format: A3L
 Förrättningen är registrerad

Johan Stengård

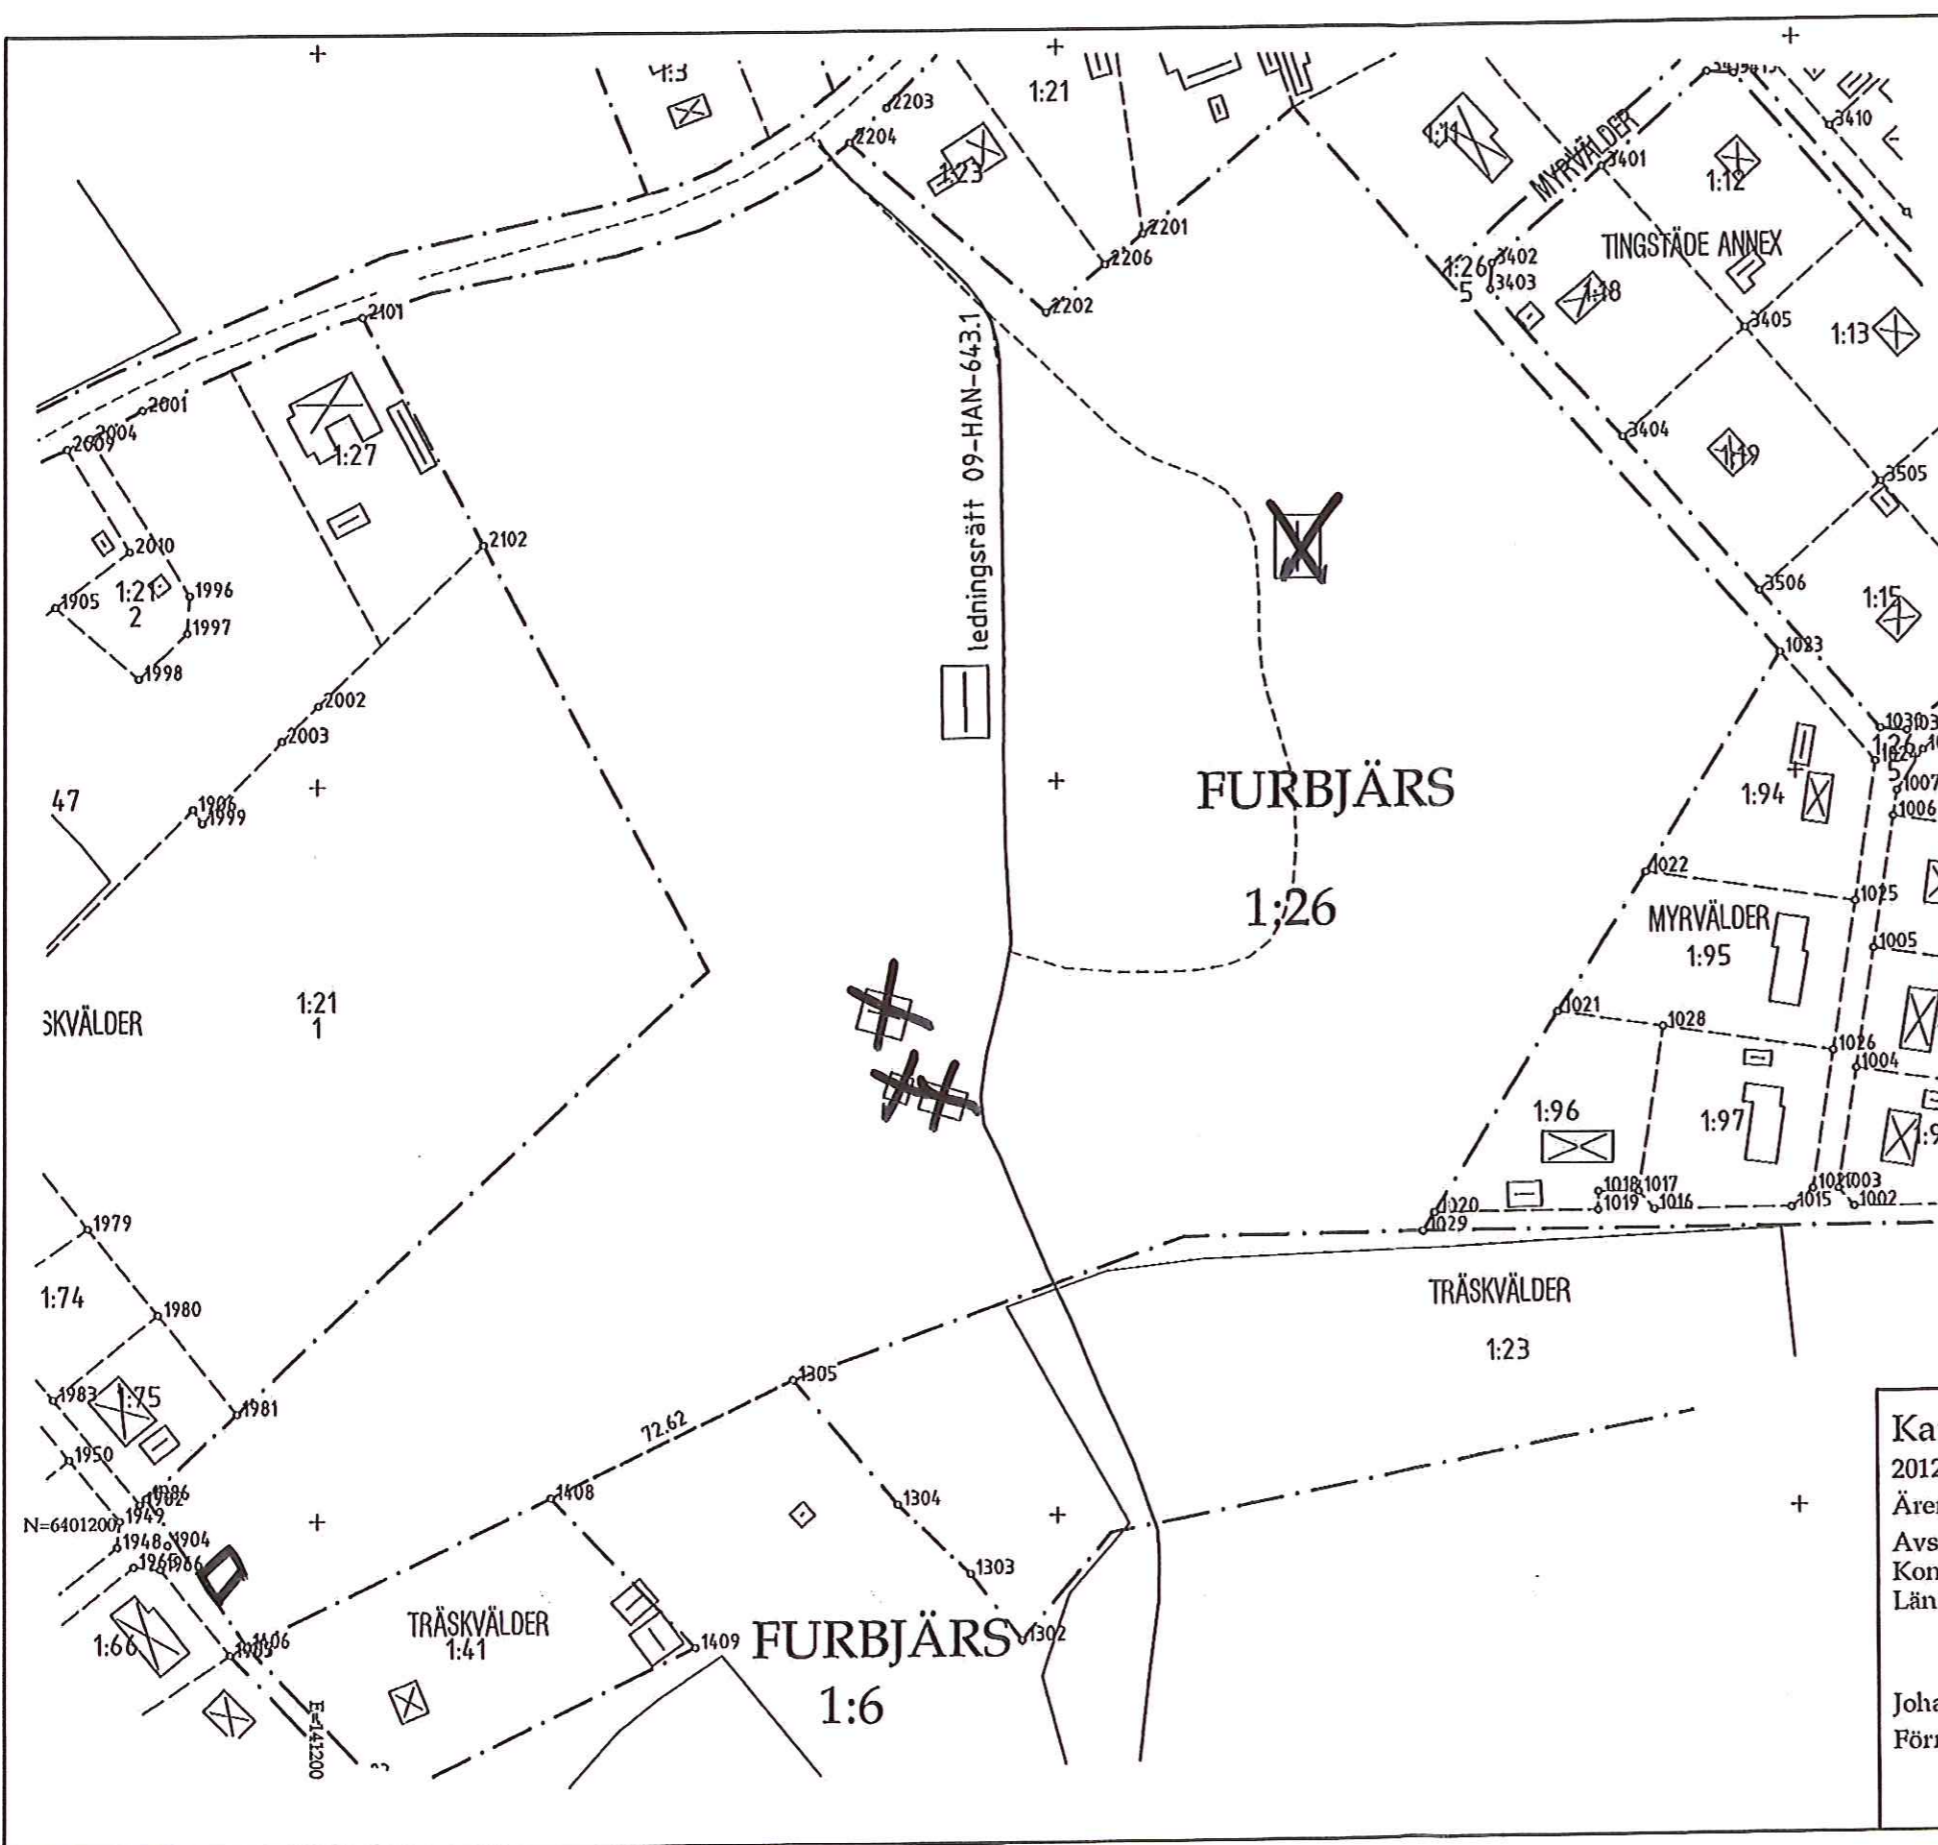

Beskrivning

2012-03-01

Ärendenummer

I11444

Förrättningslantmätare

Johan Stengård

Förrättningen är registrerad

Registreringsdatum

.....

.....

Ärende Avstyckning från Tingstäde Furbjärs 1:6

Kommun: Gotland

Län: Gotland

*Beteckning för nybildad fastighet/samfällighet/
gemensamhetsanläggning är preliminär och gäller först
sedan förrättningen registrerats i fastighetsregistret.*

TINGSTÄDE FURBJÄRS 1:6

Fortifikationsverket, lagfaren ägare

Avstyckning Avstår till Tingstäde Furbjärs 1:26 92332 m²**Verkan på ledningsrätt: 09-HAN-643.1**

Ändamål: Teleledning

Till förmån för: TeliaSonera

Belastar: Tingstäde Furbjärs 1:6 och Tingstäde

Furbjärs 1:26

TINGSTÄDE FURBJÄRS 1:26, ny fastighet

Fortifikationsverket, lagfaren ägare

Avstyckning Erhåller från Tingstäde Furbjärs 1:6 92332 m²Areal enligt fastighetsregistret efter
förrättningen92332 m²**Verkan på ledningsrätt: 09-HAN-643.1**

Ändamål: Teleledning

Till förmån för: TeliaSonera

Belastar: Tingstäde Furbjärs 1:6 och Tingstäde

Furbjärs 1:26

.....
Johan Stengård