


### FÖRESKRIFTER

Mått anges i millimeter

Handlingen baseras på uppmätning utförd 2021-09-09. Mått måste kontrolleras på plats

Handlingen får ej användas som bygghandling

Hänvisningar:

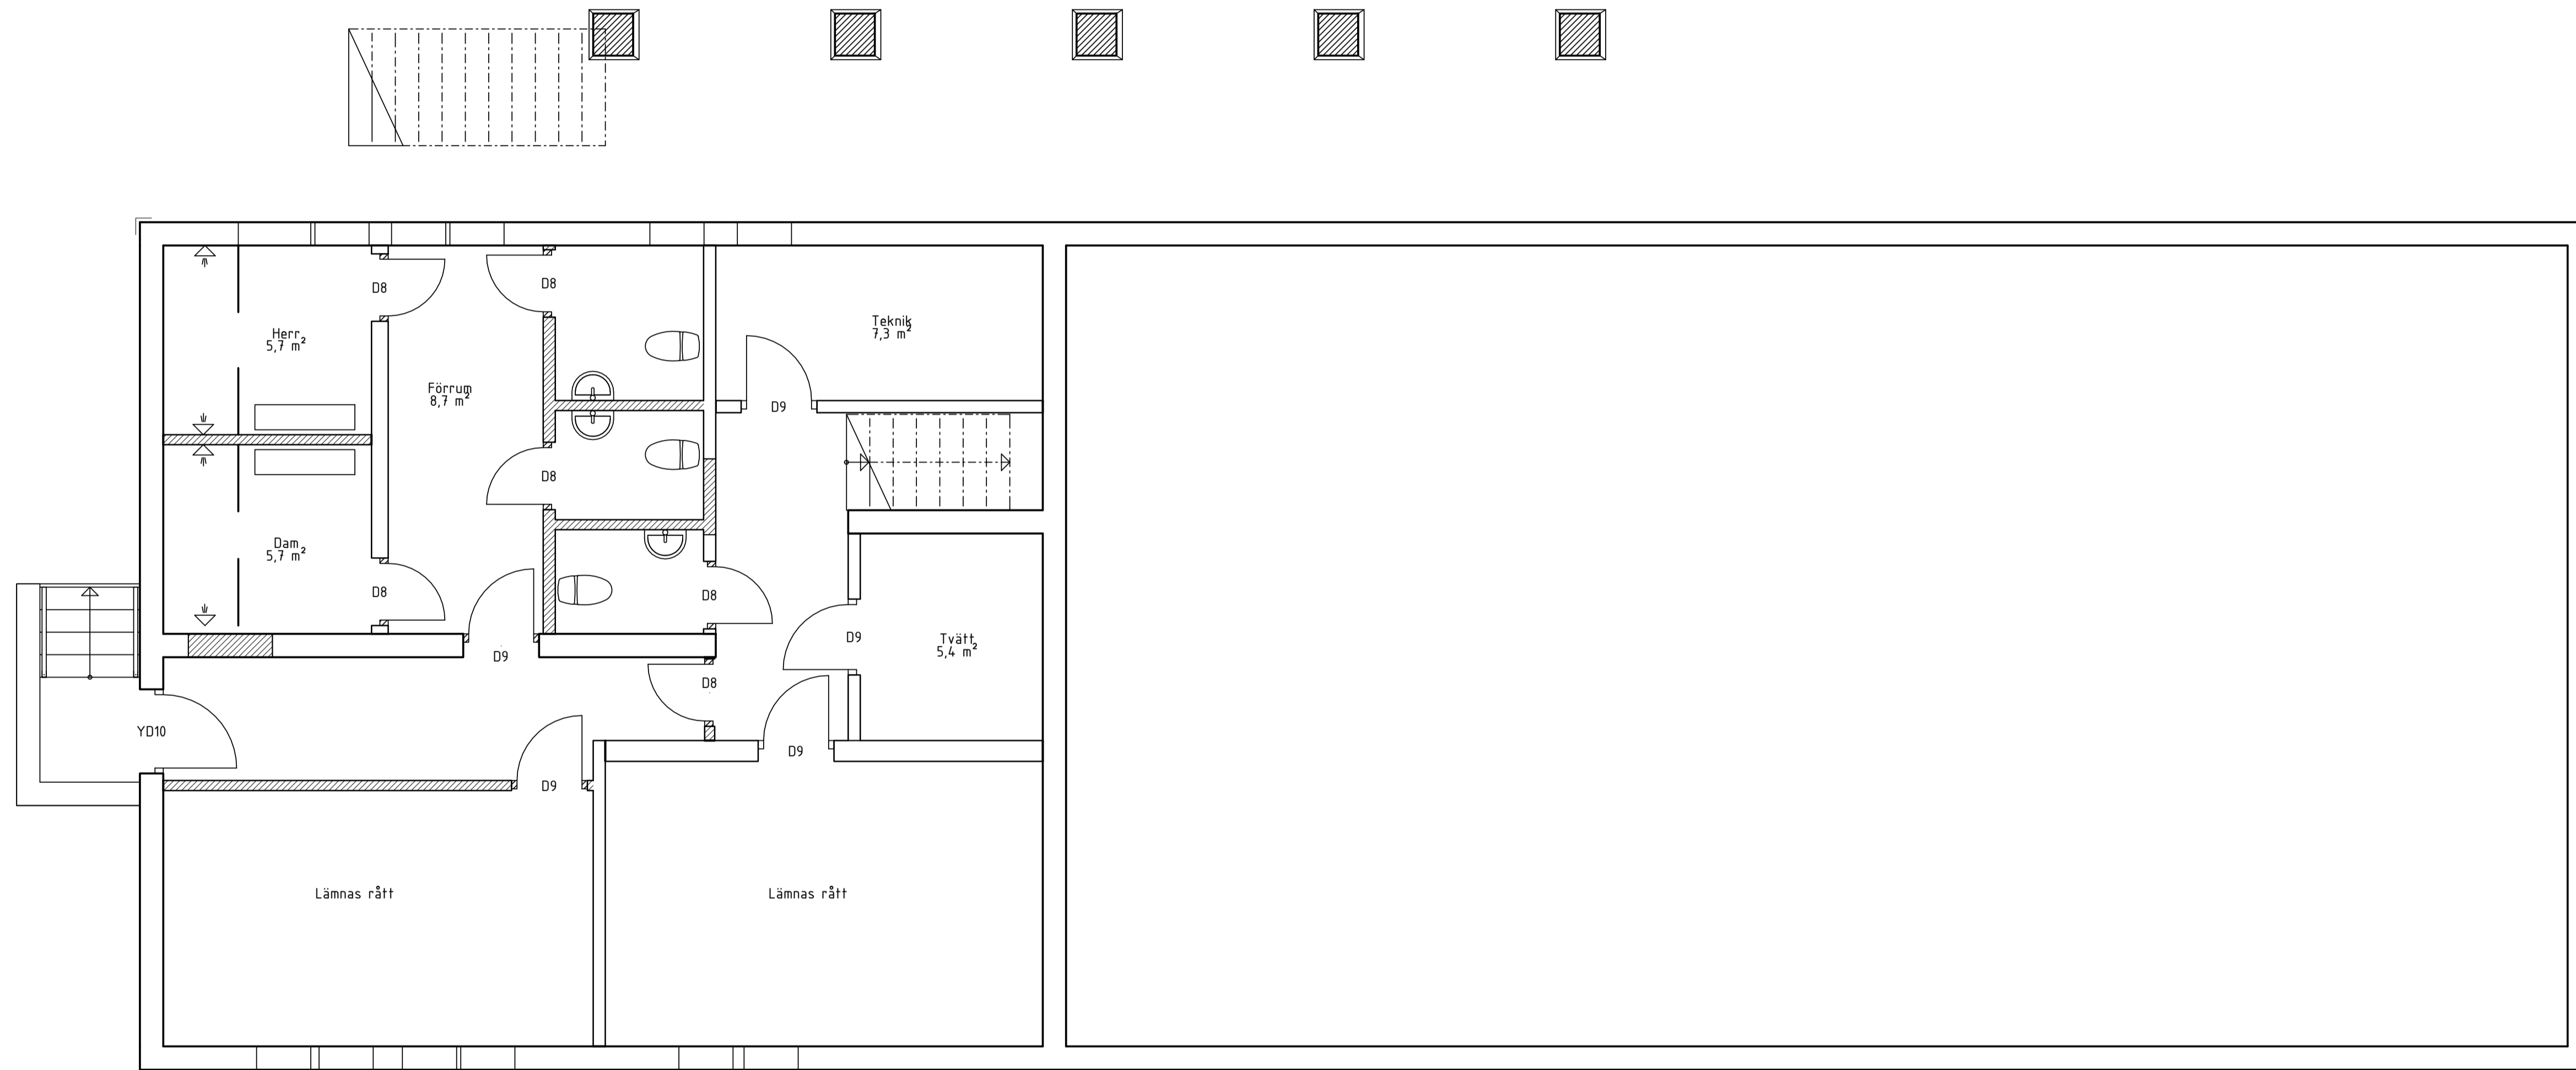

SKALA 1:50 A1 (A3 SKALA 1:100)

0 1 2 5

METER

BET	ÄNDRINGEN AVSER	DATUM	SIGN
<b>BYGGLOV</b>			
<b>LUMMELUNDA NYHAMN 1:65</b>			
✗ A	STUDIO LQAB	tel. 0707 88 69 92	
UPPROG NR	RITAD/KONSTR. AV	HANDLÄGGARE	
Projektnr	LQ	LQ	
DATUM	ANSVÄRIG	REV. DATUM	
2022-10-03	LQ		
Källarplan			
SKALA	NUMMER	BET	
1 : 50 (A1)	A40.1-0		