

FÖRESKRIFTER

Mått anges i millimeter


Handlingen baseras på uppmätning utförd 2021-09-09. Mått måste kontrolleras på plats

Handlingen får ej användas som bygghandling

Vita väggar = befintliga
 Skrafferade väggar = nya
 Streckade väggar = rivs

Nya fönster och dörrar är littererade

Hänvisningar:

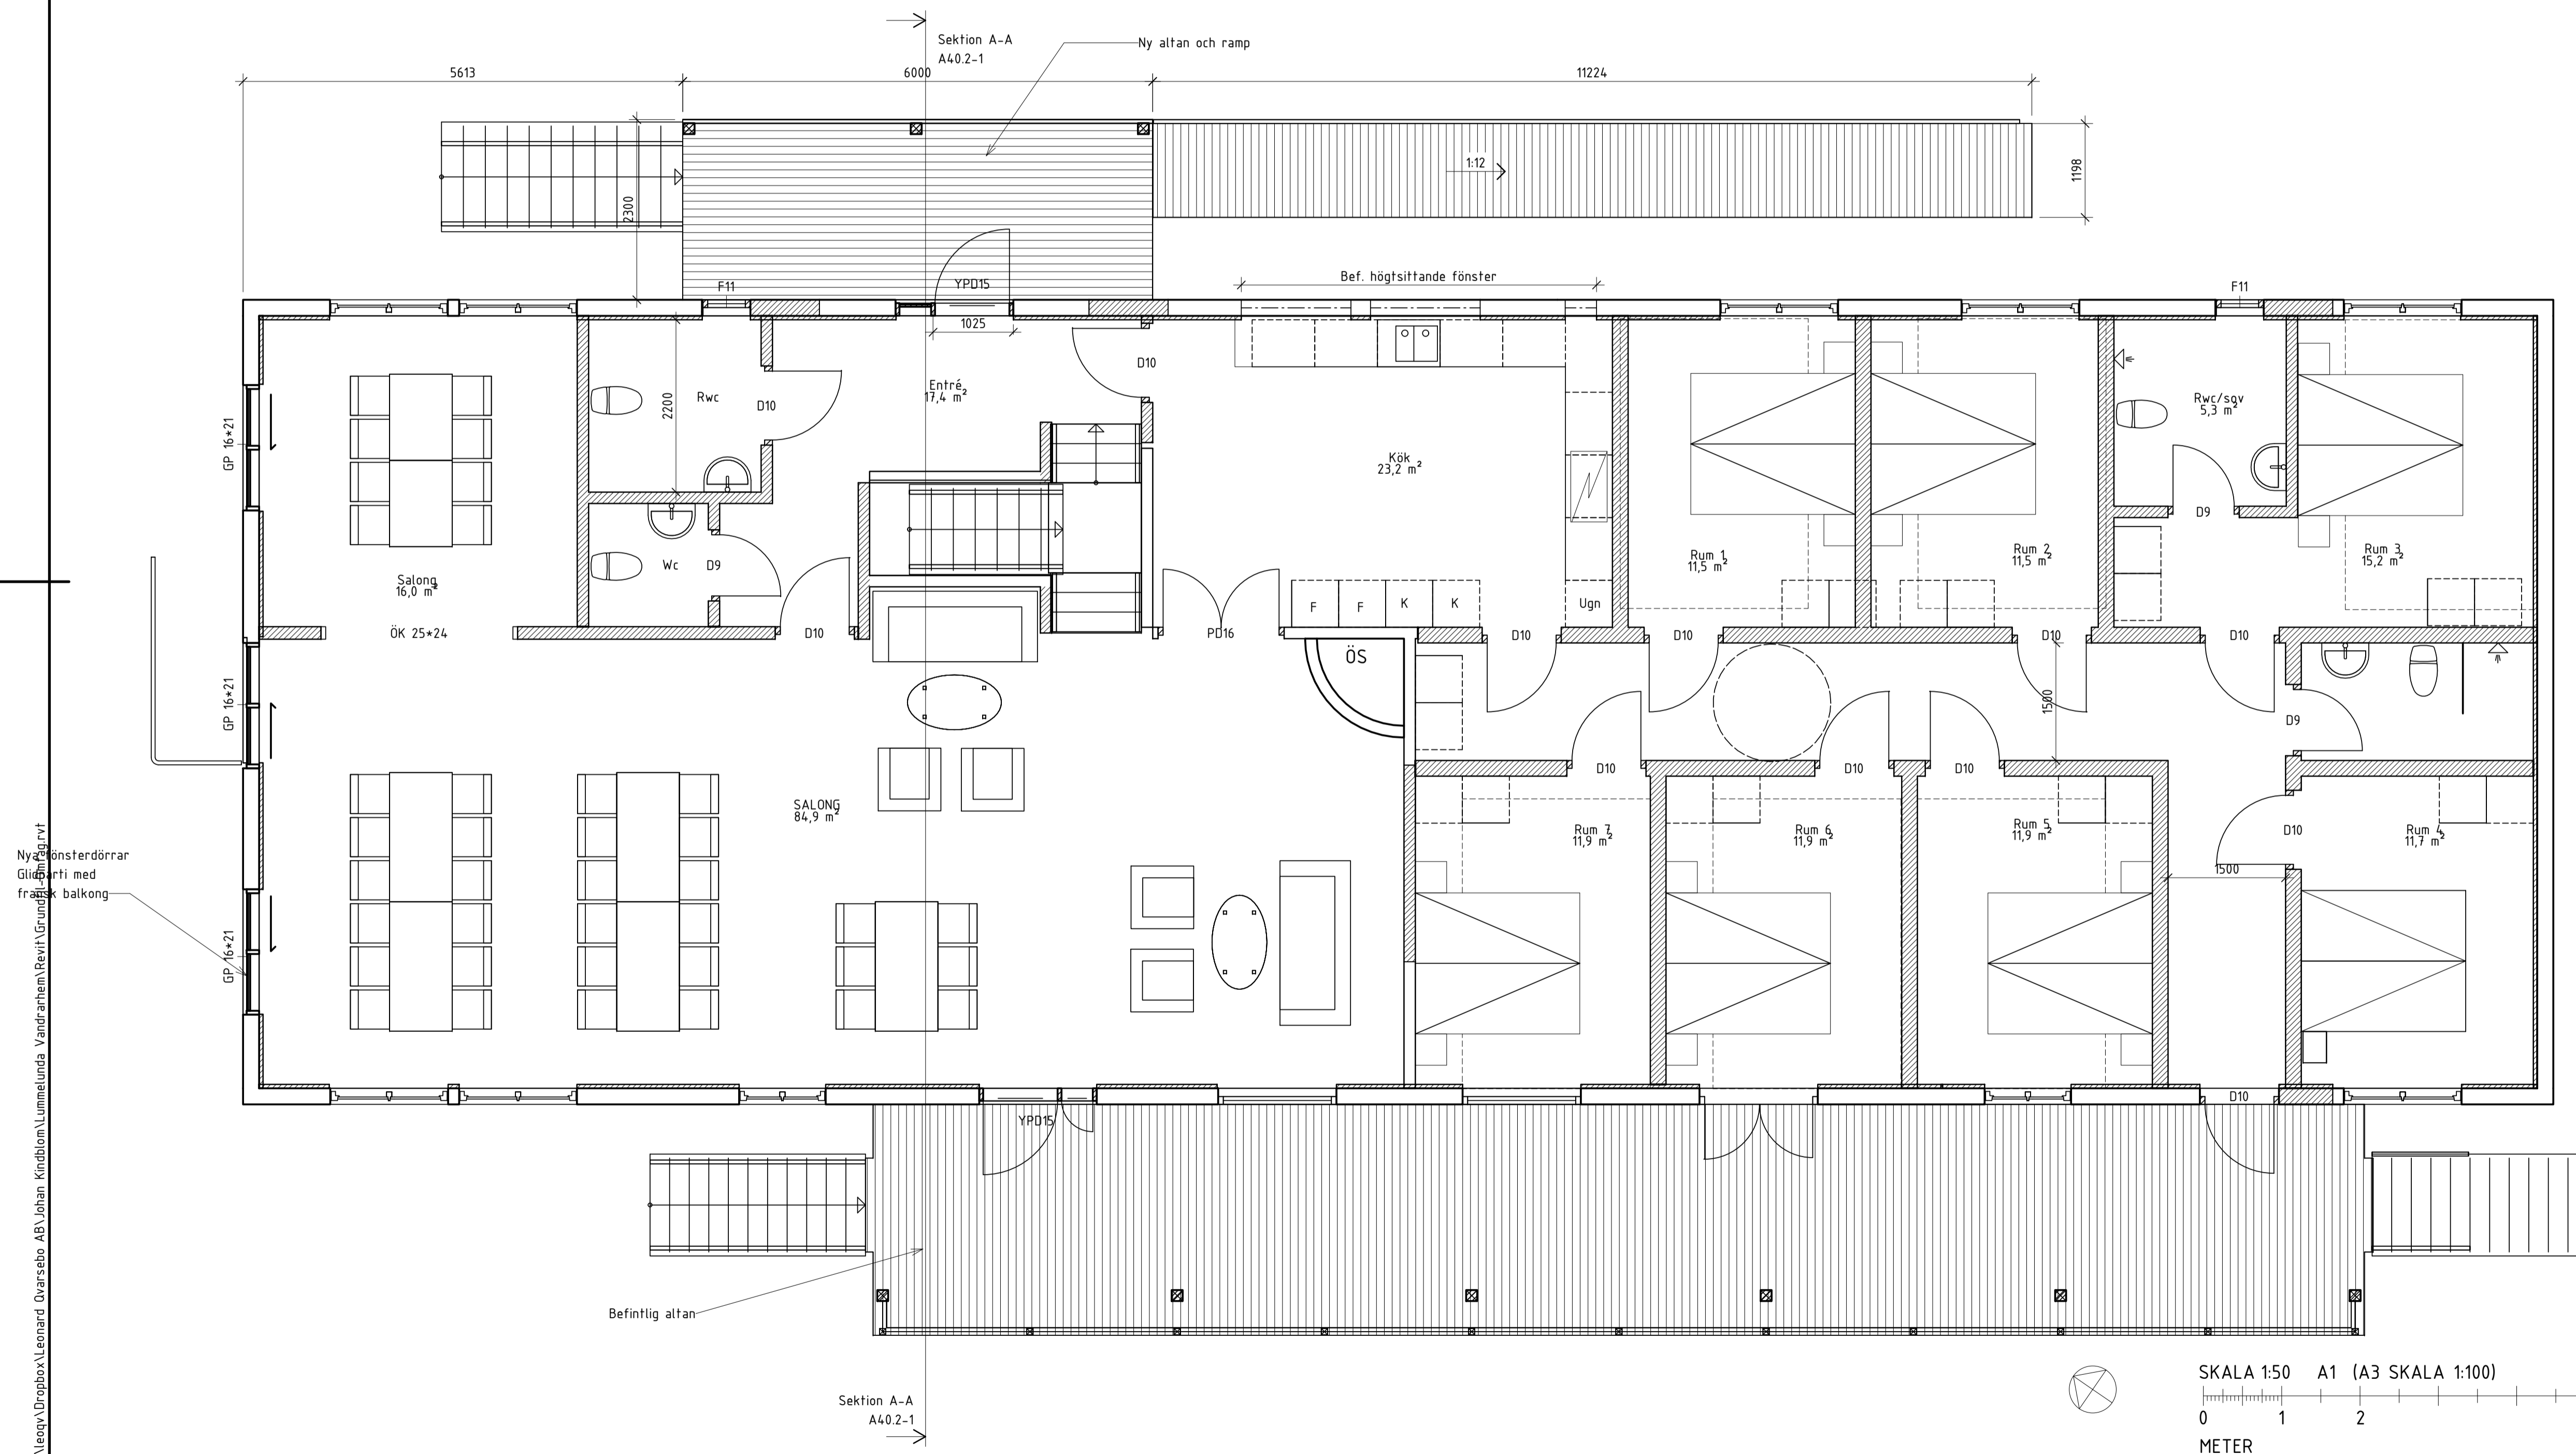

C:\Users\leeny\Dropbox\Leonard Övarebo AB\Johan Kindblom\Lummelunda Vänfrihamn\Revit\Grund
 Nya fönsterdörrar
 Gläddparti med
 fransk balkong

BET	ÄNDRINGEN AVSER	DATUM	SIGN
BYGGLOV			
LUMMELUNDA NYHAMN 1:65			
A STUDIO LQAB		tel. 0707 88 69 92	
UPPROG NR	RITAD/KONSTR. AV	HANDLÄGGARE	
Projektnr	LQ	LQ	
DATUM	ANSVARIG	REV. DATUM	
2022-10-03	LQ		
Plan 1			
SKALA	NUMMER	BET	
1 : 50 (A1)	A40.1-1		