
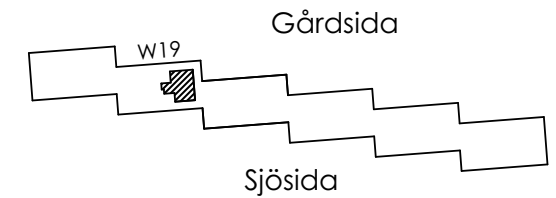


LGH 1801 (583)

W19

boä:105kvm

altan: 49,9kvm

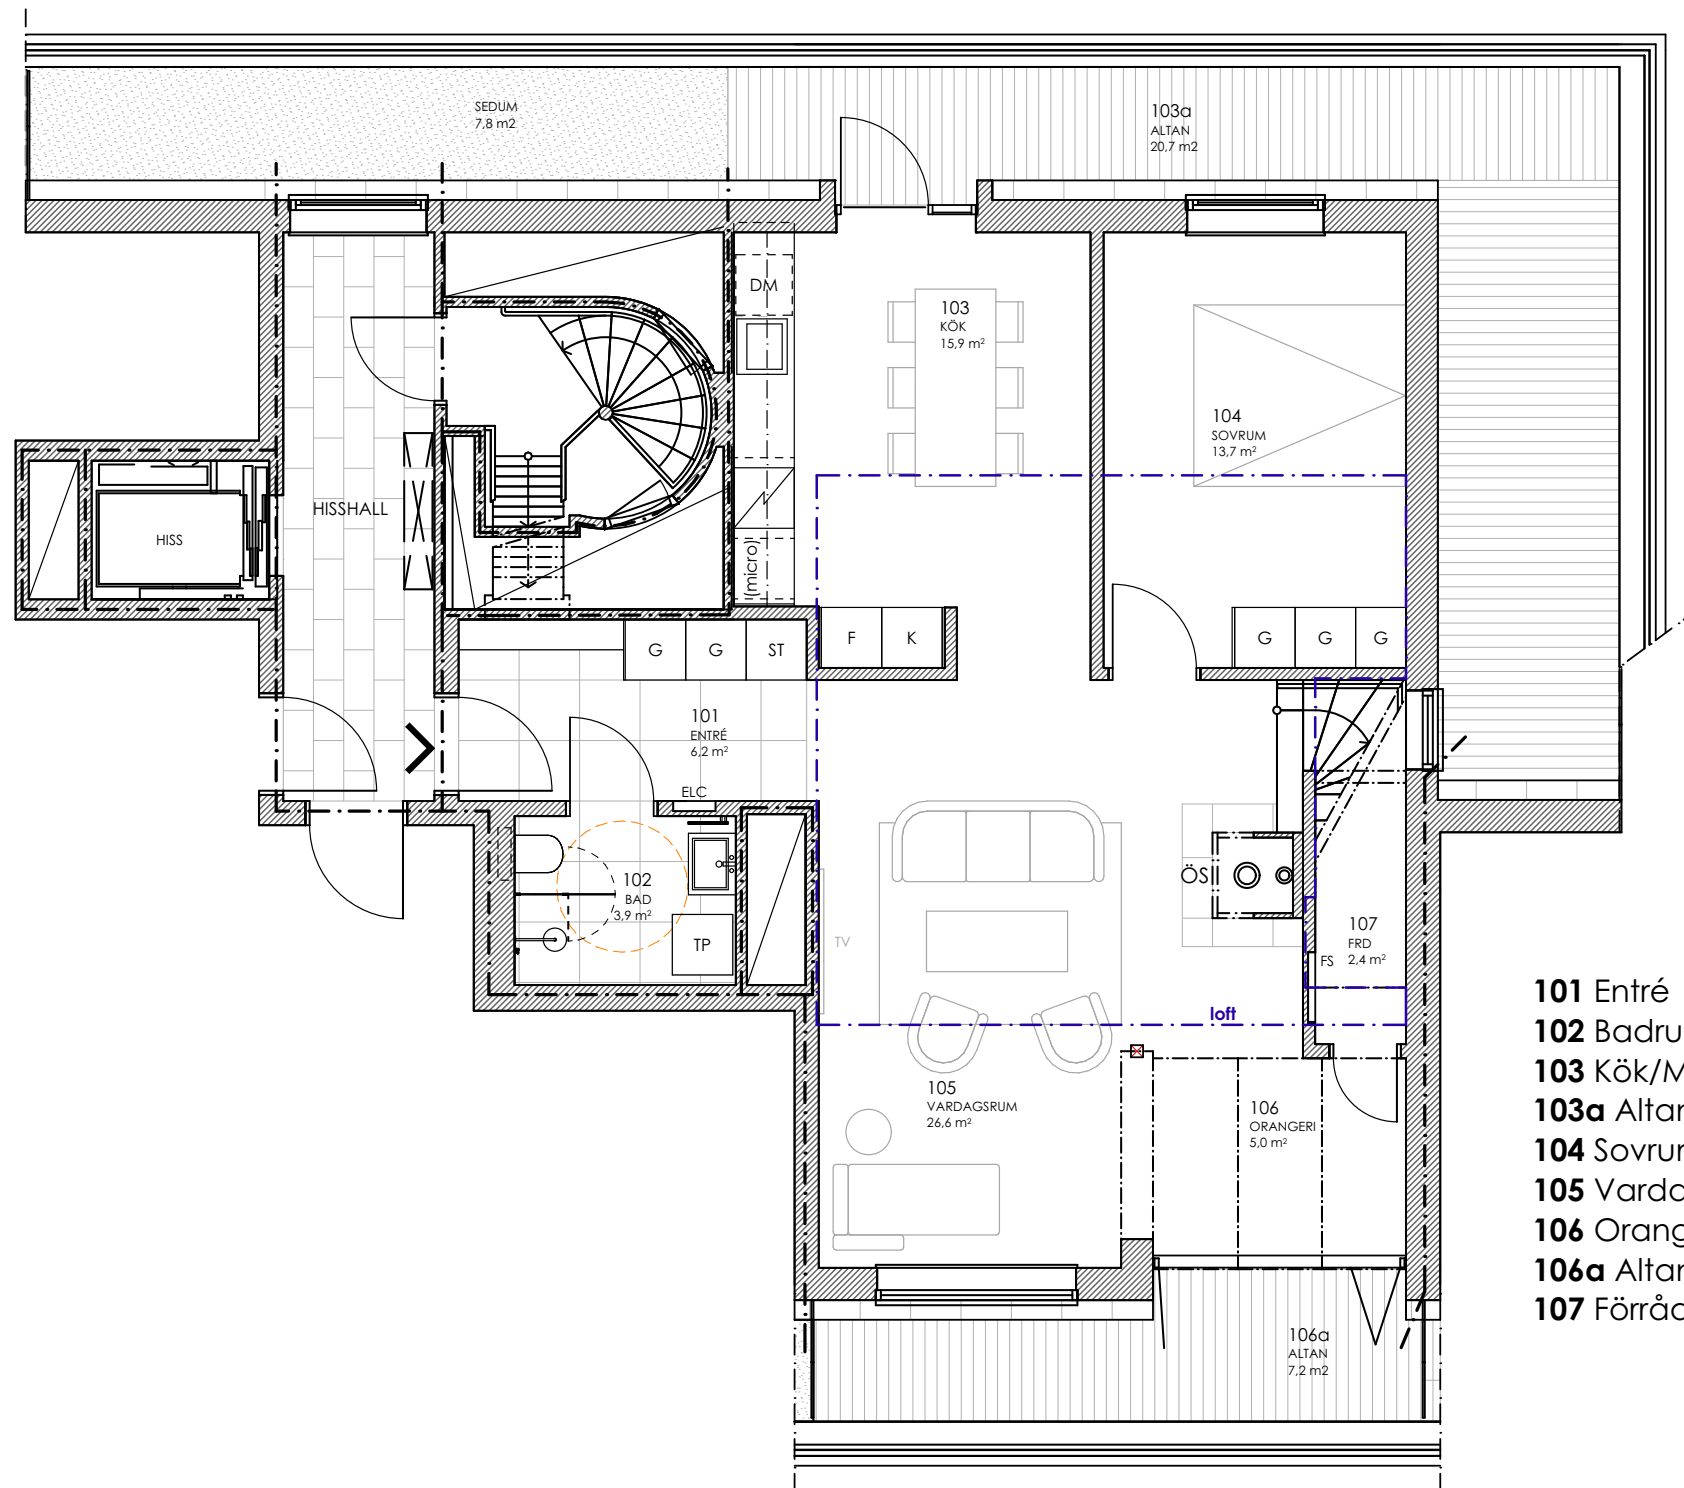

FÖRKLARING

TP - tvättpelare
G - garderob
ST - städskåp
K - kyl
F - frys
DM - diskmaskin
ÖS - öppenspis

Rev 25-02-26

Rev. 2024/06/11 Datum 2022/12/29

ARBETSITNING

KATTUNTRYCKERIET 1

bygglov och produktion:



handläggare
Zijo Golic arkitekt

ritad av
Luka Lemaic arkitekt

ansvarig
Vesko Mijac

LGH 1801


W19

Skala: 1:75 (A3)

Nummer



A-40.1-08

*Avvikelse beträffande mått kan förekomma !

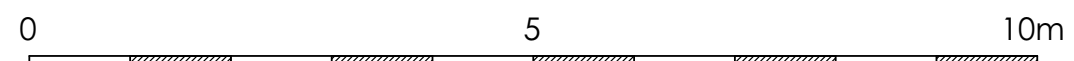

skala 1:75 (A3)

LGH 1801 (583) loft
W19

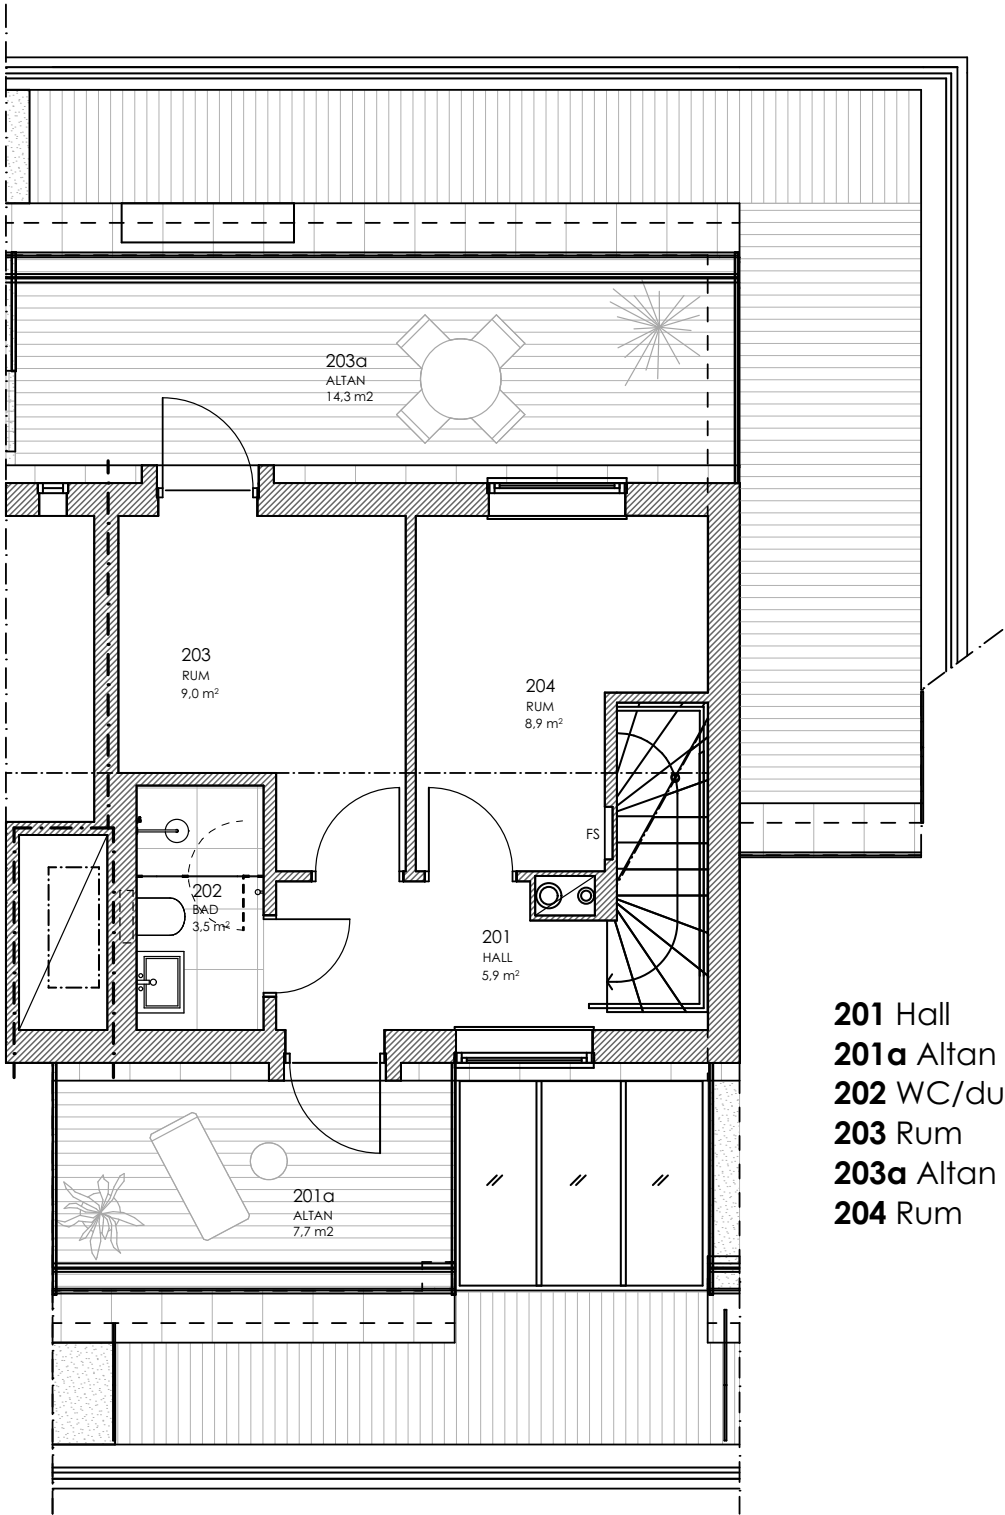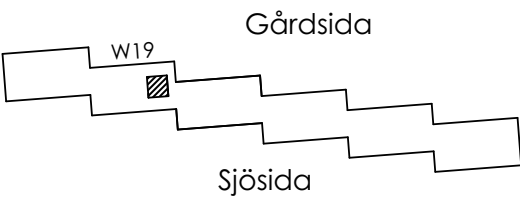

- 201 Hall
- 201a Altan
- 202 WC/dusch
- 203 Rum
- 203a Altan
- 204 Rum

Rev 25-02-26

Rev.	2024/06/11	Datum	2022/12/29
ARBETSRITNING			
KATTUNTRYCKERIET 1			
bygglov och produktion:			
			
handläggare Zijo Golic arkitekt		ritad av Luka Lemaic arkitekt	
ansvarig Vesko Mijac			
LGH 1801 W19			
Skala: 1:75 (A3)		Nummer A-40.1-09	

